


PRIMĂRIA MUNICIPIULUI TIMIȘOARA ©


Biroul Banca de Date Urbană

Extras din planul de bază al municipiului
ca referință pentru lucrări în continuare
scara 1:5000

EDIȚIE 2015
Data 02.09.2019

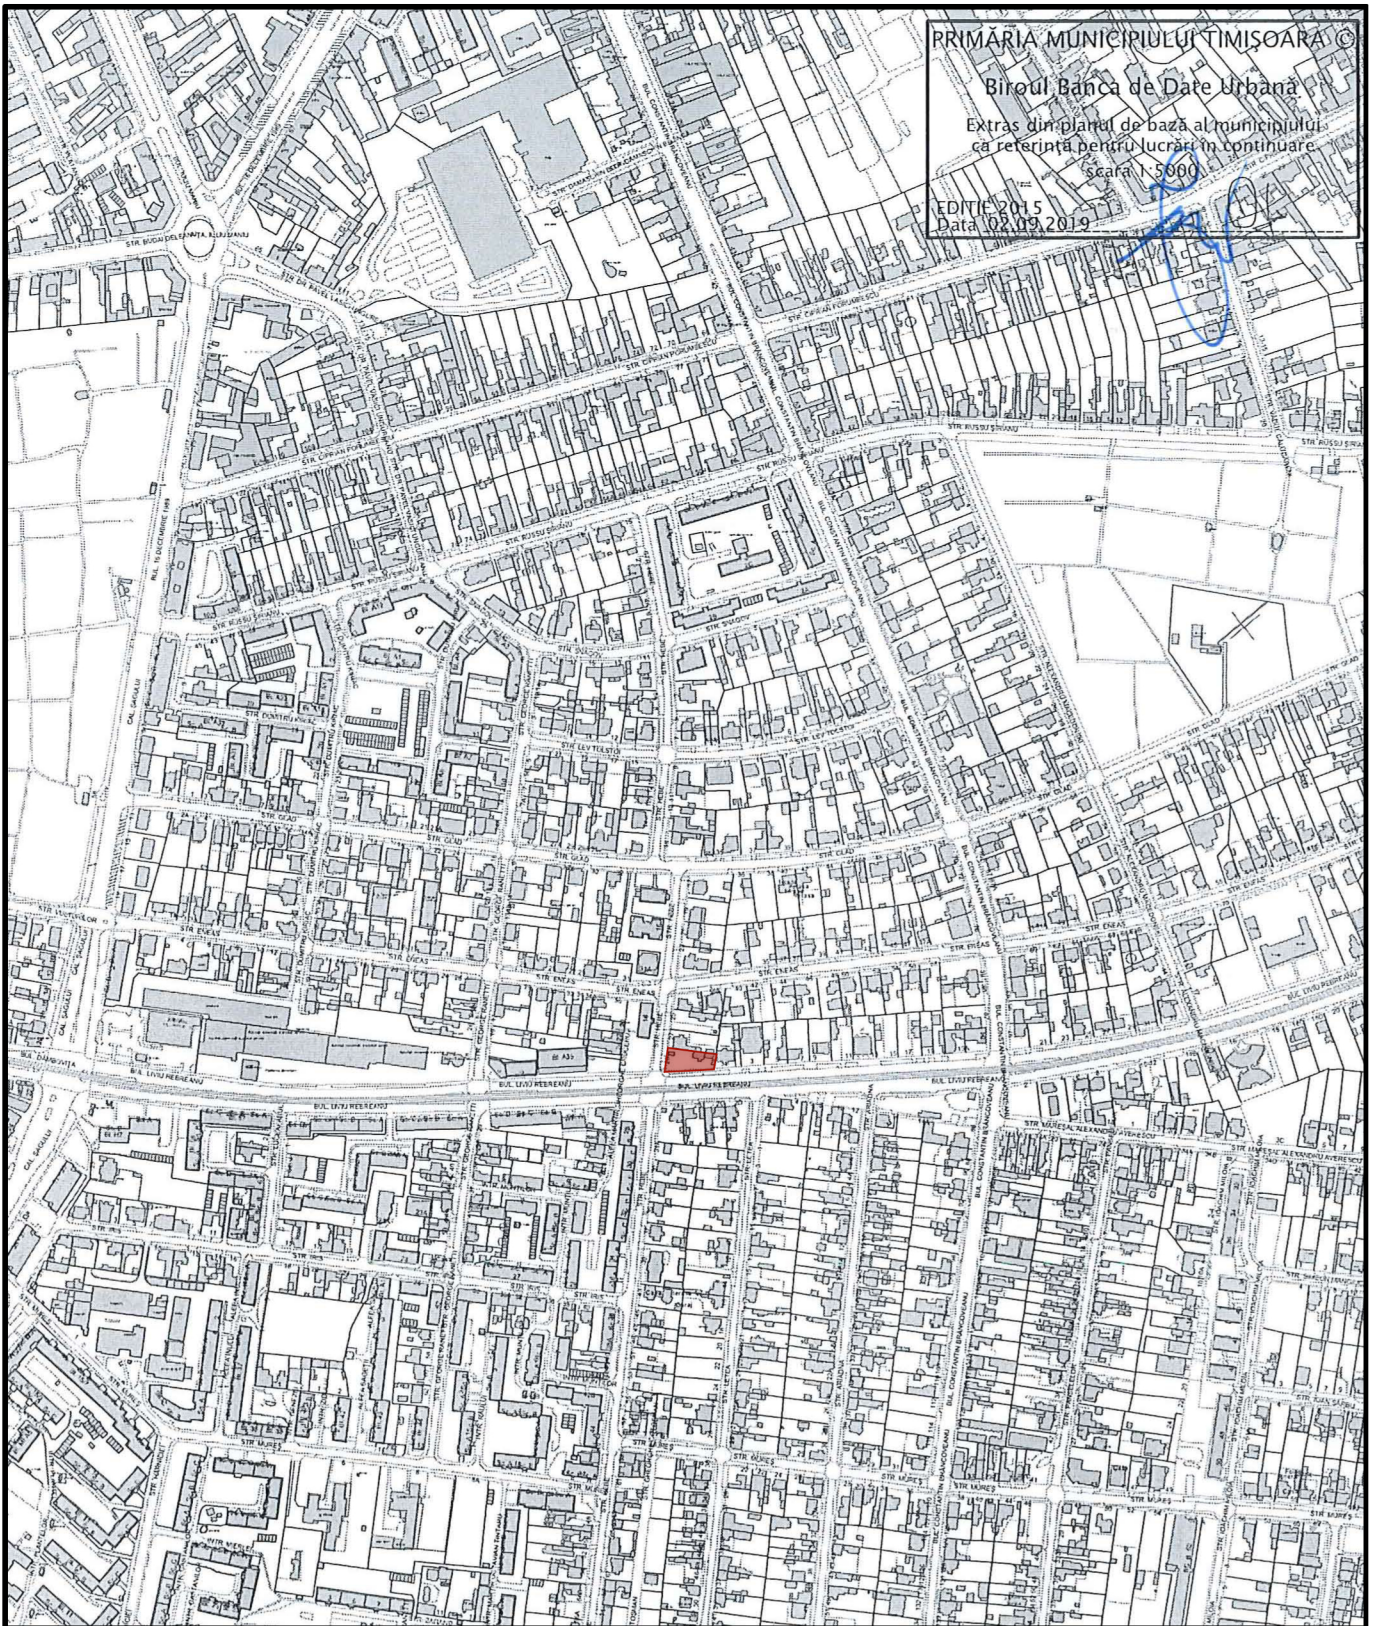

ACEST PROIECT SI INFORMATIILE CUPRINSE IN EL NU POT FI COPIATE, REPRODUSE SAU UTILIZATE, PARTIAL SAU IN INTREGIME DECAT CU ACORDUL SCRIS AL "ATU PROJECT 4XR srl" SI NU VOR FI FOLOSITE IN ALT SCOP DECAT CEL PENTRU CARE AU FOST ELABORATE

VERIFICATOR/ EXPERT	NUME	SEMNTATURA	CERINTA	REFERAT/EXPERTIZA-NR./DATA	
	Proiectant:	Sediul: Str. F.C. Ripensia nr.13, ap.20, 300566 Timisoara Tel: 004 0723 587981; E-mail: atuproject4xr@gmail.com CUI: RO37668182 J35/2079/29.05.2017 Cont: RO65INGB0000999906835913		BENEFICIAR: DAMBOIU OANA, DAMBOIU DANIEL, DUȚA DANIEL	PR. NR. 10/2020
	ATU PROJECT 4XR			DENUMIRE PROIECT: PUZ - CONSTRUIRE P+2E+Er/M CU SAD-URI LA PARTER SI LOCUINTE COLECTIVE	FAZA P.U.Z.
SPECIFICATIE	NUME	SEMNTATURA	SCARA	Jud. Timis, mun. Timisoara, str. Hebe nr. 29, CF 423675, nr.cad. 423675 (CF vechi nr. 6657 nr.top. 13556, 13557)	
Sef proiect:	arh. Despotovics Roxana R.		1:5000	DENUMIRE PLANSA: INCADRARE IN TERITORIU PMT	PL. NR. U00
Proiectat:	arh. Despotovics Roxana R.		DATA aug.2021		
Desenat:	arh. Cosovanu Mihai				