




Imobil de locuinte colective si functiuni complementare in regim S+P+5E+Er in curs de executie

Teren studiat

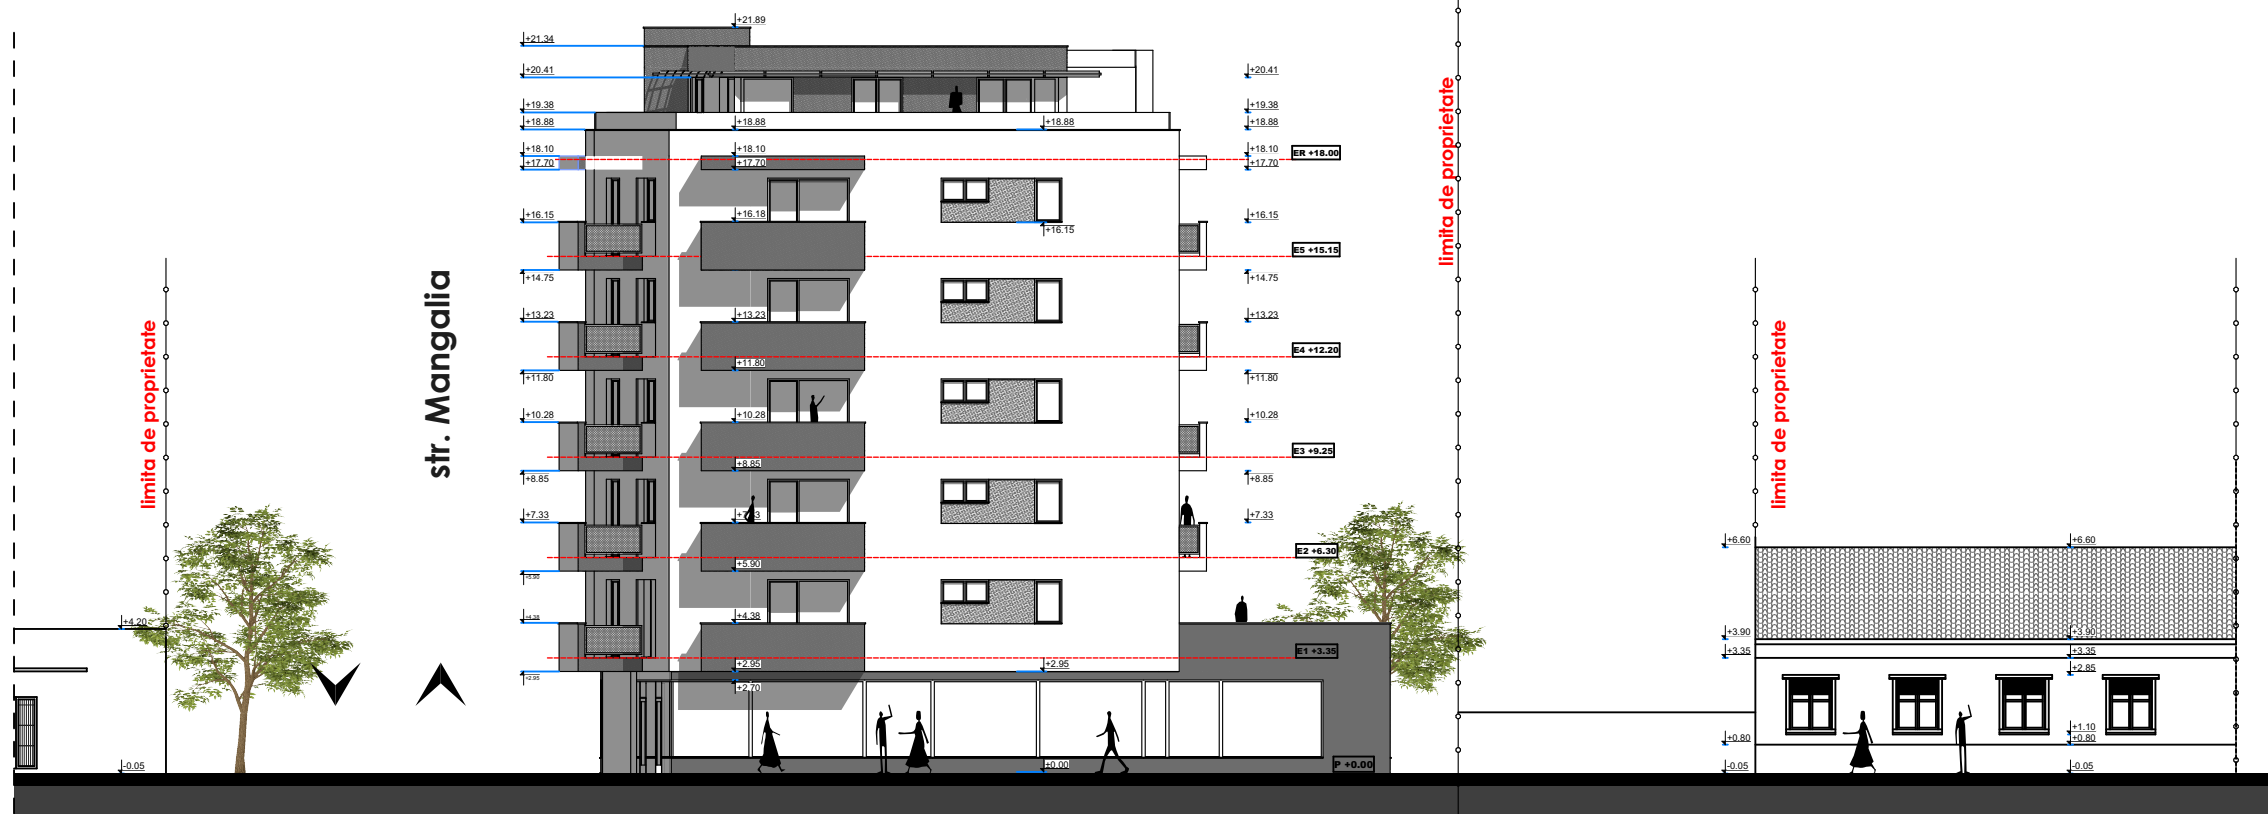


Desfasurata stradala existenta



Imobil de locuinte colective si functiuni complementare in regim S+P+5E+Er in curs de executie

Teren studiat

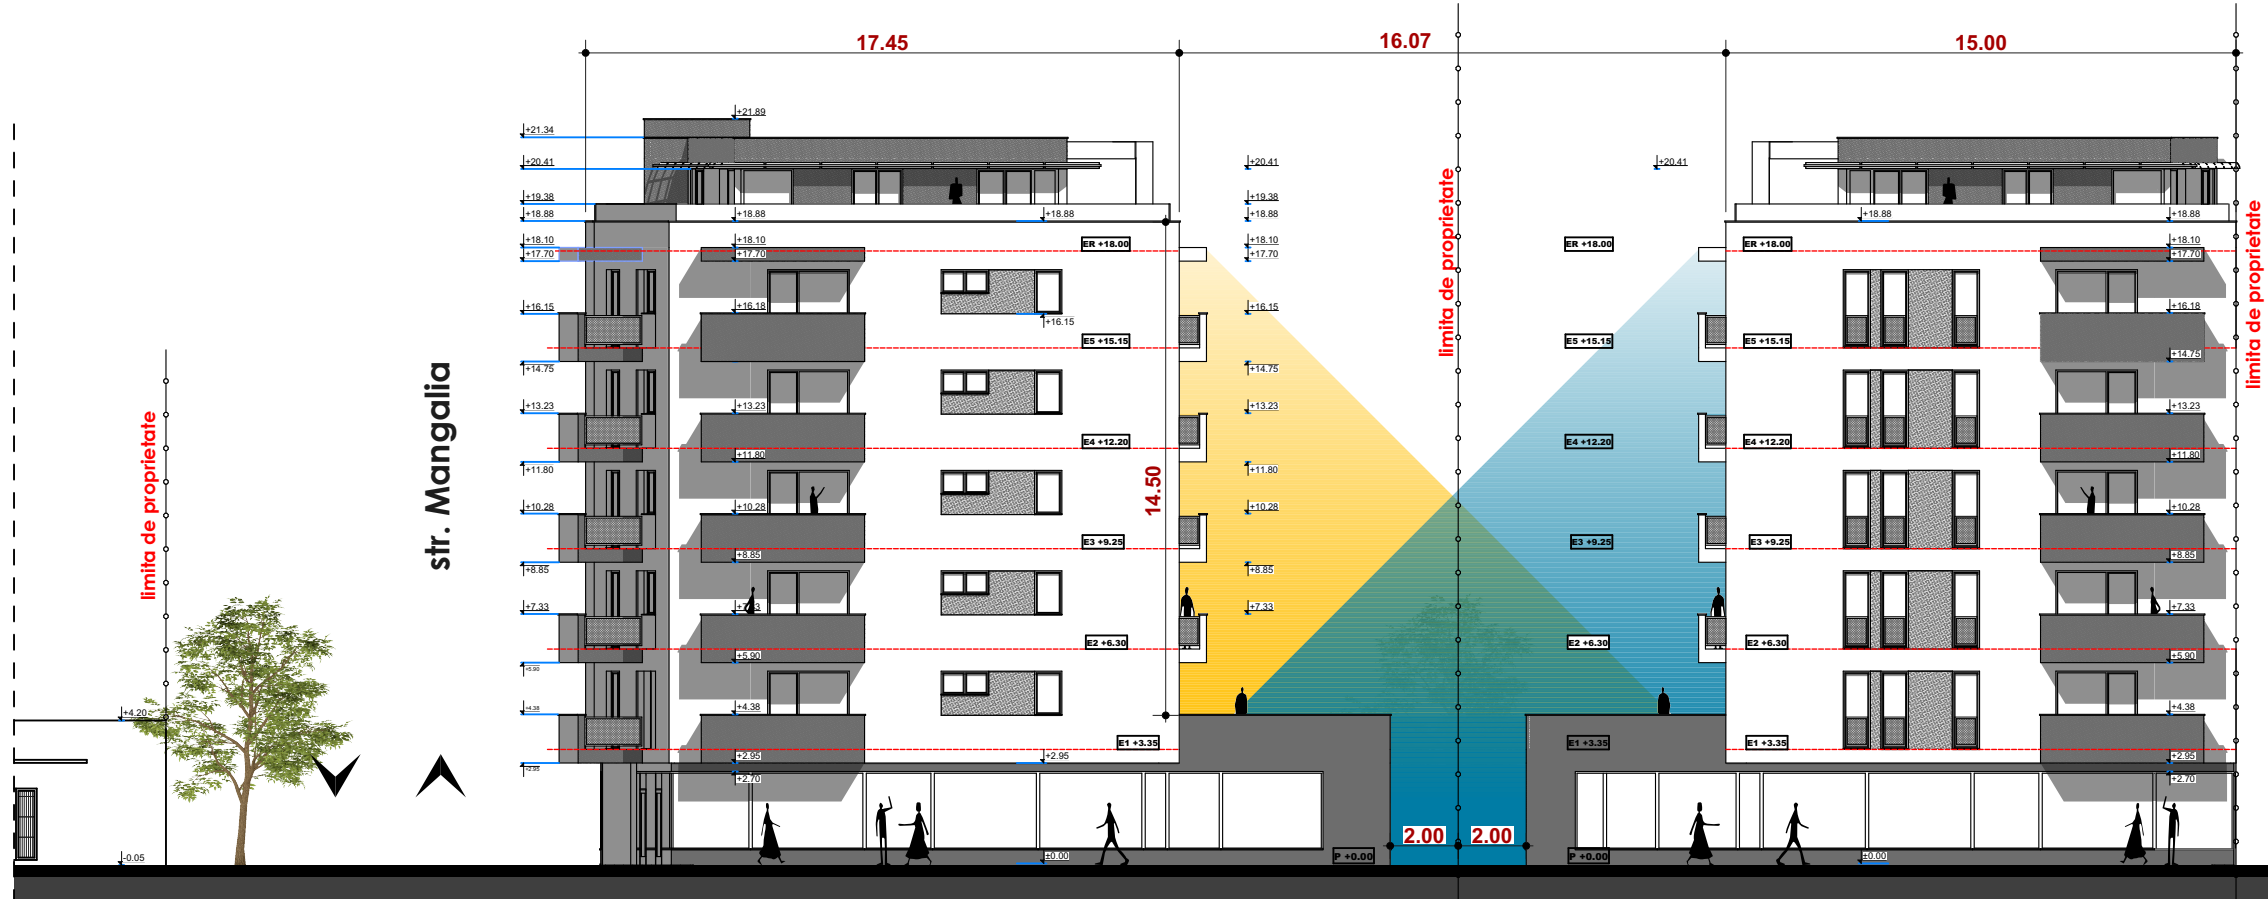

Desfasurata stradala propusa

Se va obtine acordul notarial al vecinului de la numarul 25 de pe str. Budai Deleanu in vederea realizarii noii cladiri propuse pe limita de proprietate.

<b>SYNAPSE</b> 		<b>PROIECTARE DE ARHITECTURA</b> Timisoara, jud. Timis Str. Zlatna, Nr. 4, Sc. C, Ap. 8, Cam. 2 balos.adrian@gmail.com tel. 0728.123313		<b>BENEFICIAR:</b> <b>LMV SRL</b> Timisoara, Str. L. Nicoara nr.11, jud. Timis		Proiect: 30/2020	
<b>studio.srl</b>				<b>SPECIALITATEA:</b> <b>ARHITECTURA</b>		Faza: <b>P.U.Z.</b>	
<b>SPECIFICATIE</b> NUME		<b>SEMNATURA</b>		<b>Scara:</b> 1:200		<b>PROIECT:</b> PUZ - IMOBIL MIXT DE LOCUINTE COLECTIVE CU FUNCTIUNI COMPLEMENTARE CU PARCAJE LA SUBSOL, AMENAJARI ACCESE AUTO SI PIETONALE, AMENAJARE PARCELA Timisoara, str. Budai Deleanu nr. 23, Gorunului nr. 2, Aleea Gorunului 2A	
<b>SEF PROIECT</b> arh. Sabin RACIU		<b>PROIECTAT / DESENAT</b> arh. Adrian BALOS		<b>Data:</b> 06.2020		<b>TITLU PLANSA:</b> <b>Desfasurata stradala</b>	
						Pl. nr. A_09	