



ÎNCADRARE ÎN TERITORIU

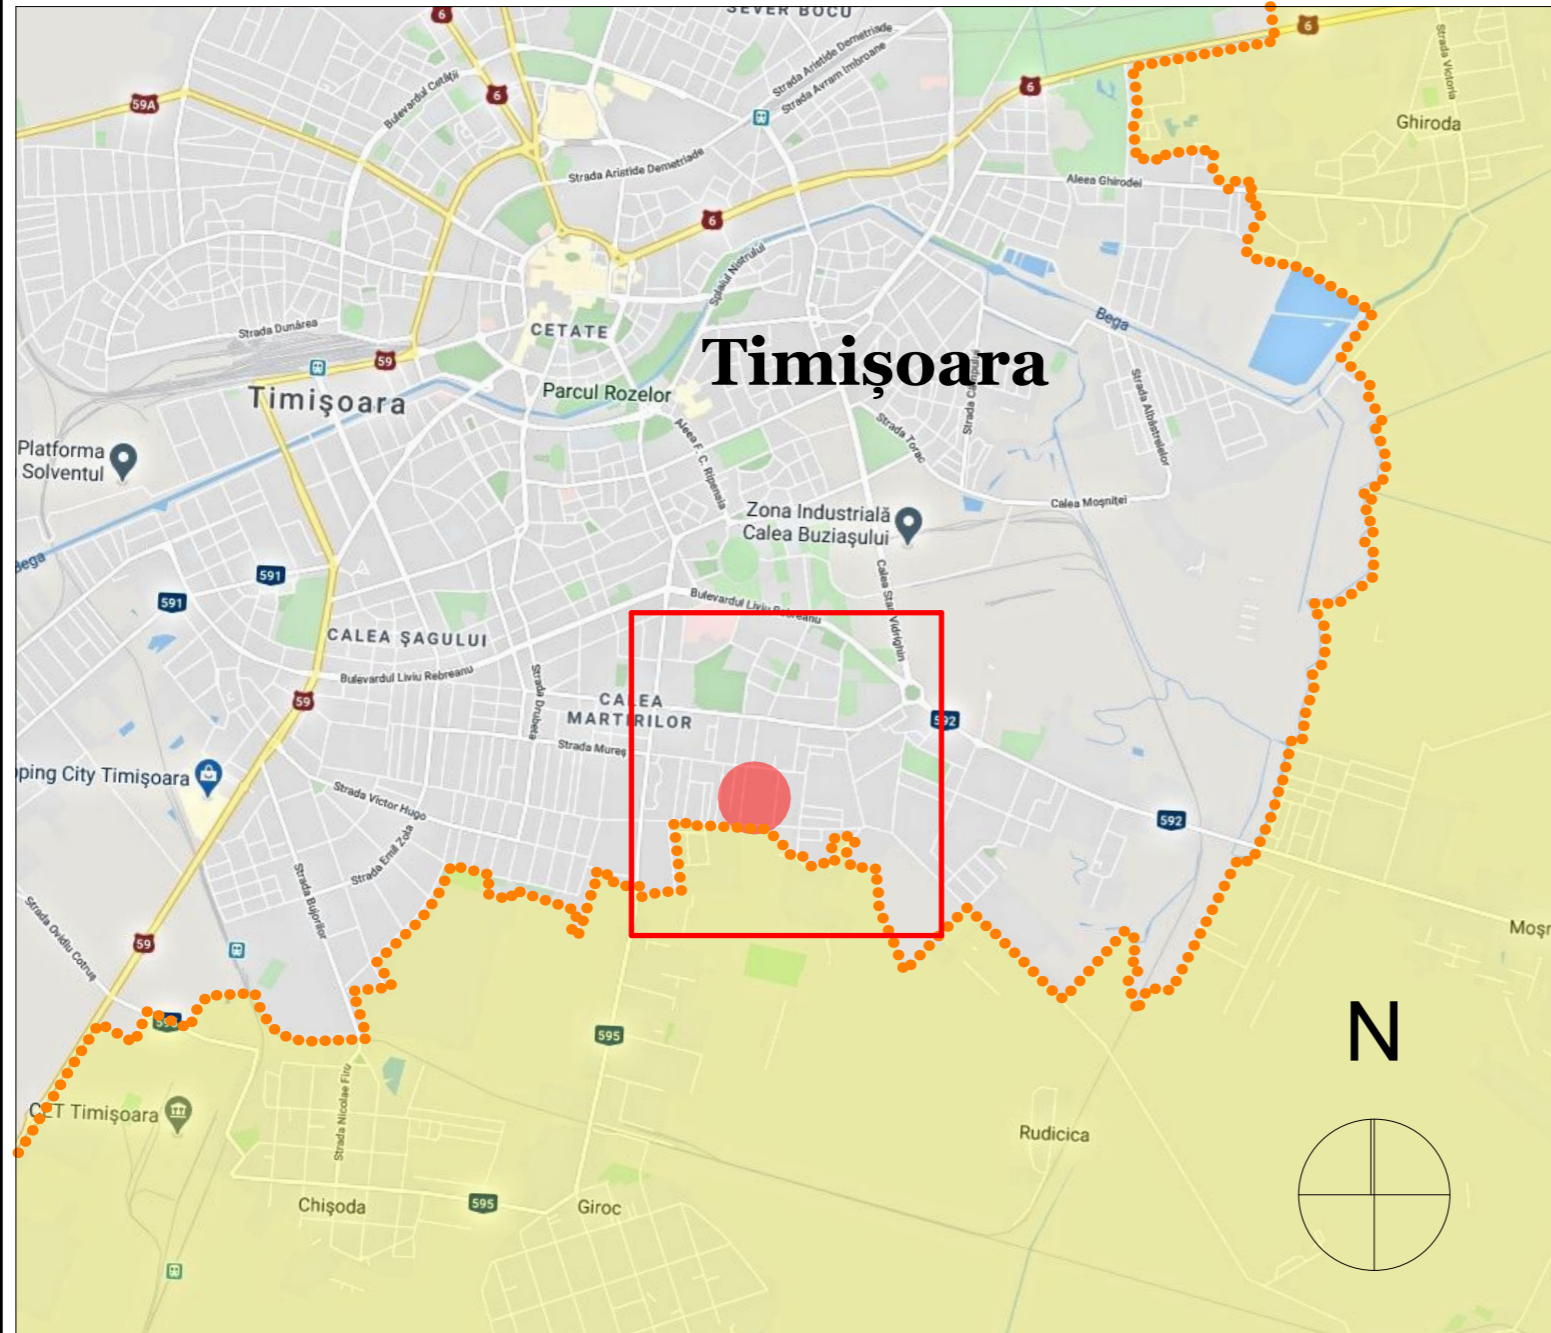

P.U.Z. "LOCUINȚE COLECTIVE CU FUNCȚIUNI COMPLEMENTARE"



 SPECIFICAȚIE	Proiectant : S.C. "ARHITECT TRIMBITAS" S.R.L. CUI 7951780 J35/1396/1995 str. Martir Miroslav Todorov, nr.2, Timișoara, jud. Timiș (+4) 0744 698 012, (+4) 0256 43 22 12 office@trimbitas.ro	Denumire proiect: PLAN URBANISTIC ZONAL "LOCUINȚE COLECTIVE CU FUNCȚIUNI COMPLEMENTARE" Timișoara, zona Str. Mureș - Bv. Sudului - Str. Musicescu CF 409090, 432613, 415986, 432614, 411850, 409143, 445397, 444467, 444468, 444466, 424108, 404222, 432611, 432612	Nr. proiect: 180/2020
	NUME SEMNĂTURĂ	Proprietari: SC Anastasia Residence SRL, Eranus Aurica-Elena, Bărdaș Dana-Oana, Bogdan Ion-Daniel	Faza: P.U.Z.
Specialist RUR: arh. Georgeta Trîmbițaș Șef proiect: arh. Georgeta Trîmbițaș	Proiectat: arh. Alina Narița Desenat: arh. Alina Narița Verificat: arh. Camil Milincu	Scara: 420*279	Nr. planșă: 180-A01