



**ÎNCADRARE ÎN NOUL PUG - ETAPA 3, REVIZIA 3**

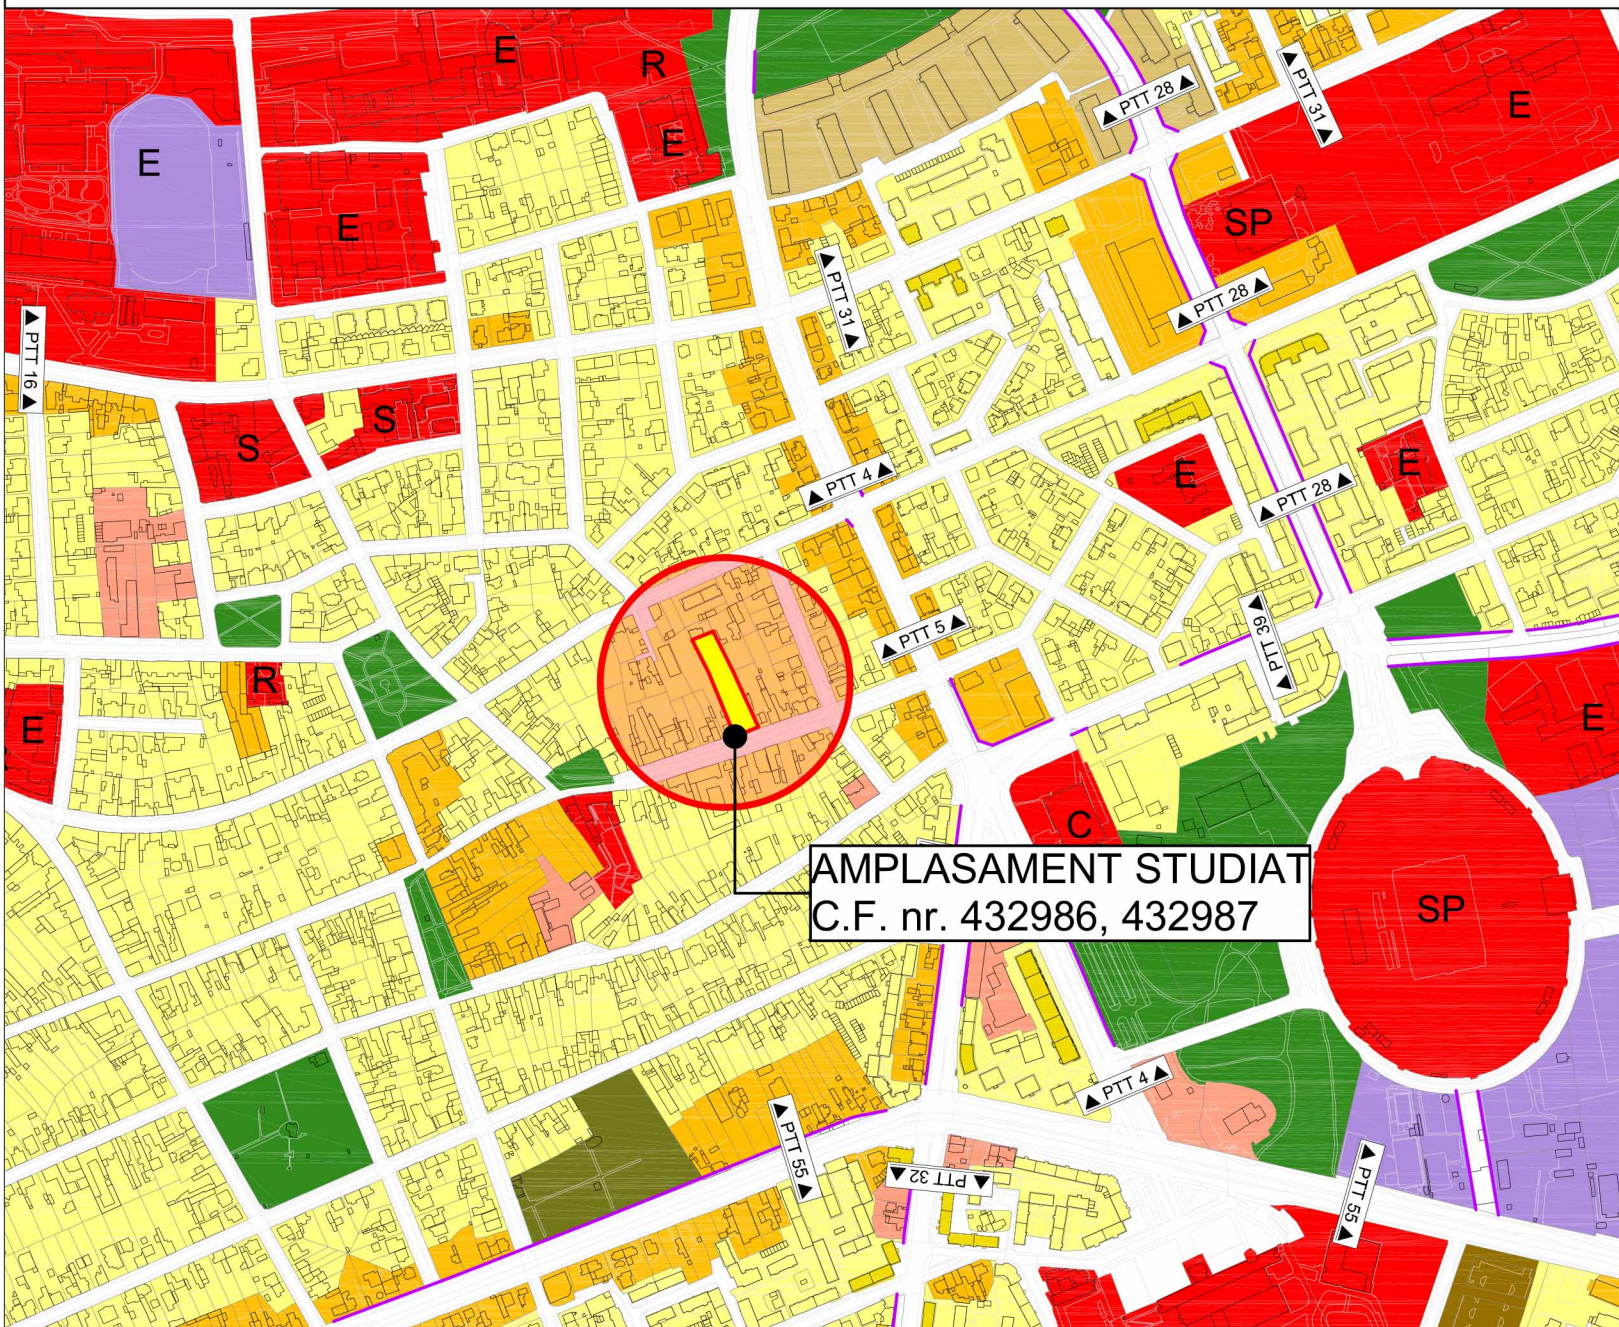


**ÎNCADRARE ÎN REGLENTĂRILE DIN NOUL PUG - ETAPA 3, REVIZIA 3**

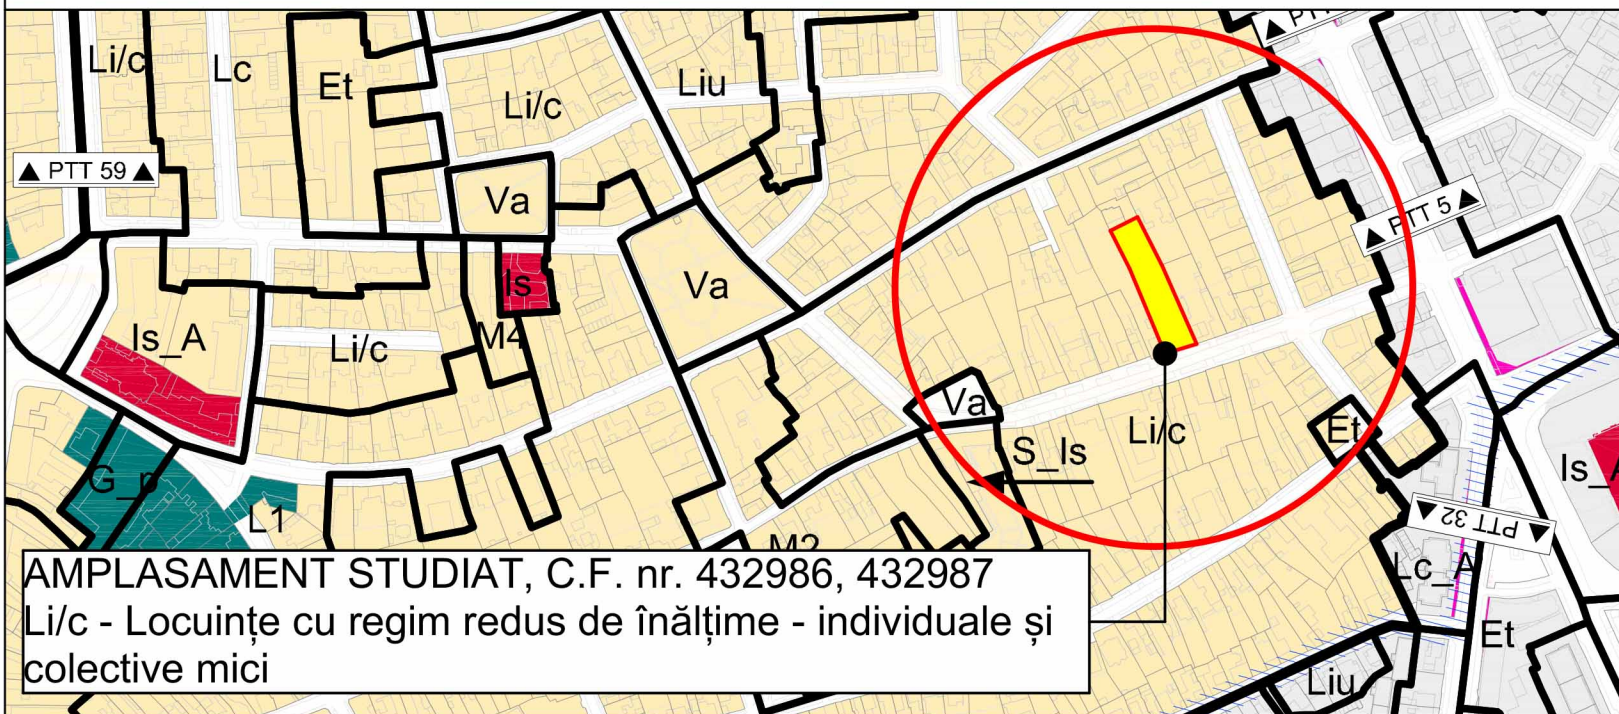


**ÎNCADRARE ÎN PUG - UTR 43**

**UTR 43**

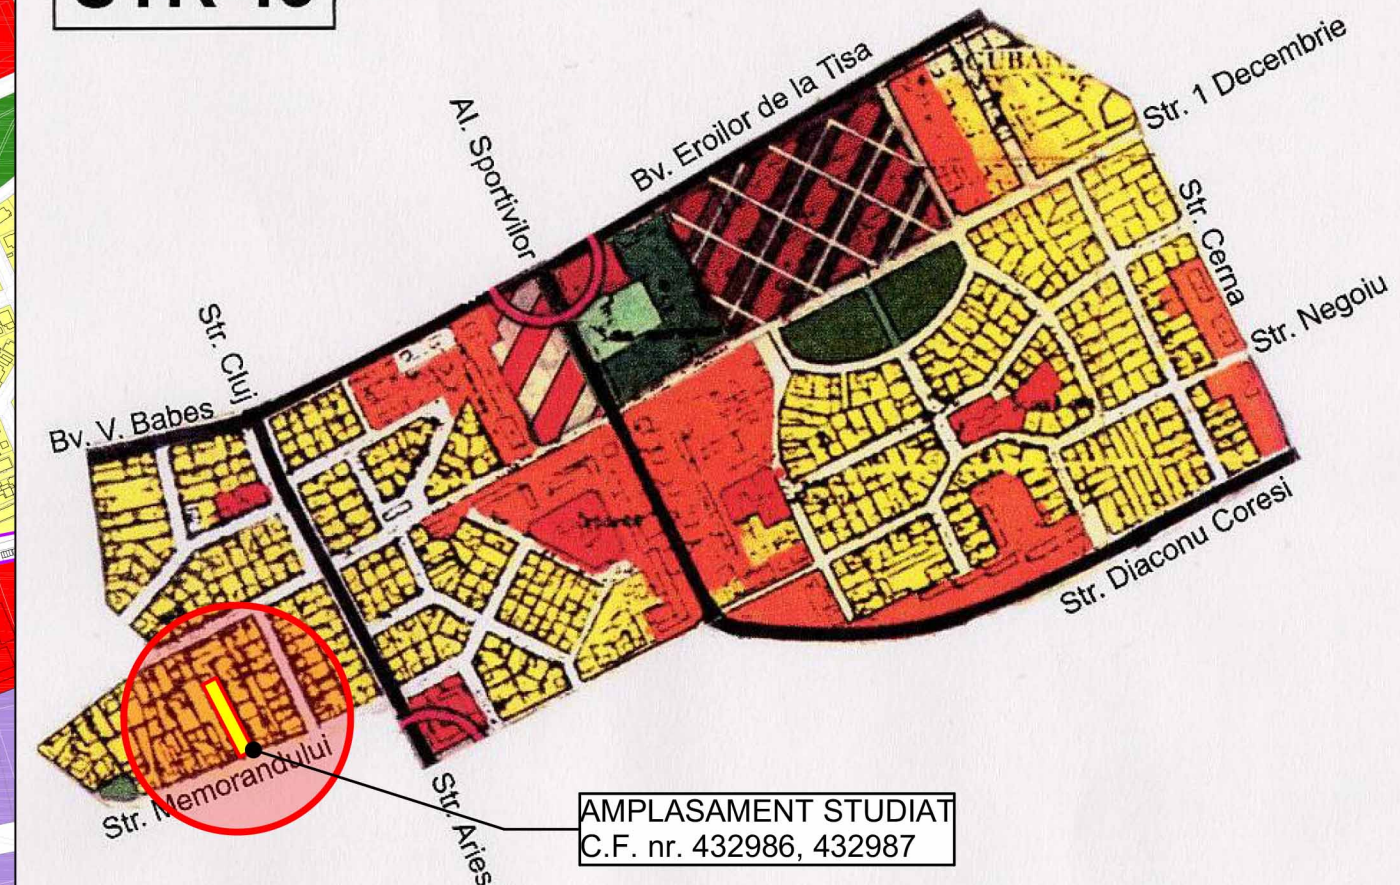

**ÎNCADRARE ÎN PUG**

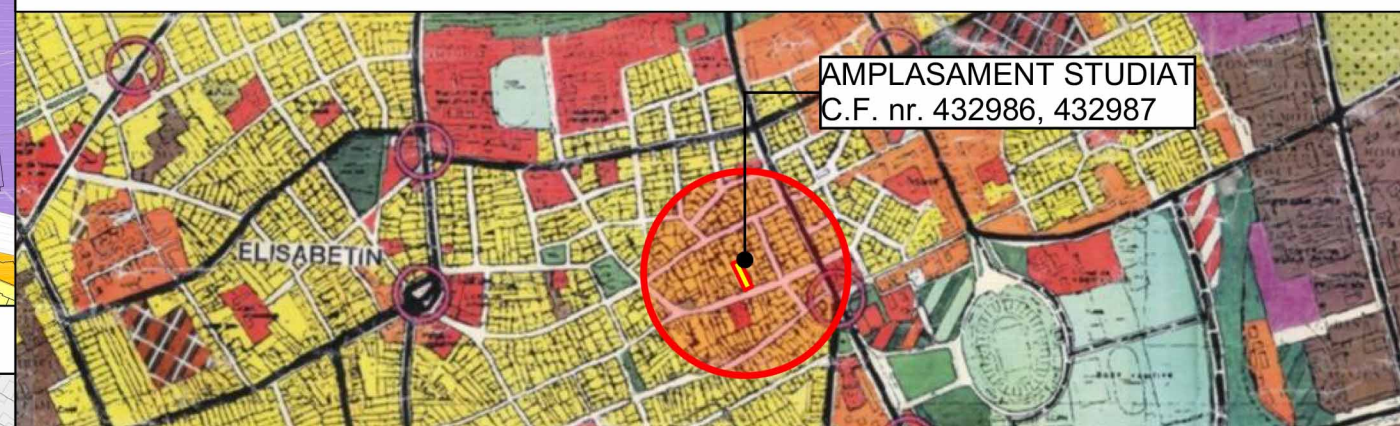

**PUZ - SERVICII APARTHOTEL**  
 MUN. TIMIȘOARA, STR. MEMORANDULUI, NR. 83  
 CF. 449834 (CF. VECHI NR. 432987), NR. TOP. 10142, S=705m<sup>2</sup>  
 CF. 449893 (CF. VECHI NR. 432986), NR. TOP. 10166, S=1.321m<sup>2</sup>  
 S<sub>total</sub>=2.026m<sup>2</sup>  
**00. ÎNCADRARE, scara 1:5.000**

EXPERT VERIFICATOR /	NUME	SEMNĂTURA	CERINȚA	REFERAT / EXPERTIZĂ NR. / DATA
	<b>- BIROU DE ARHITECTURA - DE URBAN FACTORY S.R.L.</b>			Beneficiar: TIGU GHEORGHE SABIN - MILENCO Adresa: municipiul Timișoara, strada Memorandului, nr.83 Amplasament: CF. 449834 (CF. VECHI nr. 432987), nr. top. 10142; CF. 449893 (CF. VECHI nr. 432986), nr. top. 10166;
	C.I.F. 42326240, Dumbravita, str. Al.Macedon, nr.5, ap. 1, tel.0740074979 deurbanfactory@gmail.com Punct de lucru: str. Aristide Demetriade, nr. 1/3, sc. B, et. 3, cam. 43, birou 2			Proiect nr.: 07/2020
SPECIFICAȚIE	NUME	SEMNĂTURA	Scara: 1:5000	Titlul proiectului: PUZ - Servicii aparthotel
ȘEF PROIECT	arh. DUMITRELE Elena-Emilia			Fază proiect: P.U.Z.
PROIECTAT	arh. DUMITRELE Elena-Emilia		Data: MAR. 2020	Titlul planșei:
DESENAT	arh. DUMITRELE Elena-Emilia			ÎNCADRARE ÎN PUG-UL ÎN VIGOARE ȘI ÎN NOUL PUG
				Planșa nr.: 00