
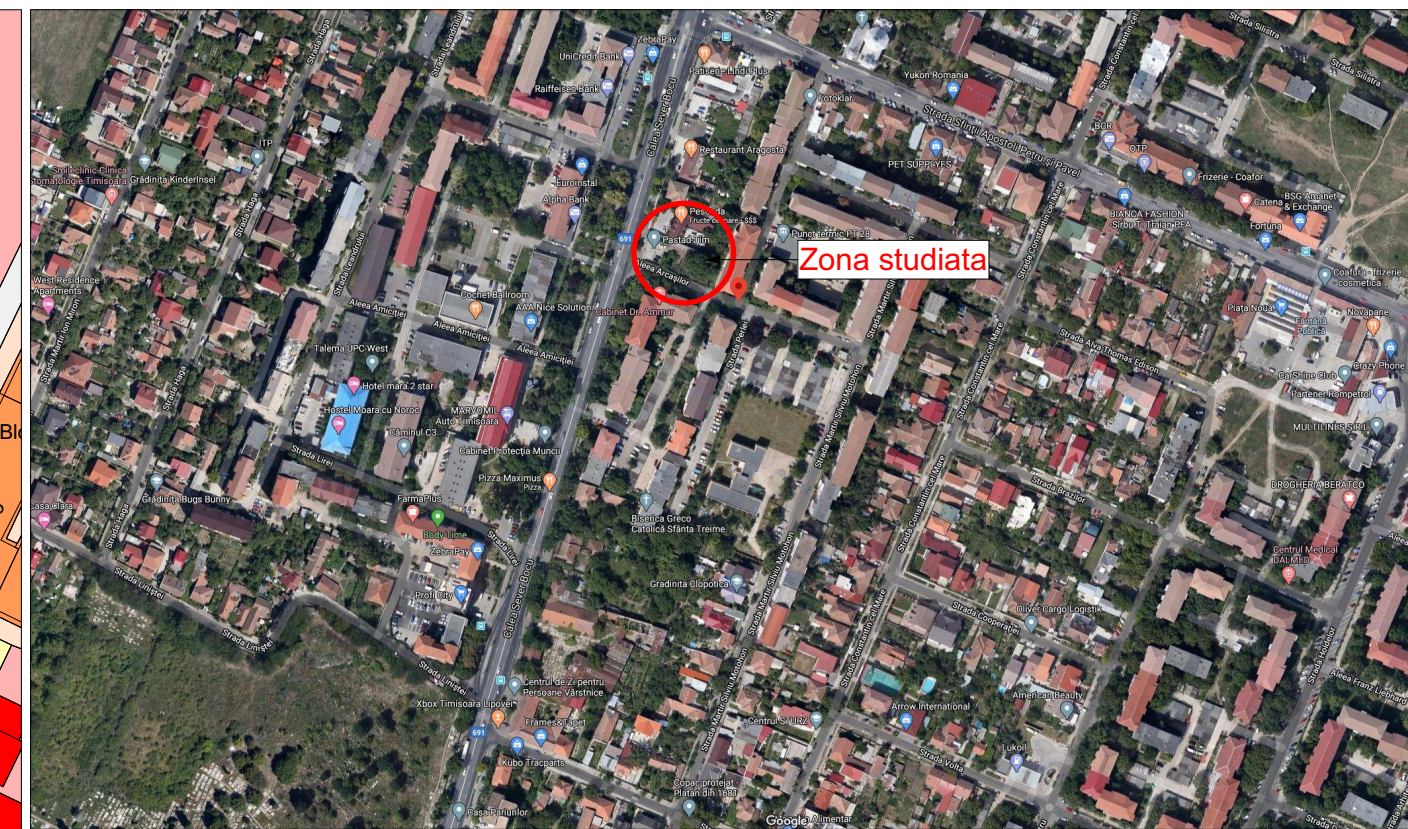


PUZ - LOCUINTE COLECTIVE IN REGIM DE INALTIME S+P+3E+Er/M SI SAD LA PARTER

jud. Timis, mun. Timisoara, str. Calea Sever Bocu, nr. 68, CF409312

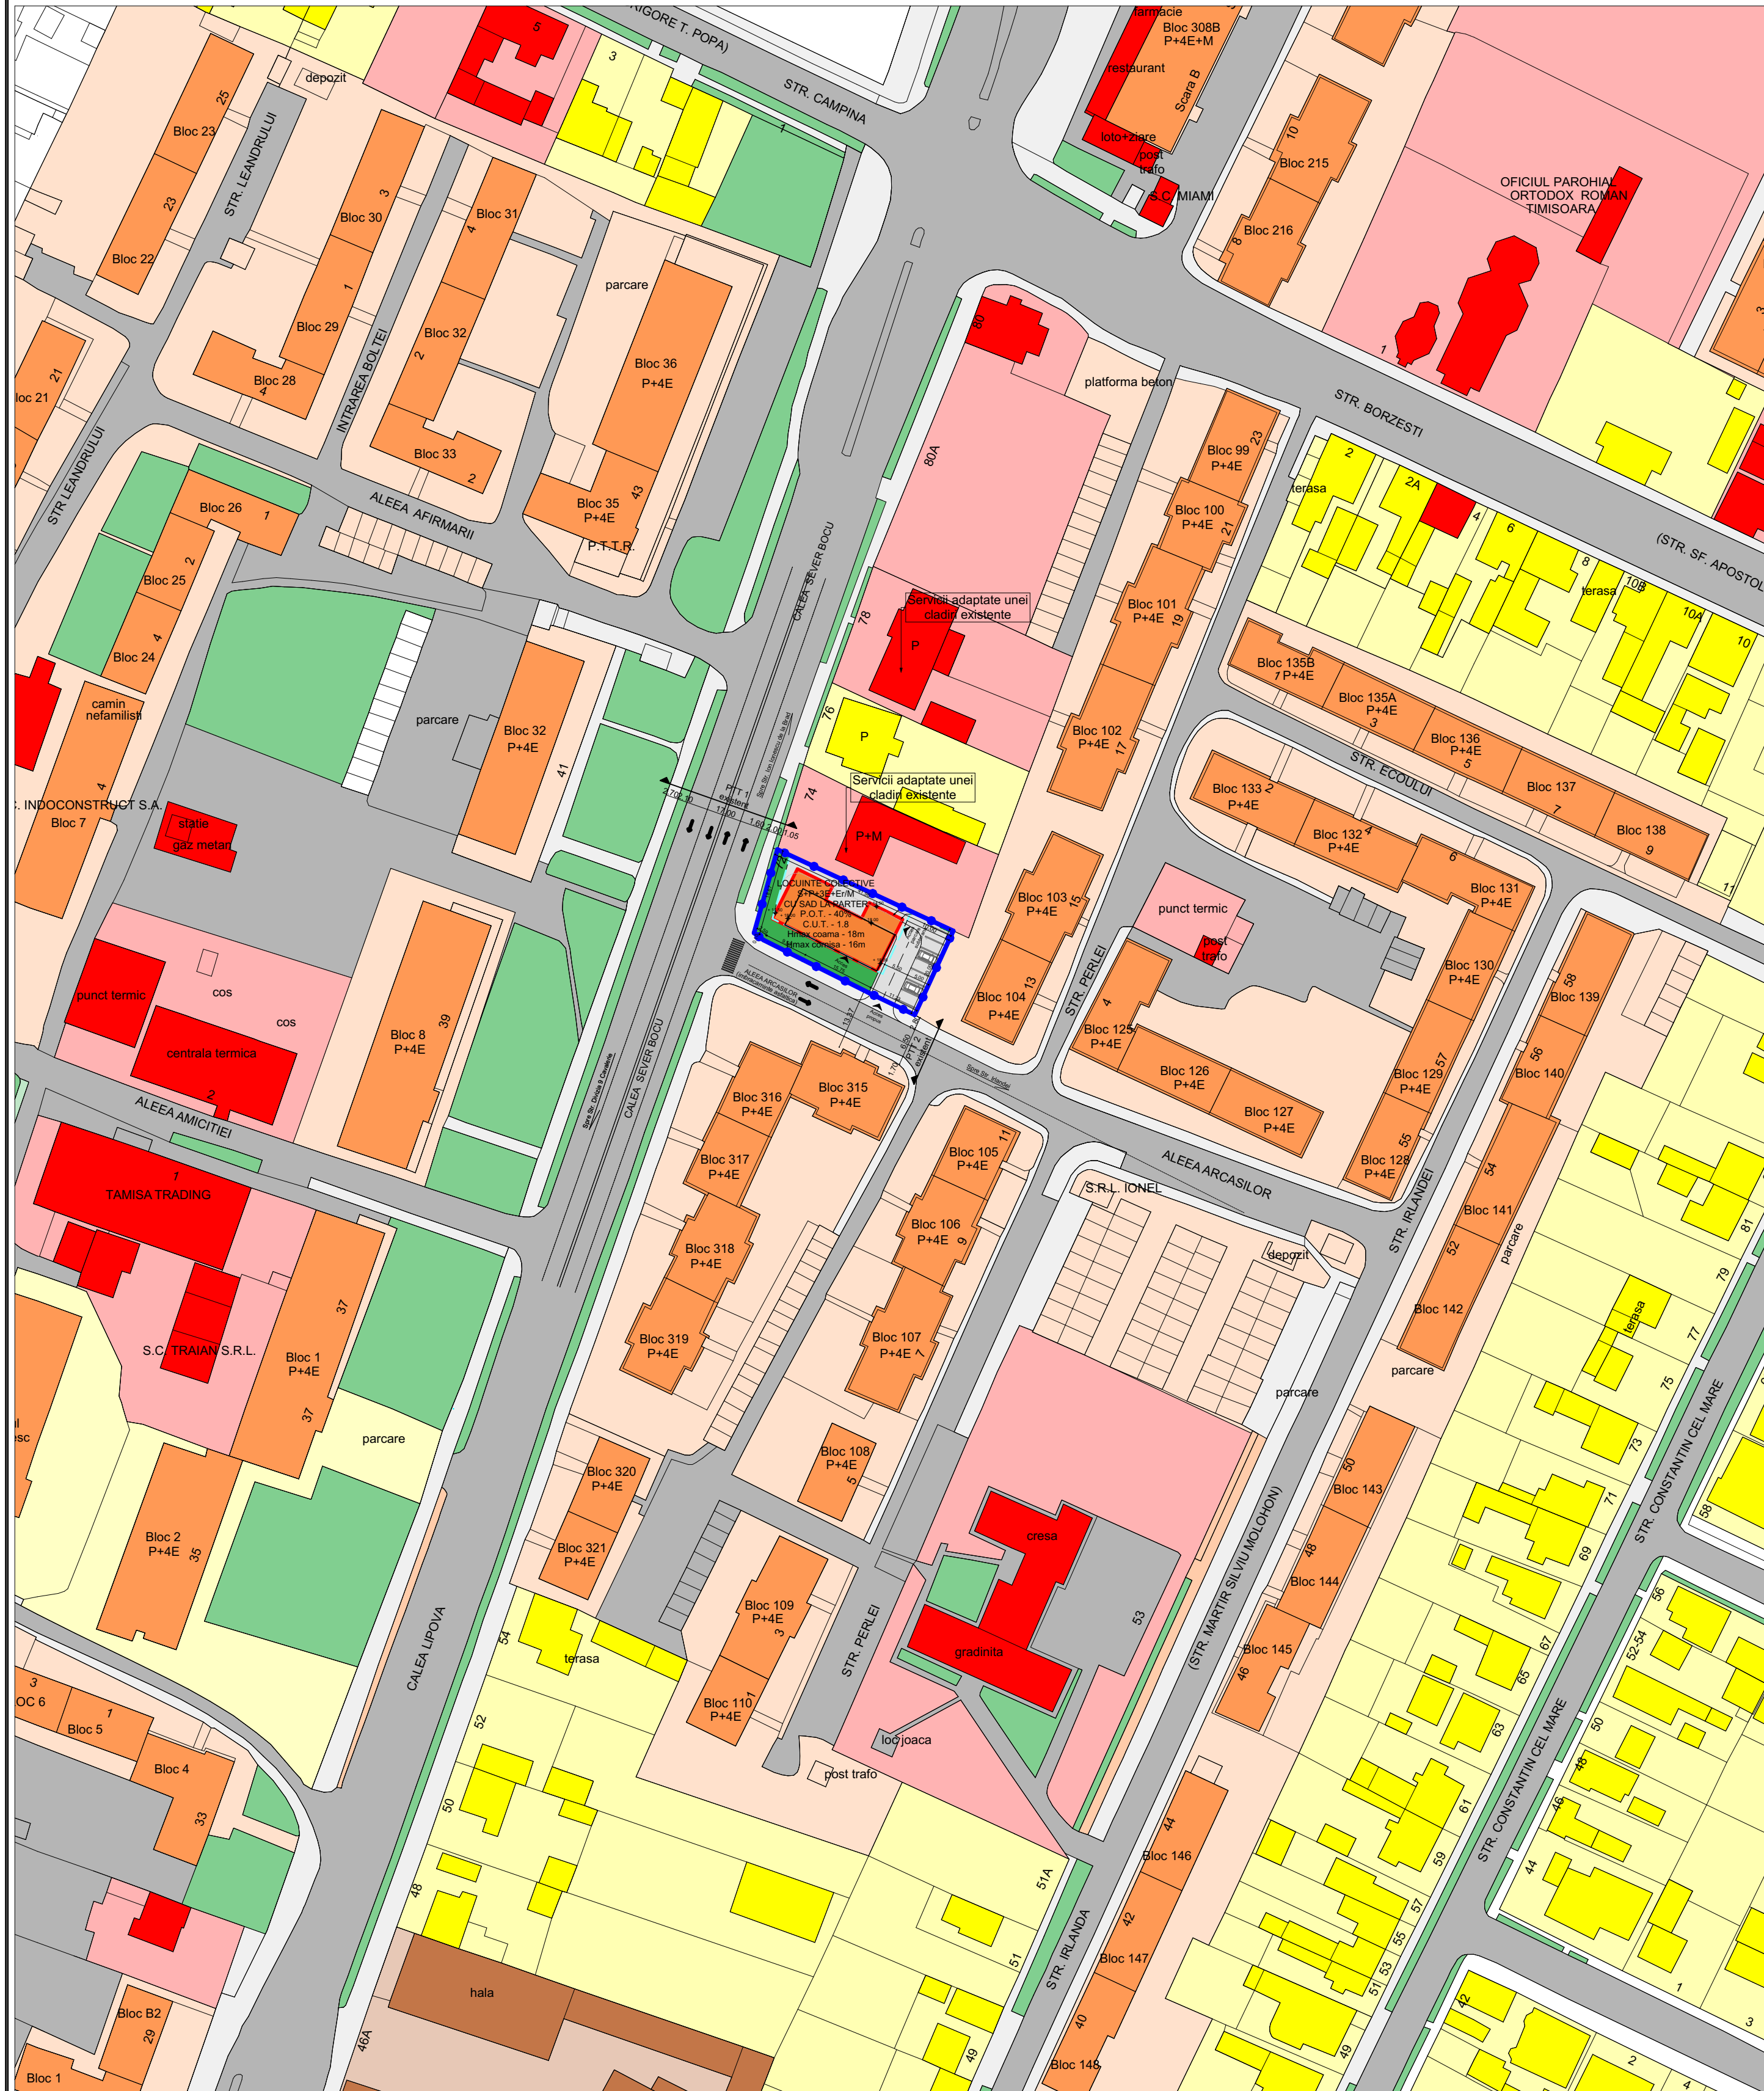

Zona studiata

LEGENDA

LIMITE:

—●— Limita parcela studiata ce se va reglementa prin PUZ

ZONIFICARE EXISTENT:

- Zona pentru locuinte individuale
- Locuinte individuale cu regim mic de inaltime P, P+M, P+1E
- Zona pentru locuinte colective
- Locuinte colective P+4E
- Zona pentru servicii si institutii publice/comert
- Servicii si institutii publice/comert
- Zona cai de comunicatie rutiera si amenajari aferente existente/propuse

ZONIFICARE PROPOS:

- Locuinte colective propuse
- Zona verde
- Zona cai de comunicatie rutiera, pietonala propuse pe parcela reglementata
- Zona de implantare a constructiilor propusa
- Acces propus

Verficator/Expert:		referat/ expertiza nr.	
S.C. LEVANT PROJECT S.R.L. Timisoara, str. alexandru macedonski, nr. 1 tel: 0744 960 048, email: miron_suteu@yahoo.com		Beneficiar: S.C. BANTEX S.A.	
		Titlu proiect: PUZ - LOCUINTE COLECTIVE IN REGIM DE INALTIME S+P+3E+Er/M SI SAD LA PARTER Amplasament: jud. Timis, mun. Timisoara, str. Calea Sever Bocu, nr. 68, CF409312	
SPECIFICATIE		NUME	SEMNATURA
Sef proiect:		arh. Miron Suteu	
Verificat:		arh. Carmen Falnita	Scara: 1:1000
Proiectat si desenat:		arh. Luiza-Isabela Dan arh. Ioana Pleșcu arh. Bianca Pericu	Data: 05/2020
		Titlu plansa: STUDIUL DE CVARTAL	
		Nr. pr.: 55/2019	
		Faza: AVIZ DE OPORTUNITATE PUZ	
		Nr. pl.: A.08	