




LEGENDA

LIMITE:
 Limita parcela studiata ce se va reglementa prin PUZ

ZONIFICARE:

- Zona cai de comunicatie rutiera, pietonala si amenajari aferente existenta
- Zona cai de comunicatie rutiera, pietonala si amenajari aferente propuse pe parcela reglementata
- Zona verde de aliniament stradal
- Zona verzi de agrement
- Zona pentru locuinte individuale in regim mic de inaltime P, P+1E, P+M
- Locuinte individuale in regim de inaltime P, P+1E, P+M
- Zona pentru locuinte colective
- Locuinte colective
- Zona pentru institutii, servicii si functii complementare
- Institutii, servicii si functii complementare

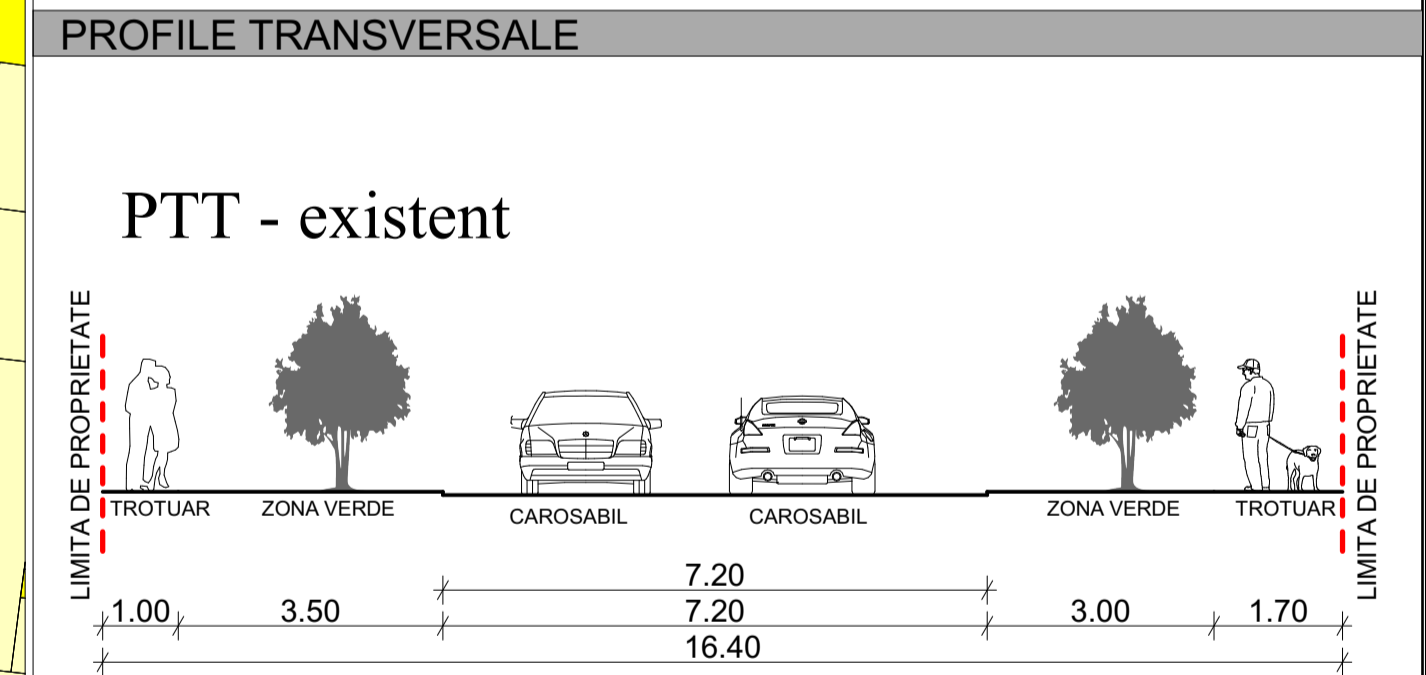

Verificator/Expert:	referat/ expertiza nr.		
 S.C. NOD PROJECT S.R.L. Timisoara, str. Alexandru Macedoni, nr. 1 tel. 0744 960 948, email: miron_sutcu@nodproject.com	Beneficiar:	BELEU ELENA	
	Titlu proiect:	PUZ - LOCUINTE COLECTIVE S+P+2E+Er/M	
SPECIFICATIE:	NUME:	SEMANTURA:	Scara:
Set proiect:	arh. Miron Sutcu		Amplasament:
Verificat:	arh. Carmen Fainita		mun.Timisoara, str.Ludwing von YBL, nr.8, CF428341
Proiectat si desenat:	arh. Luca-Babes-Dan arh. Ioana-Petrucci arh. Bianca-Pencu		Data: 05/2020
			Titlu planşa: STUDIUL DE CVARTAL
			Nr. nr.: 94/2020 Escala: AVIZUL DE OPORTUNITATE Nr. pl.: A.07