


Extras PUG Timisoara aprobat prin HCL Timisoara 157/2002, prelungit prin H.C.L. Timisoara nr. 619/2018 - UTR 34
 Zona pentru locuinte si functiuni complementare cu regim maxim admis P+2E

C.F. nr. 446699 Timisoara
 S_{teren} = 6431 mp

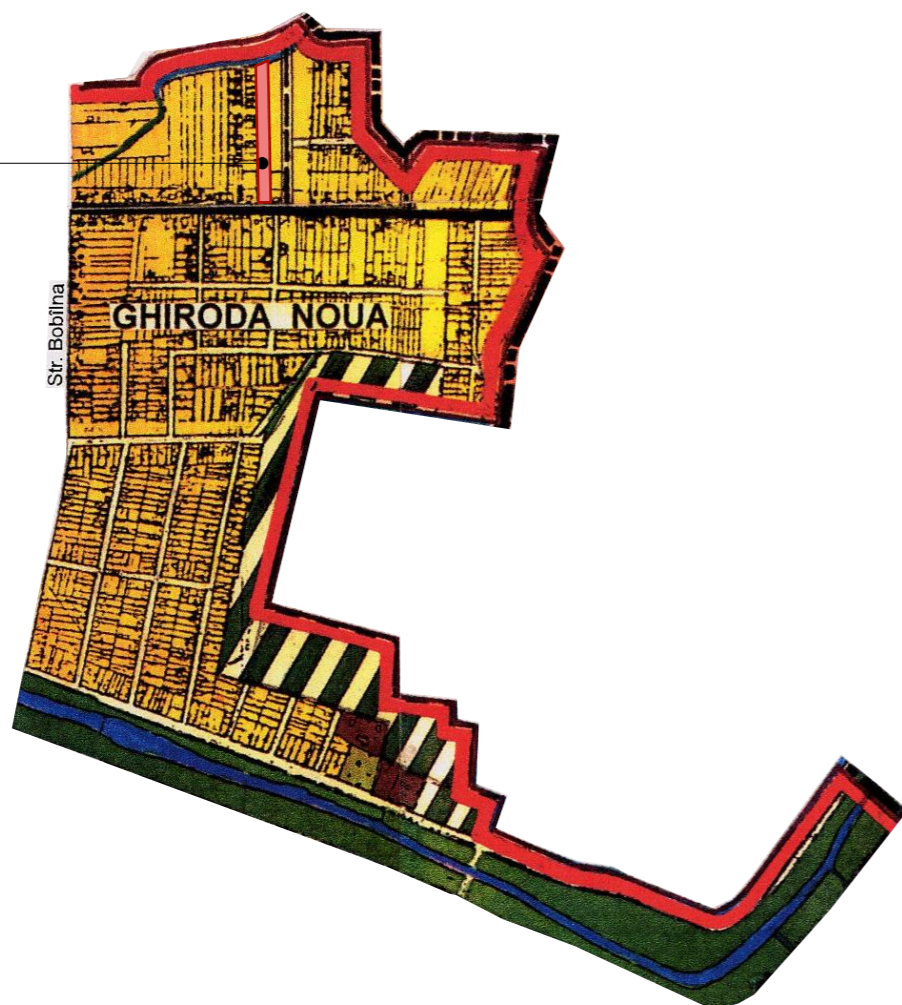


PLAN URBANISTIC ZONAL
 - LOCUINTE UNIFAMILIALE IZOLATE / CUPLATE SI FUNCTIUNI COMPLEMENTARE -

Incadrare in localitate



Extras Noul PUG Timisoara Etapa 3, Revizia 3

Lip- Zona de locuinte cu regim redus de inaltime dispuse pe un parcelar de tip periferic
 Liu- Zona de locuinte cu regim redus de inaltime dispuse pe un parcelar de tip urban

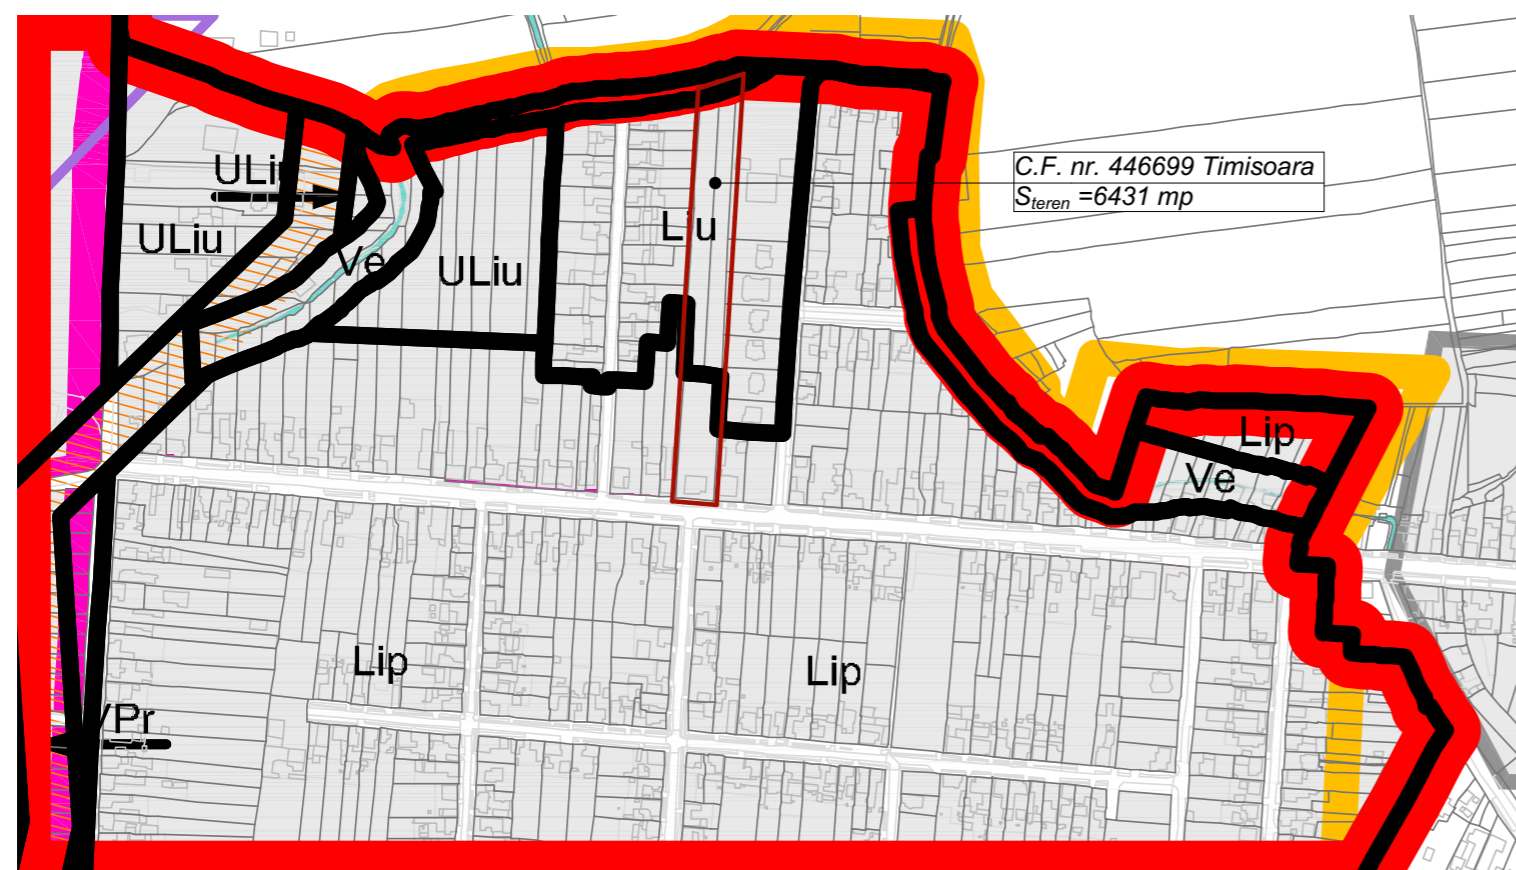

5U STAMP proiectare complexă în construcții civile și industriale		S.C. 5U STAMP S.R.L. Timisoara, Str. Bucovinei Nr.63a Reg. Com. J35/2504/2011 C.I.F. 29340981 E-mail: 5ustampm@gmail.com		Beneficiar: Iordan Marius-Dan si sotia Iordan Florina-Raduta	Proiect nr.: 23-IOR-21
Șef proiect	Arh. Baia D.	Semnătura		Amplasament: Timisoara, Calea Ghirodei, nr.55 CF. nr. 444699Timisoara	Faza: Etapa 1 PUZ
Proiectat	Arh. Baia D./ Arh Folea D.	Scara:	1:1000	Titlu proiect: PUZ- LOCUINTE UNIFAMILIALE IZOLATE / CUPLATE SI FUNCTIUNI COMPLEMENTARE	Planșa nr.: 01
Desenat	Arh. Onet A.	Data:	Septembrie 2021	Titlu planșă: INCADRARE IN ZONA	