



PLAN DE INCADRARE IN ZONA 1:5000

PRIMĂRIA MUNICIPIULUI TIMIȘOARA ©
 Serviciul Banca de Date Urbane
 Extras din planul de bază al municipiului
 ca referință pentru lucrări în continuare
 scara 1 : 5000
 Data 25.11.2015

amplasament

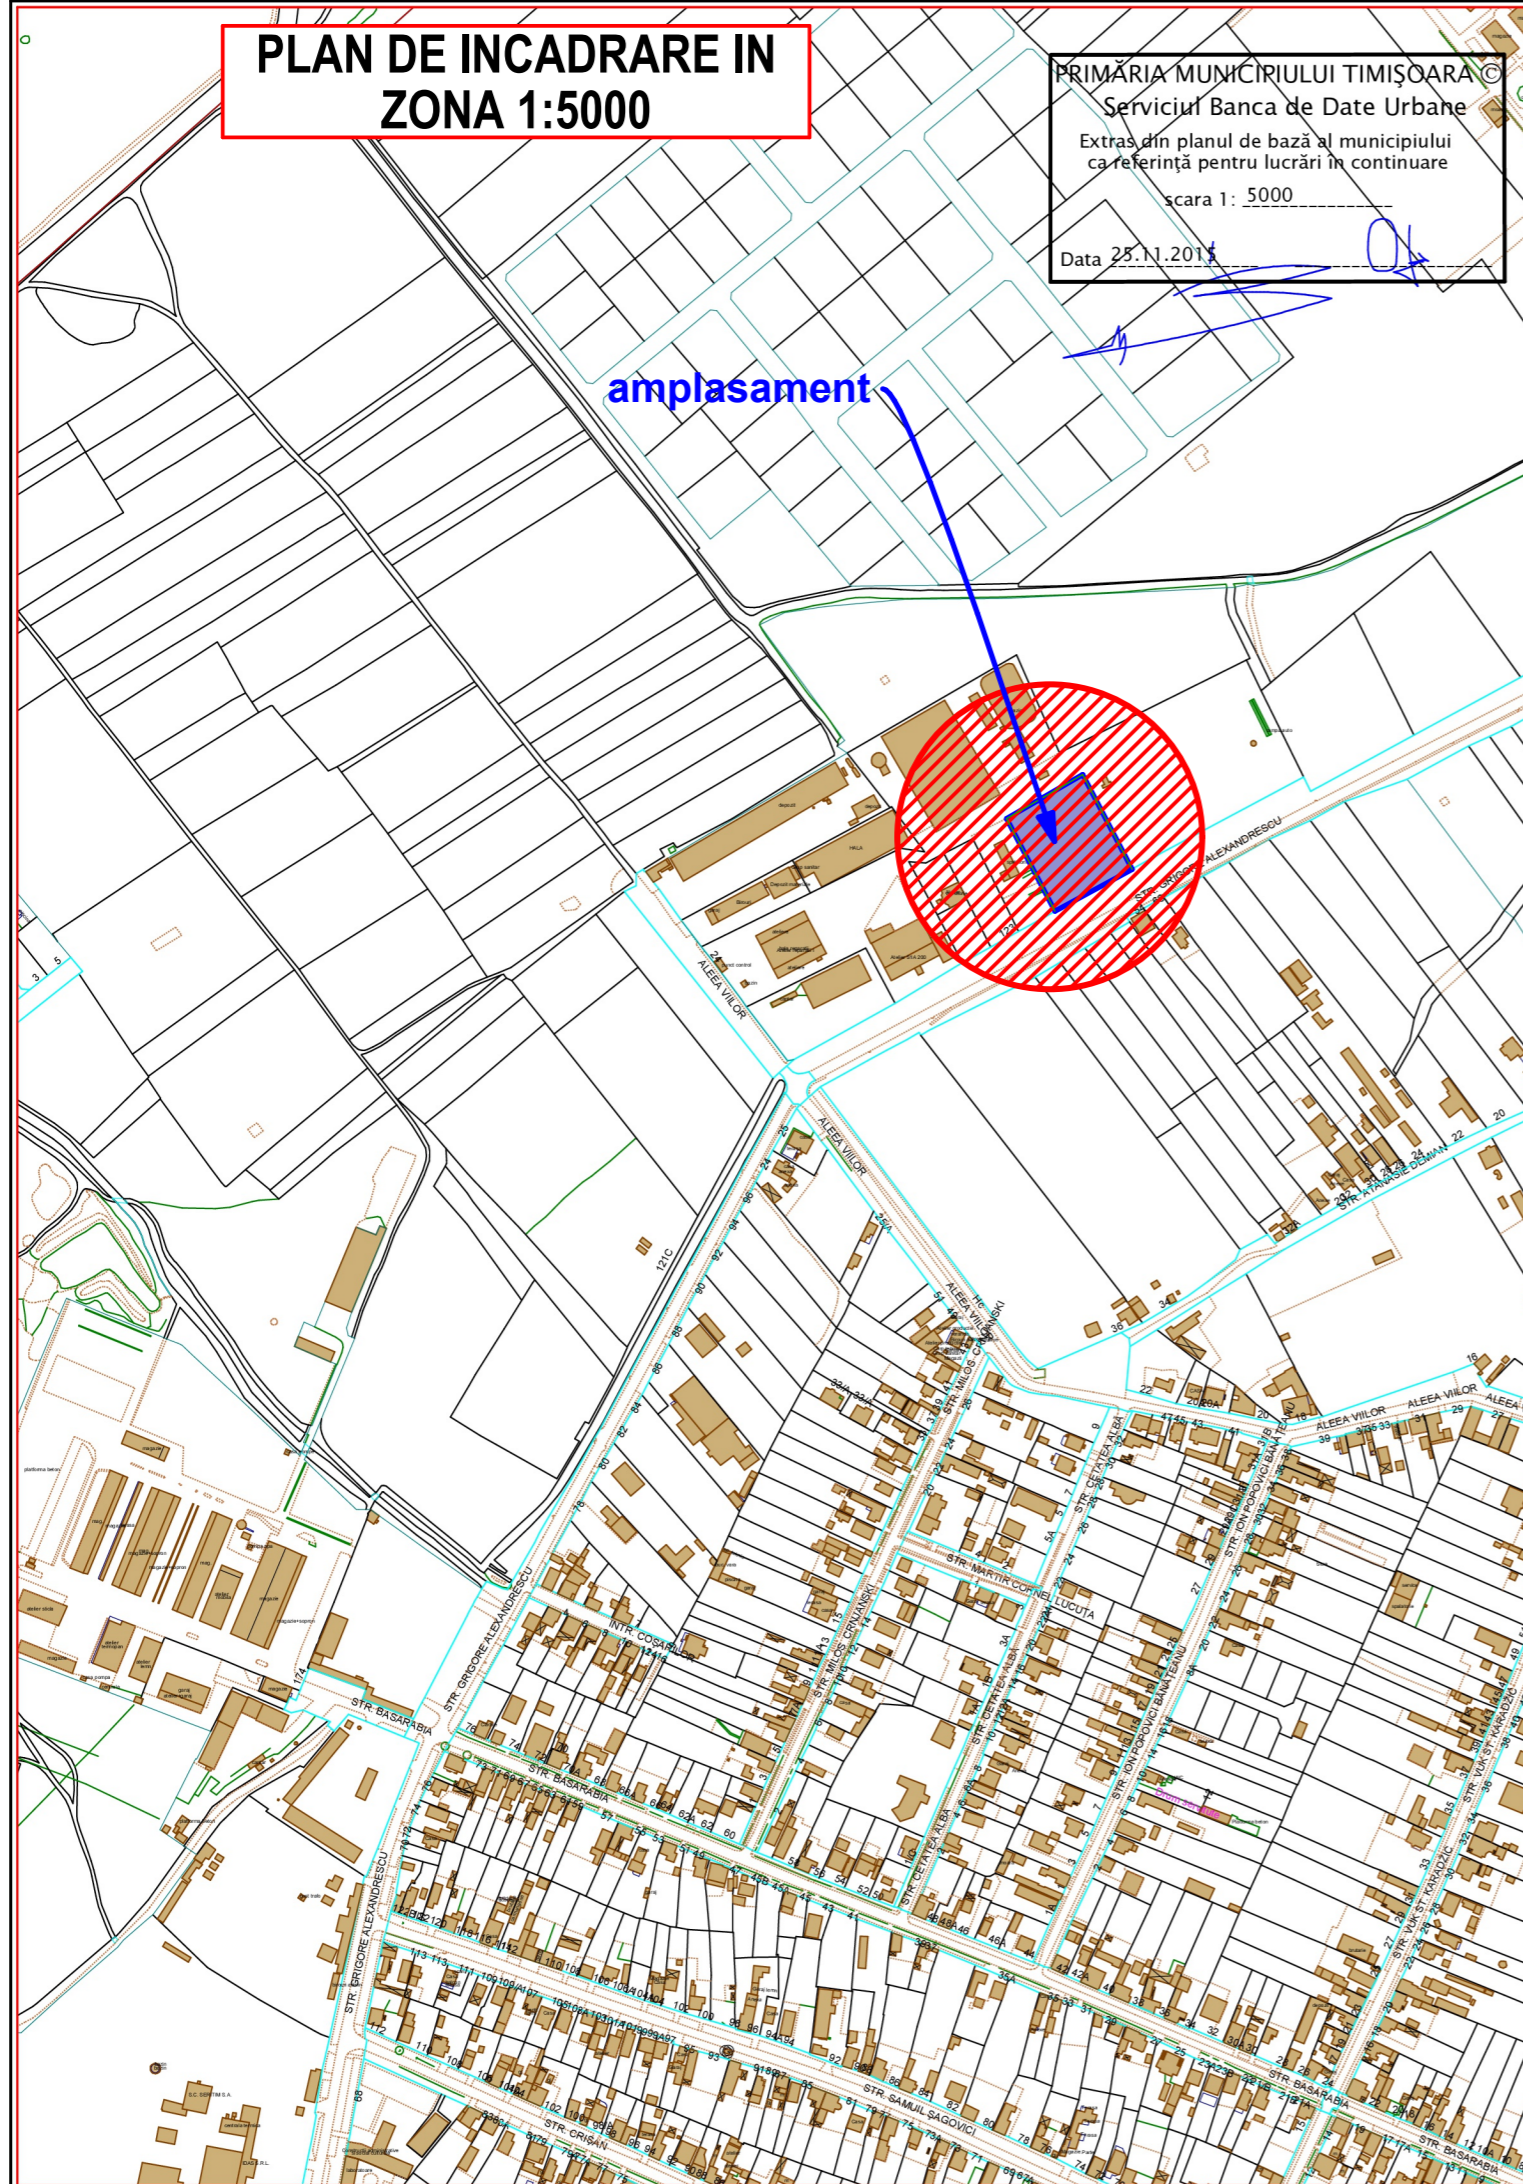


VEDERE DIN SATELIT

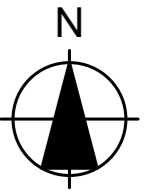

amplasament



Verificator/ Expert	Semnatura:	Cerinta :	Referat / Expertiza nr. / data	
SPATIU U.A.D. urbanism ■ arhitectura ■ design  TIMISOARA, STR. ASTRILOR NR. 20; Tel./Fax: 0256 435199, 074 4511090 adresa email: atelieruad.tm@gmail.com, Reg.Com.: J35/ 242/ 28.01.2005; Cod Fiscal: RO 17168972			Beneficiar :	Proiect nr.
			S.C. IMPERIUM PRODUCT OMNIA INTERNATIONAL S.R.L. Strada Dr. Grigore T. Popa 36, Timișoara	190/2018
Specificatie :	Nume :	Semnatura:	Denumire lucrare :	Faza :
Sef proiect	arh. NICOLAE COVACI PEDA		PUZ - Clădire showroom cu birouri și hale depozitare materiale de construcție și depozitare Str. Grigore Alexandrescu, nr.topo 44609,443460, loc. Timișoara	PUZ ETAPA II
Proiectat	arh. CAMELIA COVACI PEDA		Denumire plansa :	Plansa nr.
Desenat	arh. CAMELIA COVACI PEDA		PLAN DE INCADRARE IN ZONA VEDERE DIN SATELIT	01 U
		Scara :		
		1:5000		
		Data :		
		08/2020		