


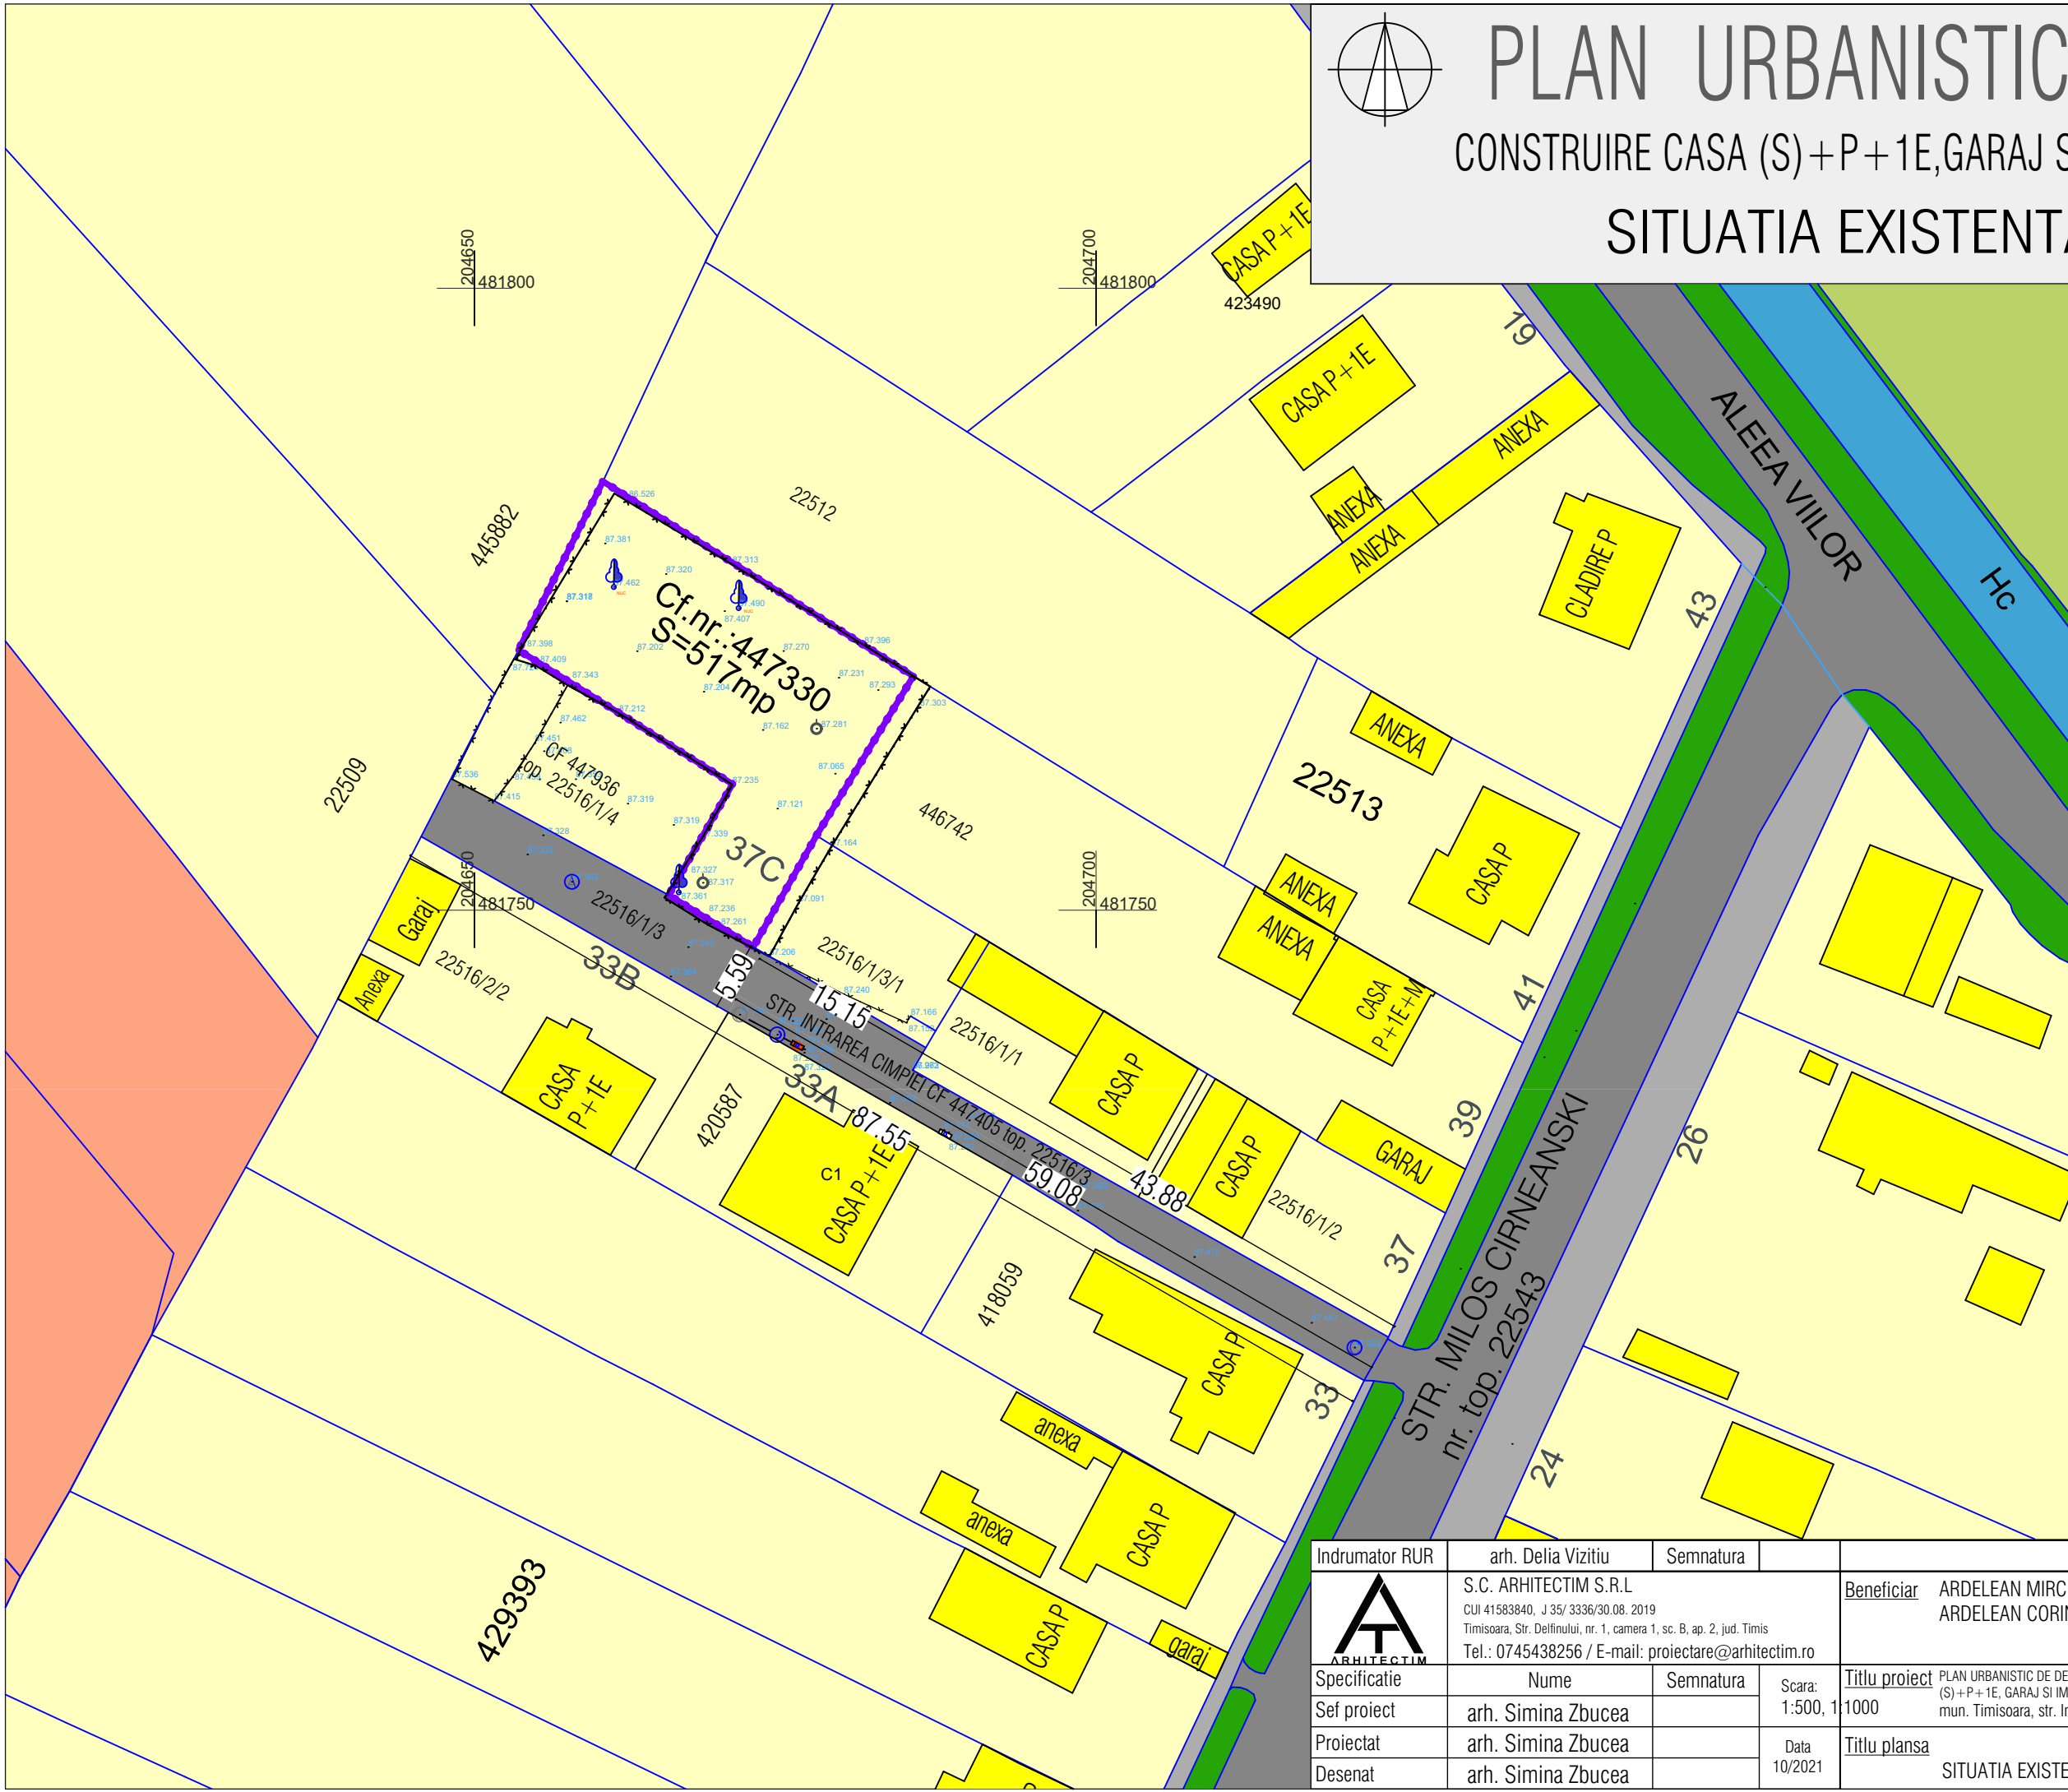

PLAN URBANISTIC DETALIU

CONSTRUIRE CASA (S)+P+1E,GARAJ SI IMPREJMUIRE TEREN

SITUATIA EXISTENTA



DELIMITARI

- Limita proprietate
- Limite cadastru existent

Construcții de locuințe individuale existente

Construcții de servicii existente

ZONIFICARE FUNCTIONALA

Zona definita prin PUG Timisoara in vigoare, partial zona de locuințe individuale, max P+2E

Zona de servicii existente

Cimitir

Zone verzi aliniament

Canal desecare

CIRCULATII

Carosabil strada existent

Trotuare

INVENTAR COORDONATE

Nr. pct.	x [m]	y [m]
1	481747.04	204672.42
2	481768.81	204685.30
3	481784.47	204660.33
4	481770.91	204653.53
5	481760.09	204670.74
6	481751.22	204665.61

Indrumator RUR	arh. Delia Vizitiu	Semnatura		Beneficiar	ARDELEAN MIRCEA ARDELEAN CORINA MIRELA	Proiect nr:	27/2020
S.C. ARHITECTIM S.R.L CUI 41583840, J 35/3336/30.08.2019 Timisoara, Str. Delfinului, nr. 1, camera 1, sc. B, ap. 2, jud. Timis Tel.: 0745438256 / E-mail: proiectare@arhitectim.ro				Titlu proiect	PLAN URBANISTIC DE DETALIU CONSTRUIRE CASA IN REGIM DE INALTIME (S)+P+1E, GARAJ SI IMPREJMUIRE TEREN mun. Timisoara, str. Intrarea Campiei FN, jud. Timis, CF 447330	Faza:	P.U.D.
	Specificatie	Nume	Semnatura				
Sef proiect	arh. Simina Zbucea			Titlu plansa	SITUATIA EXISTENTA	Pl. nr:	02
Proiectat	arh. Simina Zbucea		Data				
Desenat	arh. Simina Zbucea						