


Extras PUG Timisoara aprobat prin HCL Timisoara 157/2002, prelungit prin H.C.L. Timisoara nr. 619/2018 - UTR 50
 Zona pentru locuinte si functiuni complementare cu regim maxim admis P+2E

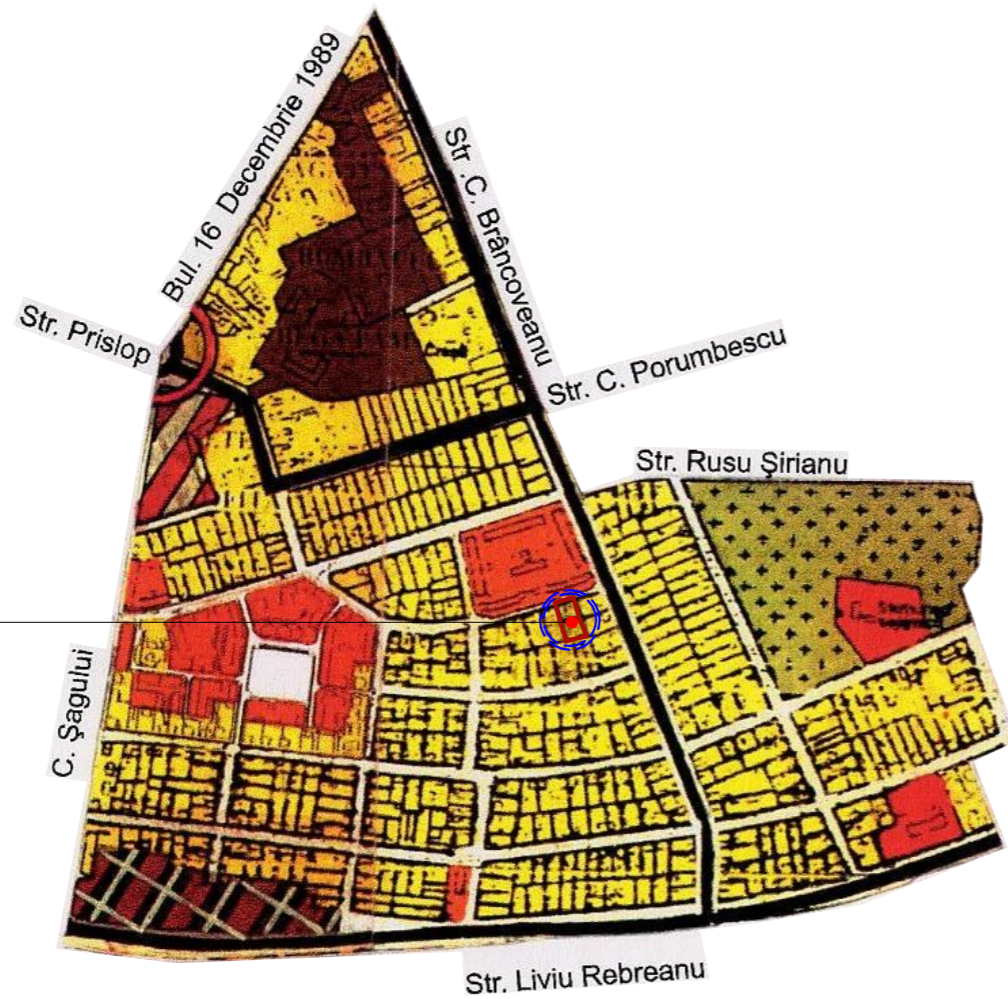

C.F. nr. 453898 Timisoara
 S_{teren} = 1160 mp


PLAN URBANISTIC ZONAL
 - CLADIRE PENTRU LOCUINTE COLECTIVE SI SERVICII -

Incadrare in localitate



Extras Noul PUG Timisoara Etapa 3, Revizia 3

Liu - Zona de locuinte cu regim redus de inaltime dispuse pe un parcelar de tip urban

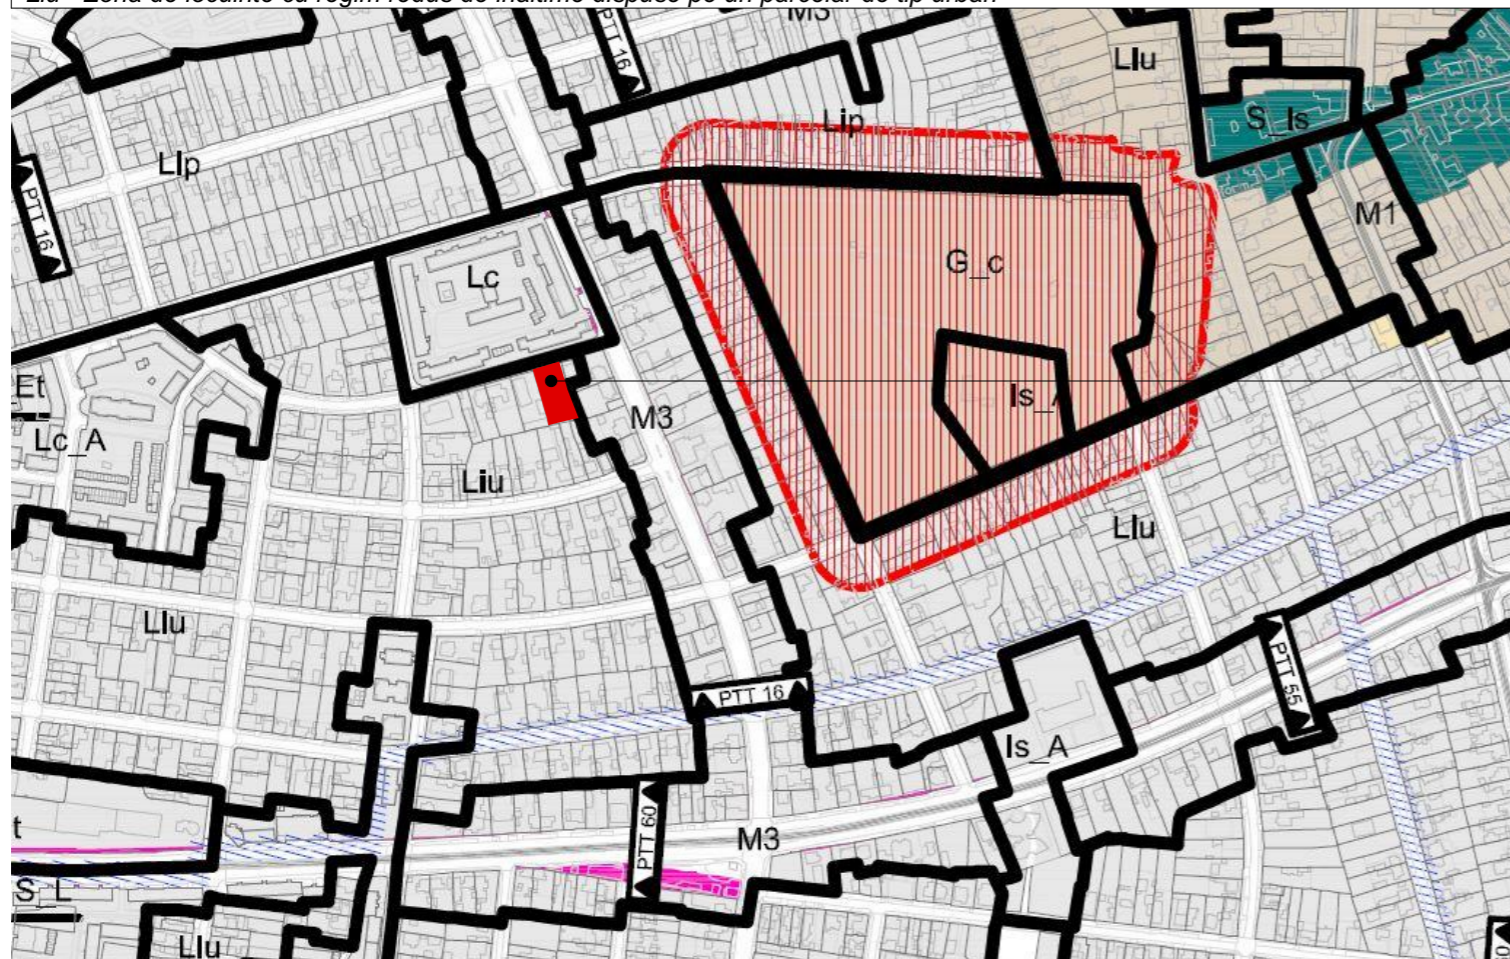

C.F. nr. 453898 Timisoara
 S_{teren} = 1160 mp

SU STAMP proiectare complexă în construcții civile și industriale		S.C. SU STAMP S.R.L. Timisoara, Str. Bucovinei Nr.63a Reg. Com. J35/2504/2011 C.I.F. 29340981 E-mail: sustampm@gmail.com		Beneficiar: S.C. HOME DEV3 S.R.L.	Proiect nr.: 46-SNG-21
Șef proiect	Arh. Baia D.	Semnătura		Amplasament: Timisoara, str. Snagov nr.1 CF. nr. 453898 Timisoara	Faza: Etapa 1 PUZ
Proiectat	Arh. Baia D./ Arh Folea D.	Scara:	1:1000	Titlu proiect: PUZ- CLADIRE PENTRU LOCUINTE COLECTIVE SI SERVICII	Planșa nr.: 01
Desenat	Arh. Onet A.	Data:	Noiembrie 2021	Titlu planșă: INCADRARE IN ZONA	