


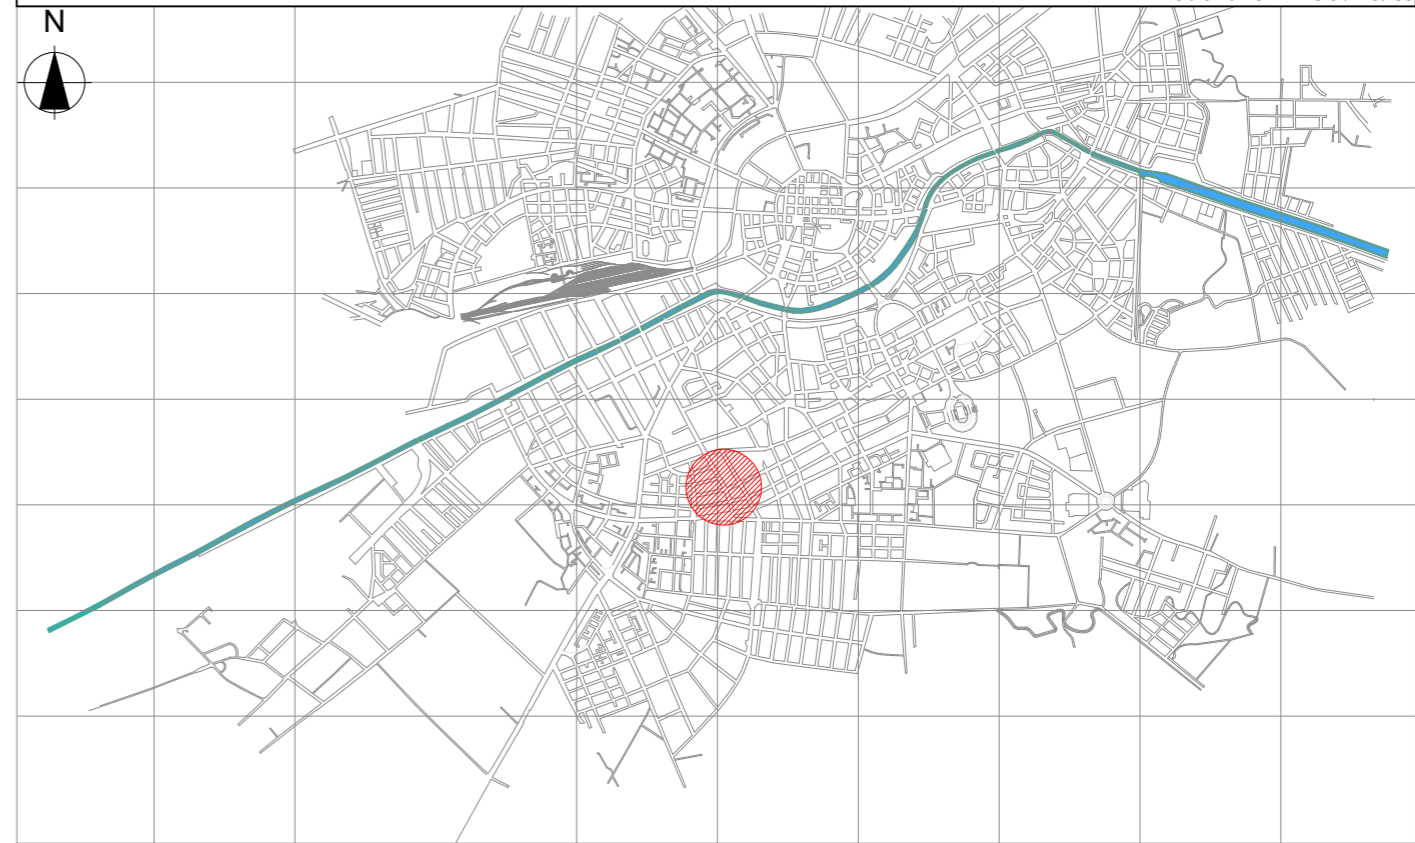

PLAN URBANISTIC ZONAL
- CLADIRE PENTRU LOCUINTE COLECTIVE SI SERVICII -

Incadrare in localitate



5U STAMP proiectare complexă în construcții civile și industriale		S.C. 5U STAMP S.R.L. Timisoara, Str. Bucovinei Nr.63a Reg. Com. J35/2504/2011 C.I.F. 29340981 E-mail: 5ustampm@gmail.com		Beneficiar: S.C. HOME DEV3 S.R.L.	Proiect nr.: 46-SNG-21
Șef proiect	Arh. Baia D.	Semnătura	Scara: 1:1000	Amplasament: Timisoara, str. Snagov nr.1 CF. nr. 453898 Timisoara	Faza: Etapa 1 PUZ
Proiectat	Arh. Baia D./ Arh Folea D.		Data: Noiembrie 2021	Titlu proiect: PUZ- CLADIRE PENTRU LOCUINTE COLECTIVE SI SERVICII	Planșa nr.: 06
Desenat	Arh. Onet A.			Titlu planșă: PROPUNERI VOLUMETRICE	