



P.U.Z. - PLAN URBANISTIC ZONAL
ZONĂ REZIDENȚIALĂ: LOCUIRE ȘI FUNCȚIUNI COMPLEMENTARE

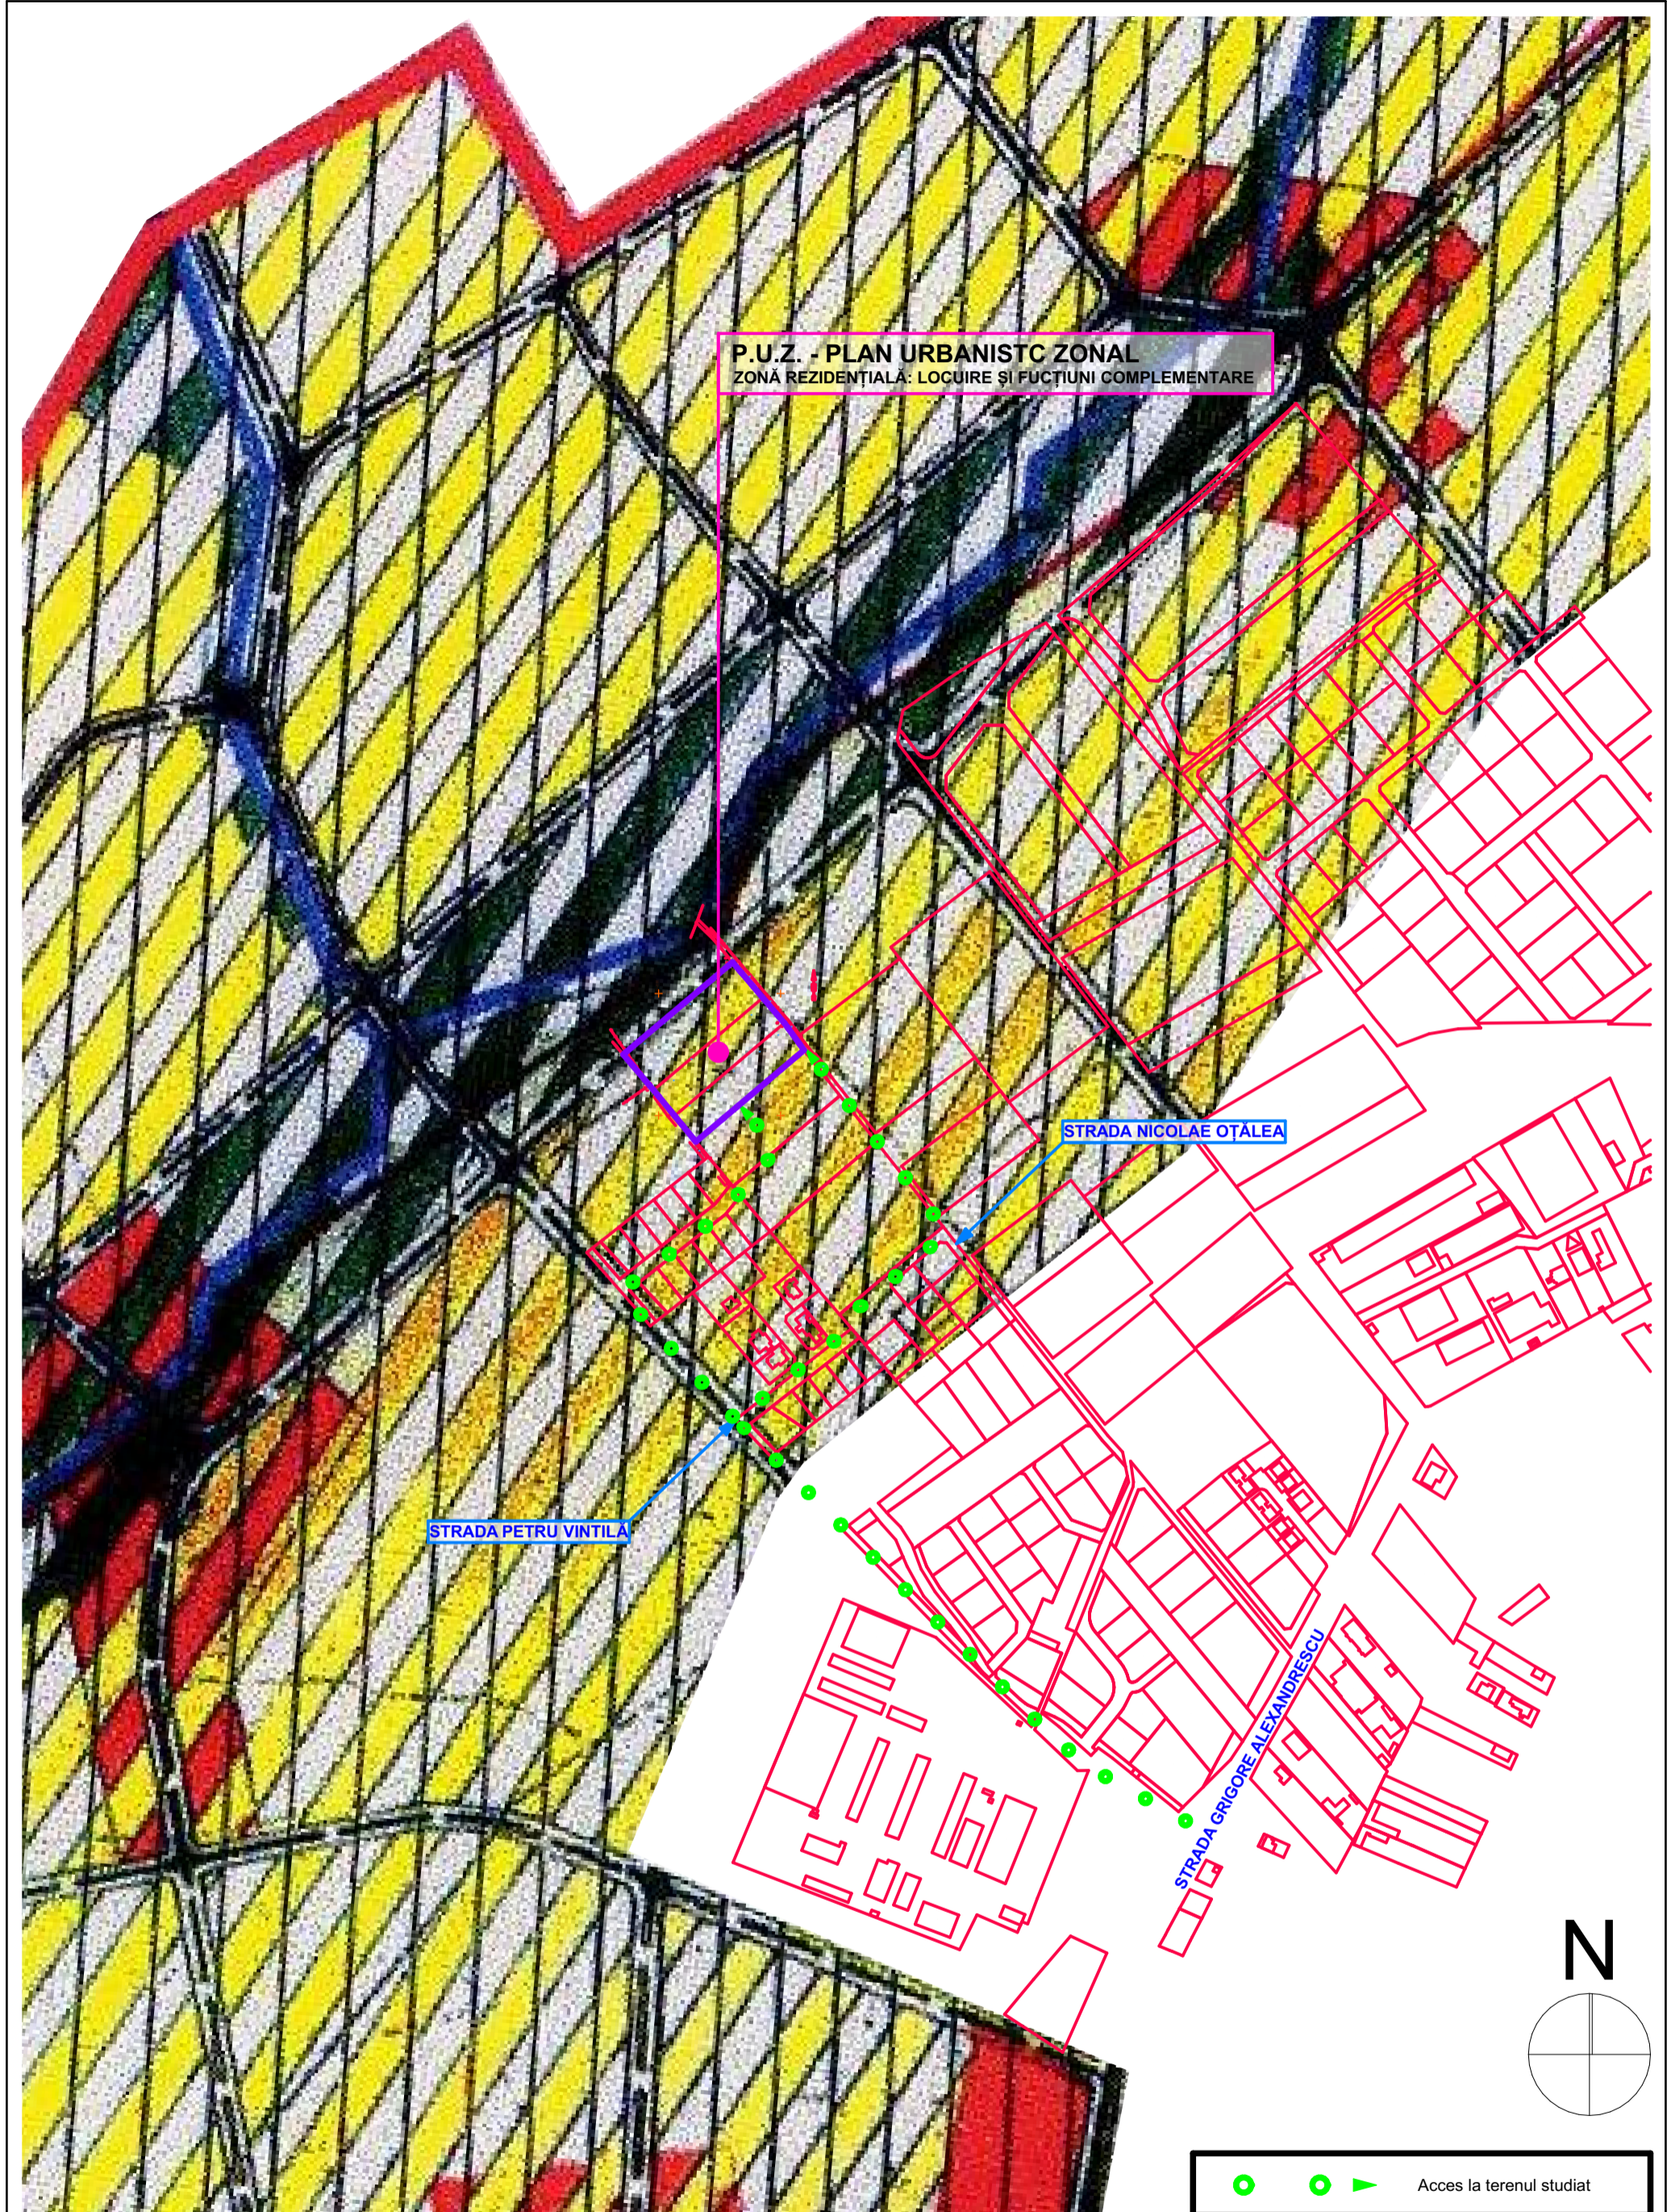

○ ○ ➔ Acces la terenul studiat

specialist RUR: arh. LAURA MARCULESCU		beneficiar: BEREȘ RENATE CRINCA, VIGH FRANCISC ȘTEFAN și NISTOR CONSTANTIN		nr. proiect: 62/2021
Proiectant General: 		amplasament: jud. Timiș, mun. Timișoara, Zonă Mehala, C.F. 446 596; 445 690 și 413 331		faza: P.U.Z.
URBAN CONTROL TM SRL Calea Șagului, nr. 24, Timișoara, Telefon: +40,734,875,542		titlu proiect: P.U.Z. - ZONĂ REZIDENȚIALĂ: LOCUIRE ȘI FUNCȚIUNI COMPLEMENTARE		nr. planșa: U07
specificație:	nume:	semnătura:	scara: 1:5000, 1:1000	SUPRAPUNERE G.I.S. CU P.U.G.
sef de proiect:	arh. LAURA MARCULESCU		data:	
proiectat:	arh. LAURA COLOJOARA		august 2021	
desenat:	c. arh. ADRIAN SERENGAU			