


**PLAN URBANISTIC ZONAL**  
 LOCUINTA IN REGIM DE INALTIME P+M SI IMPREJMUIRE TEREN  
 STUDIUL CVARTAL

UTR 58  
 zona mixta: locuire, servicii, industrie  
 conform P.U.G. Timisoara

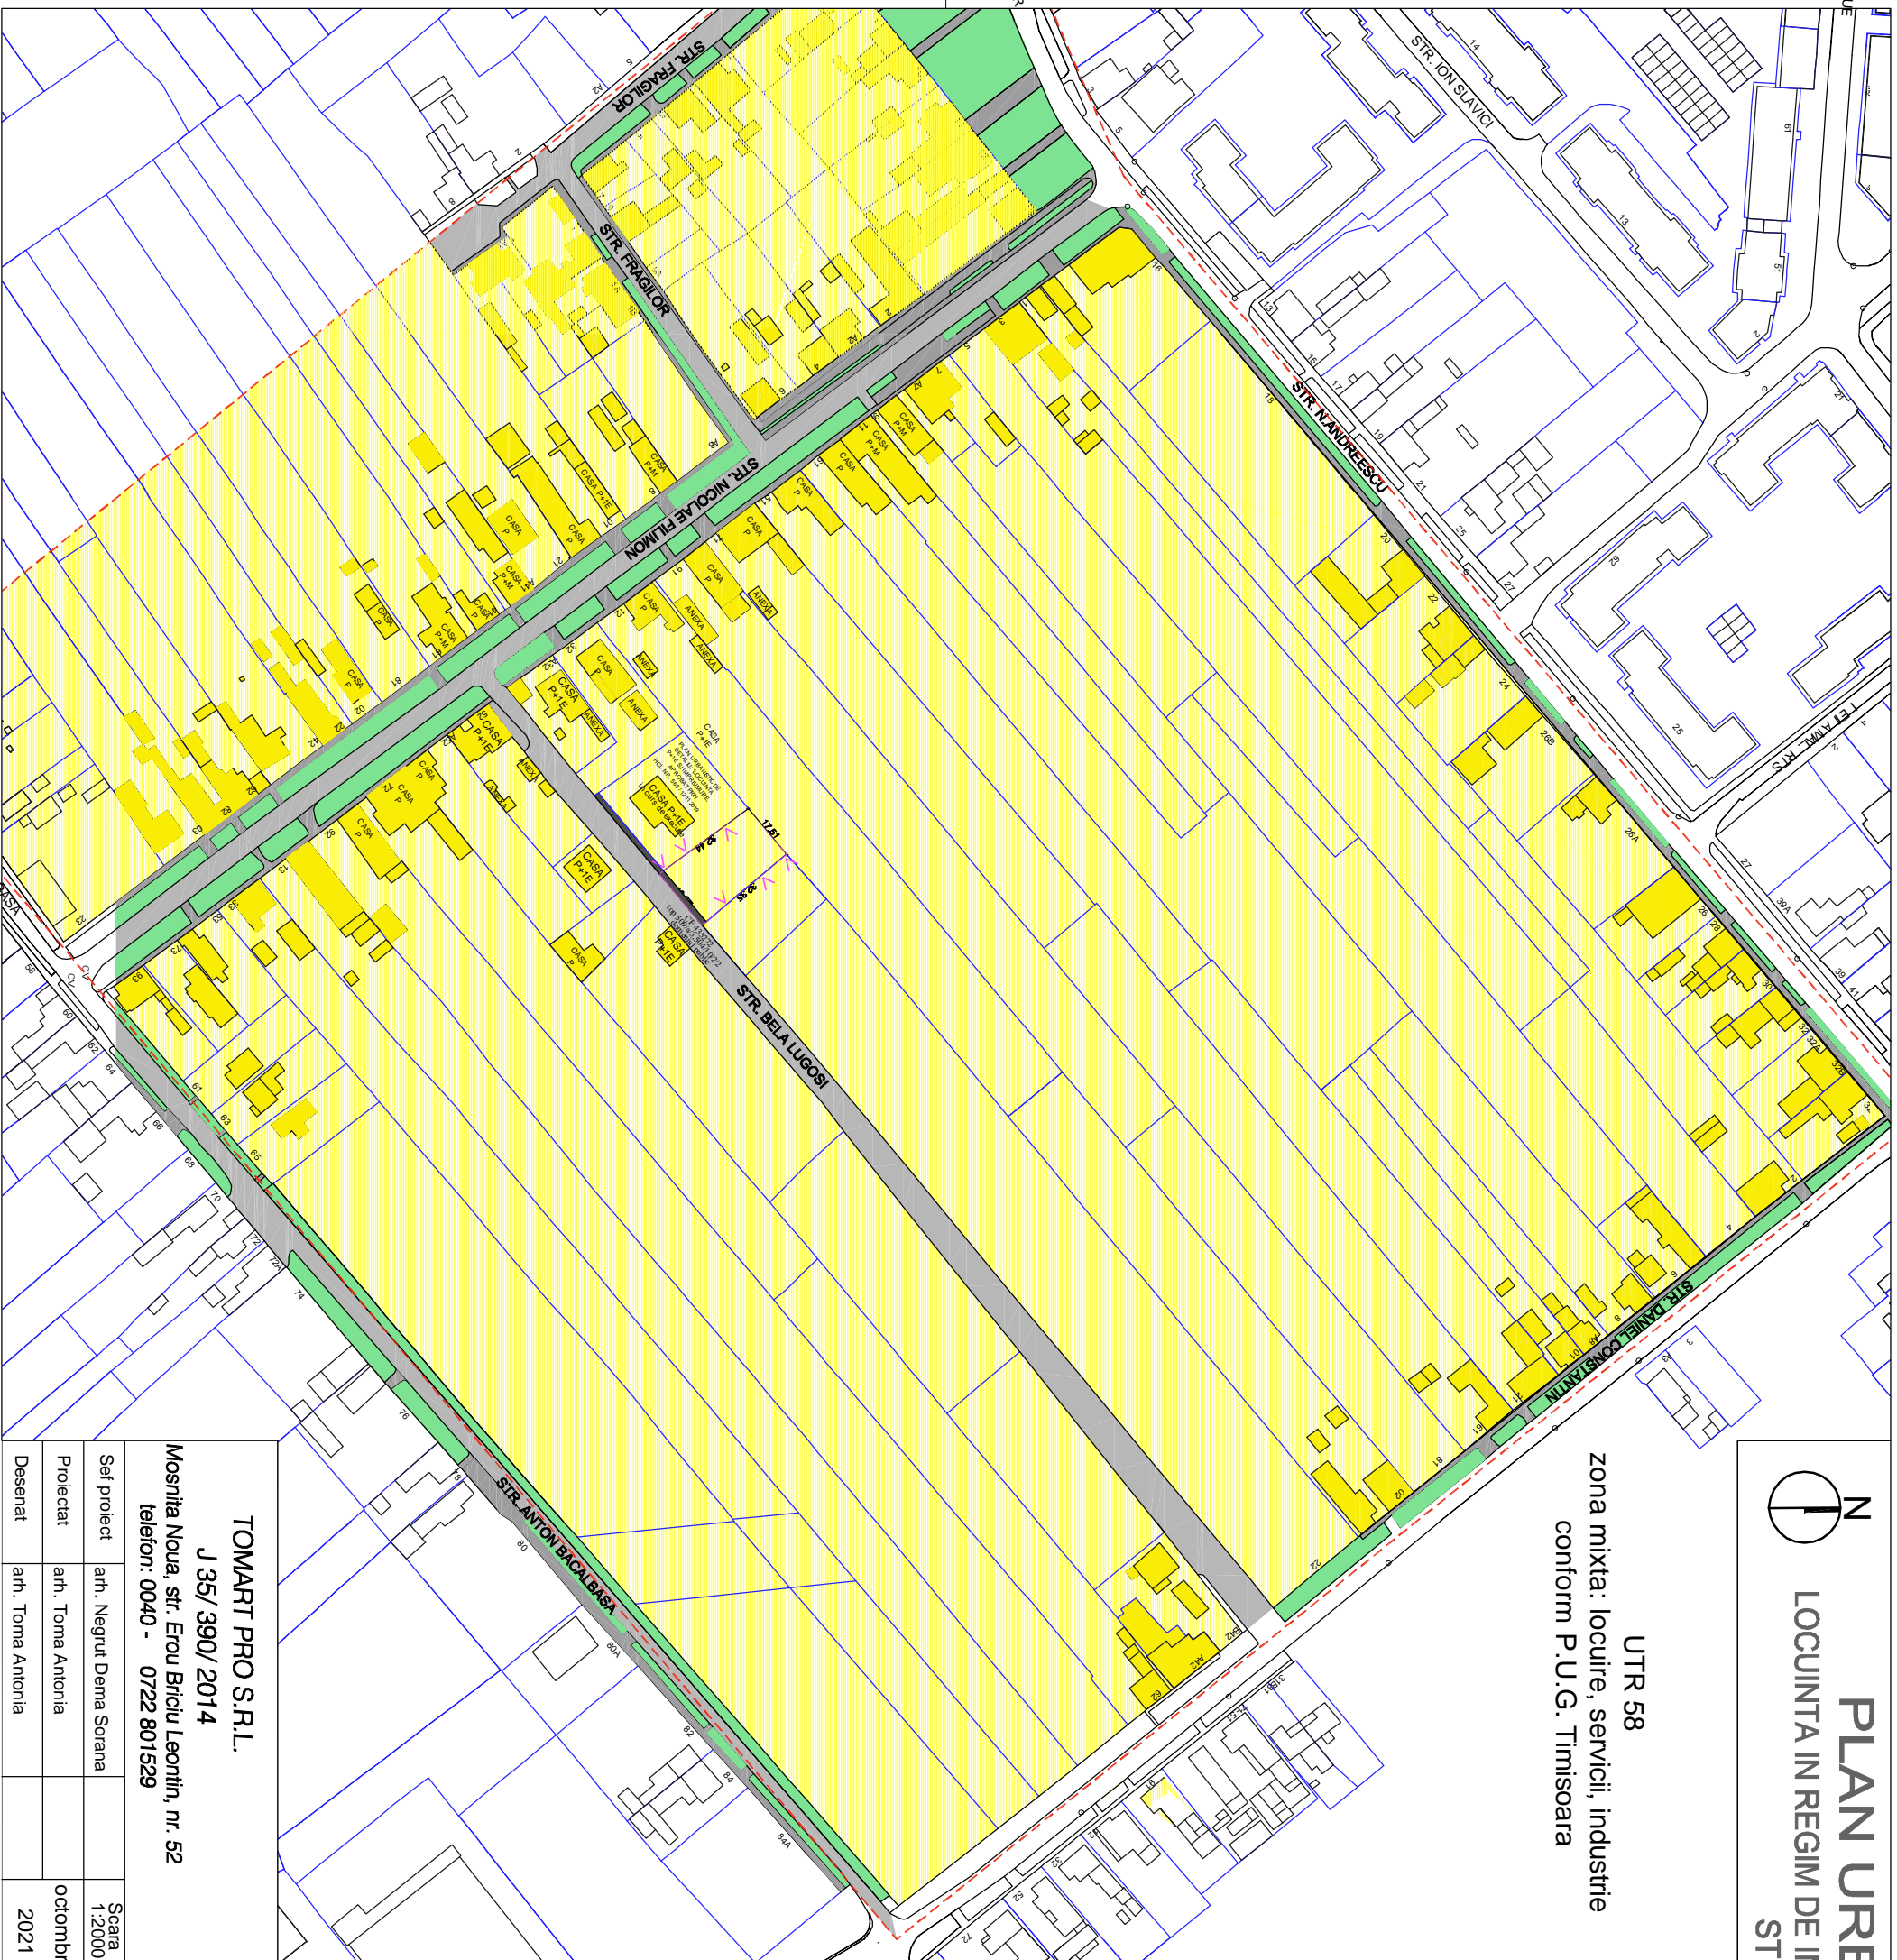

**LEGENDĂ**

**DELIMITĂRI**

- Limită proprietate
- Limită parcele inscrise in CF existente
- Cvartal studiat
- Constructii - locuinte existente

**ZONIFICARE FUNCTIONALĂ**

- Zona locuinte cu maxim două apartamente
- Zona verde

**CIRCULAȚII**

- Străzi existente
- Circulații pietonale
- Drum care se cedează primariei cu declarații notariale

Nr. Pct.	Coordonate punct pe contur x [m]	y [m]	CF
1	476776.6	203307.4	448260
2	476750.4	203326.6	448260
3	476763	203341.6	448260
4	476787.8	203320.8	448260
5	476776.6	203307.4	448260

<p align="center"><b>TOMART PRO S.R.L.</b>                  J 35/ 390/ 2014                  Mosnita Noua, str. Eroii Biciclu Leonтин, nr. 52                  telefon: 0040 - 0722 801529</p>		<p>Beneficiar: SALE ROMULUS si SALE LILIANA                  Denumire proiect: PLAN URBANISTIC ZONAL -                  - CONSTRUIRE LOCUINTA IN REGIM                  DE INALTIME P+M SI IMPREJMUIRE TEREN                  Amplasament: Municipiul Timisoara, strada Bela Lugosi, FN                  CF 448260-Timisoara, cad. 448260, jud. Timis.</p>		<p>Pr.nr:                  877                  2021</p>	
<p>Sef proiect                  arh. Negrut Derna Sorana</p>	<p>Proiectat                  arh. Toma Antonia</p>	<p>Scara                  1:2000</p>	<p>Denumire planșa :                  STUDIUL CVARTAL</p>	<p>Faza:                  A.O.</p>	<p>Nr. planșa :                  05</p>
<p>Desenat                  arh. Toma Antonia</p>	<p>octombrie                  2021</p>				