
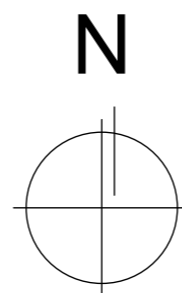
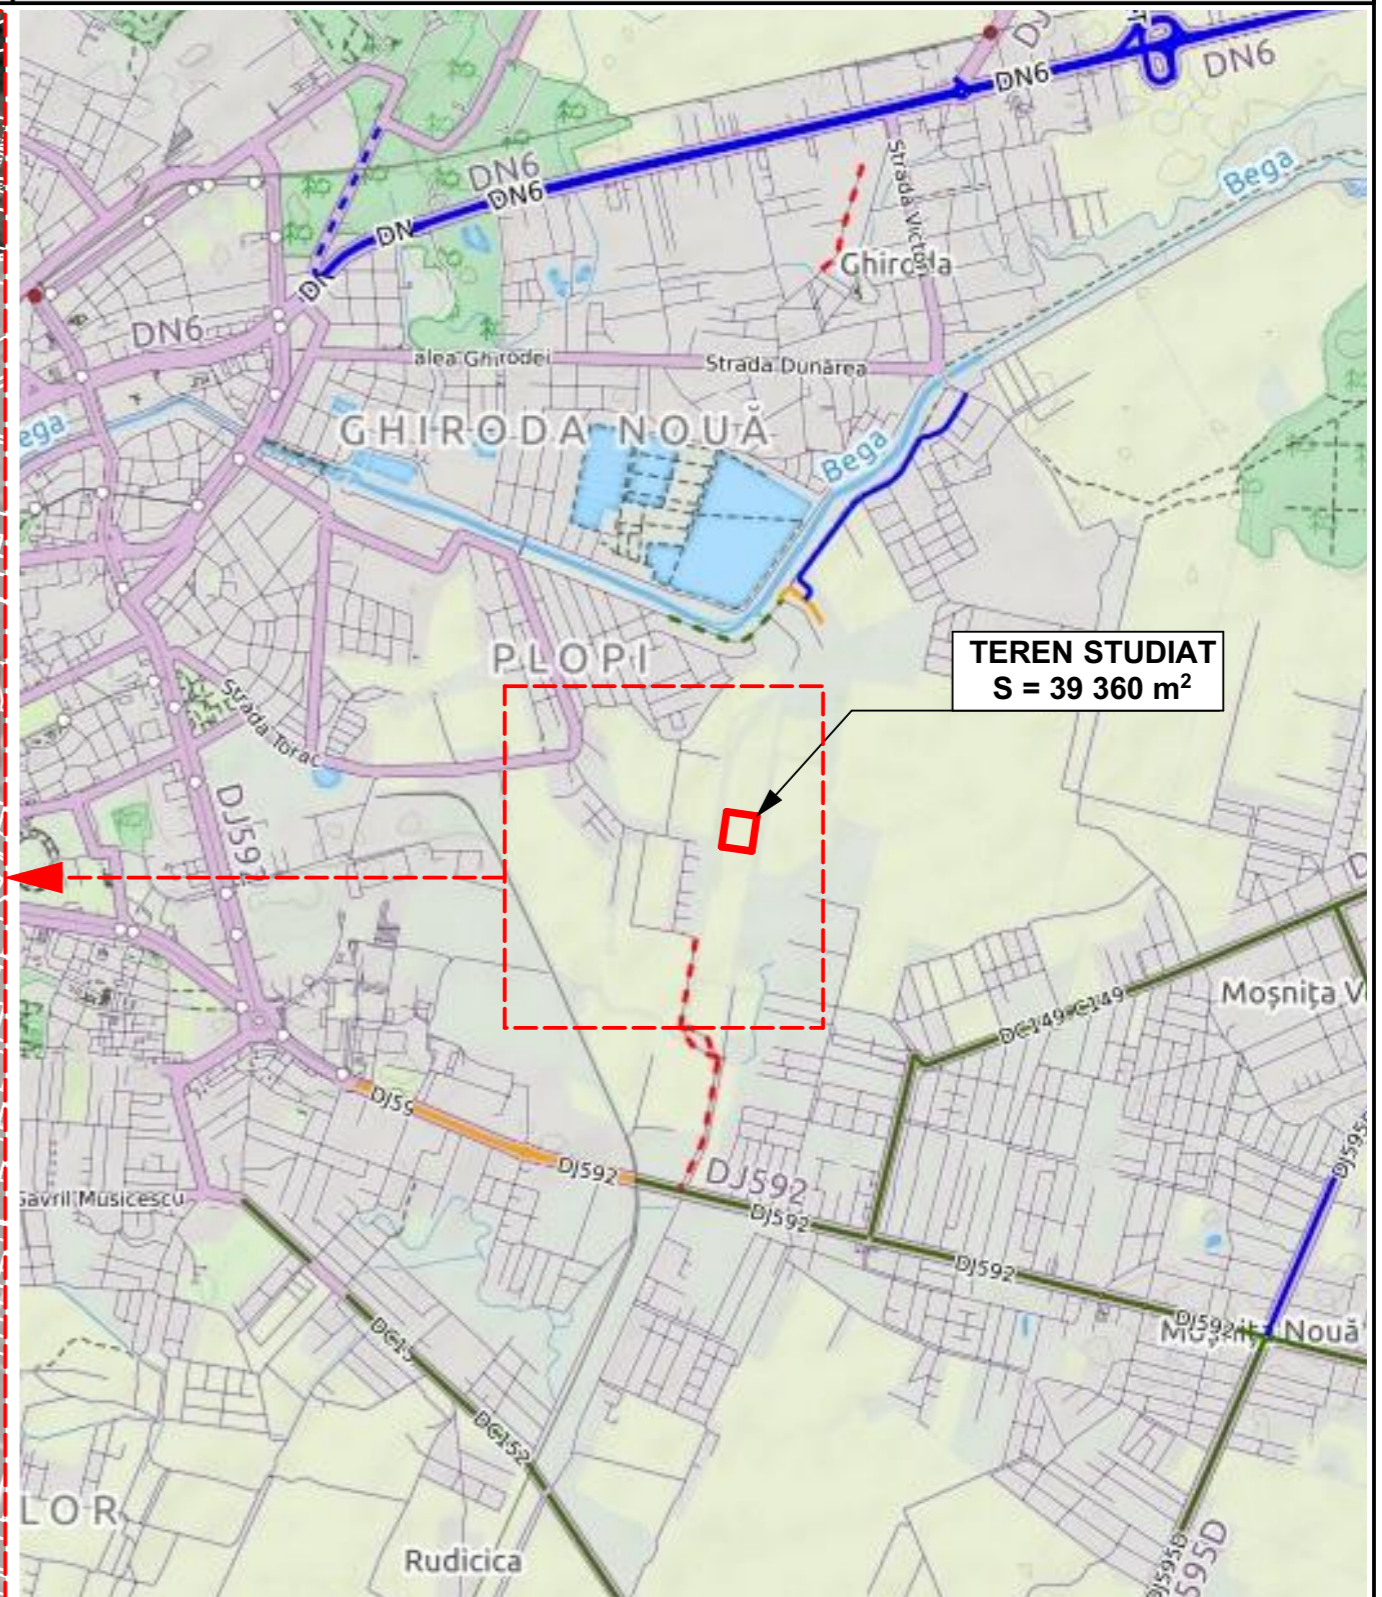



ÎNCADRARE ÎN TERITORIU

P.U.Z. "DEZVOLTARE ZONĂ AGREMENT, SPORT ȘI FUNCȚIUNI CONEXE"

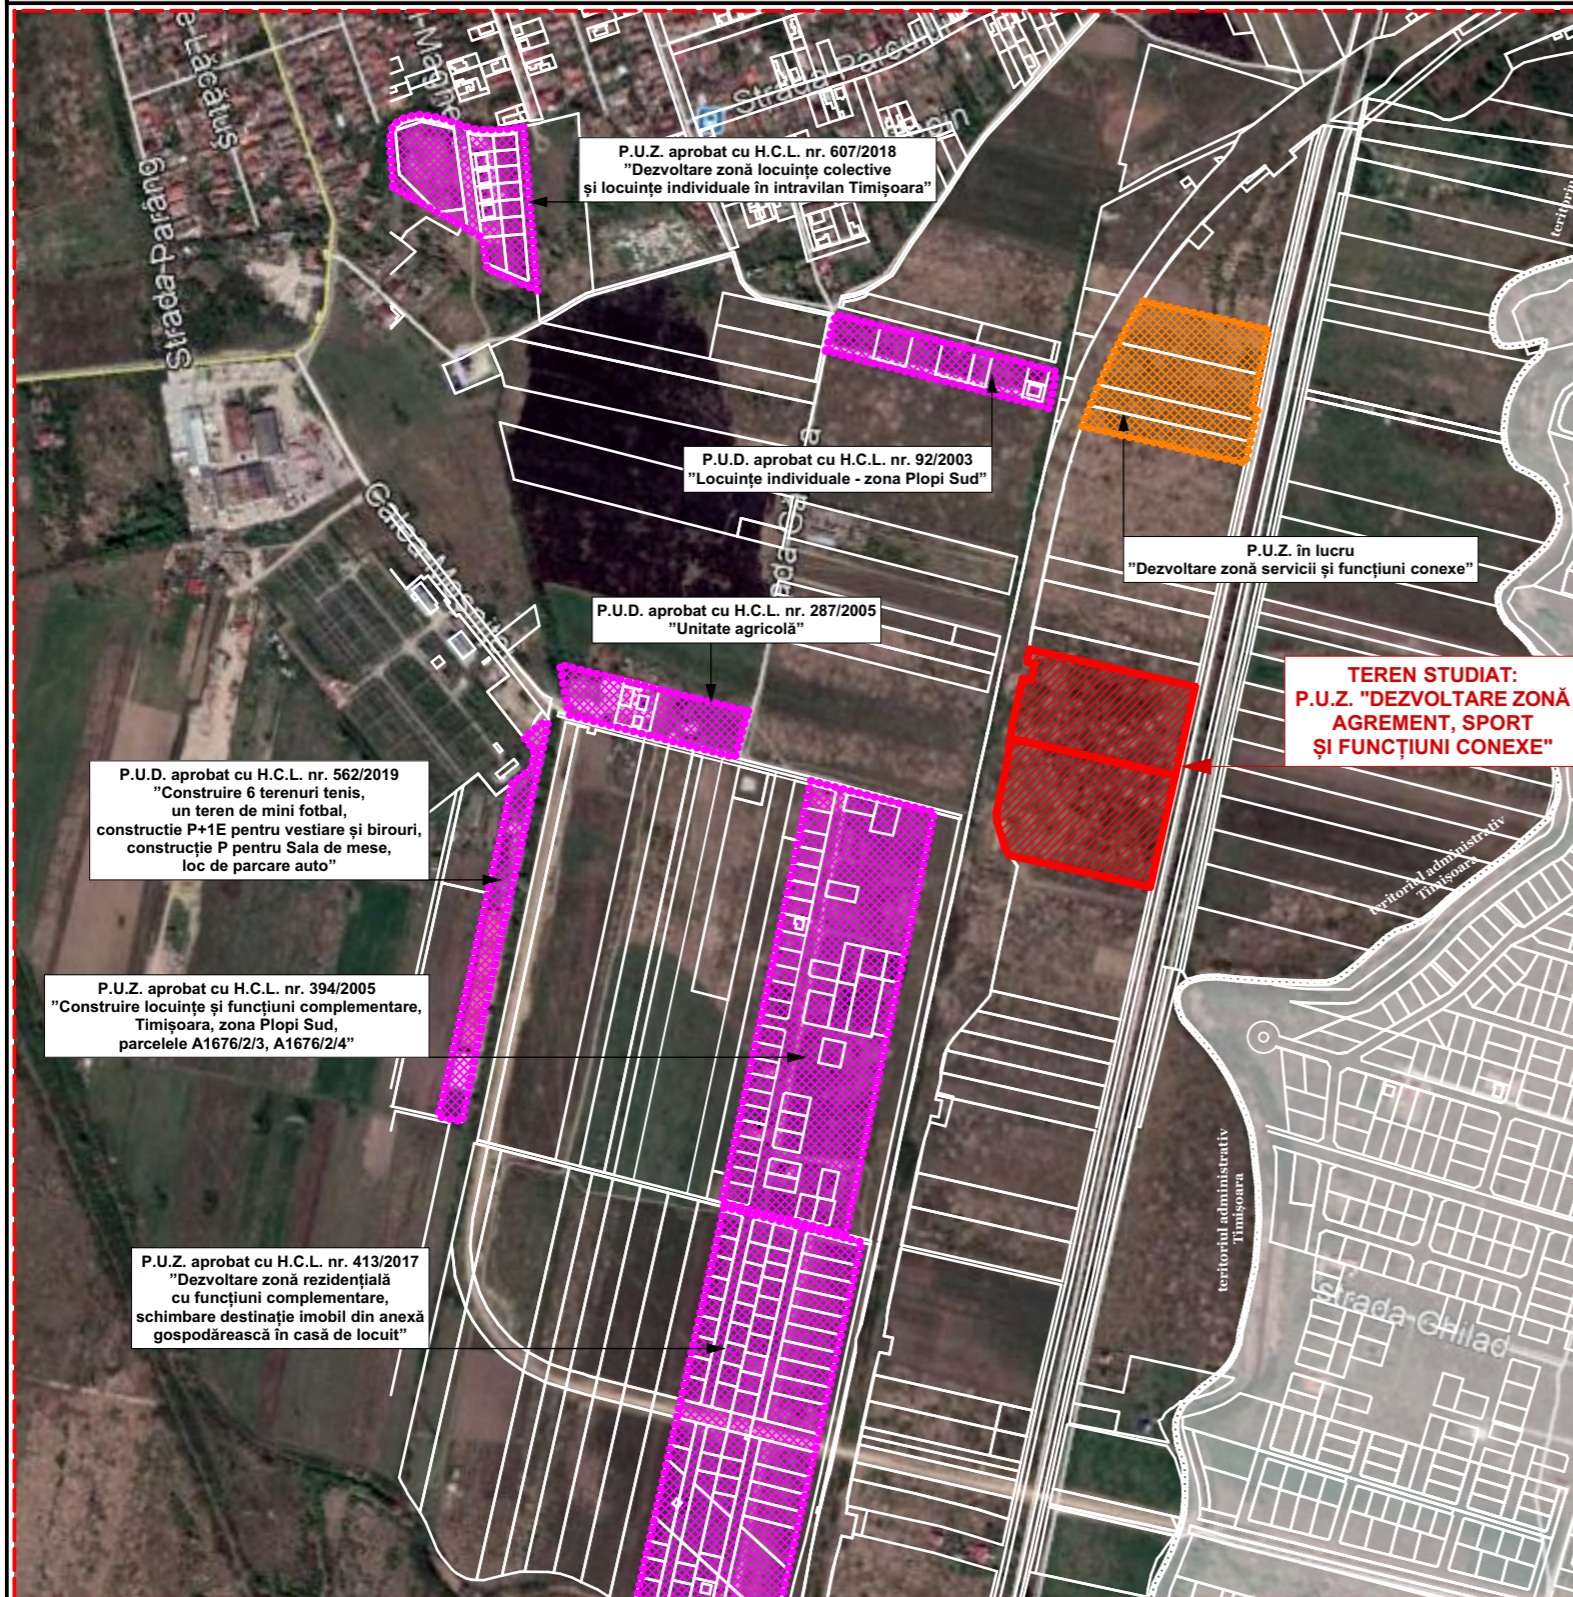

 SPECIFICAȚIE Specialist RUR: Șef proiect: Proiectat: Desenat: Verificat:	Proiectant : S.C. "ARHITECT TRIMBITAS" S.R.L. CUI 7951780 J35/1396/1995 str. Martir Miroslav Todorov, nr.2, Timișoara, jud. Timiș ☎ (+4) 0744 698 012, (+4) 0256 43 22 12 ✉ office@trimbitas.ro	Denumire proiect: PLAN URBANISTIC ZONAL "DEZVOLTARE ZONĂ AGREMENT, SPORT ȘI FUNCȚIUNI CONEXE" DNCT zona est, Timișoara, jud. Timiș CF nr. 407911, 407912	Nr. proiect: 189/2021 Faza: P.U.Z.
	NUME SEMNĂTURĂ arh. Georgeta Trîmbițaș arh. Georgeta Trîmbițaș arh. Alina Moisil arh. Alina Moisil arh. Camil Milincu	Proprietari: Mitriș Rodica-Elisabeta, Chisăliță Ioan	Scara: 420*297

Data:
decembrie 2021