
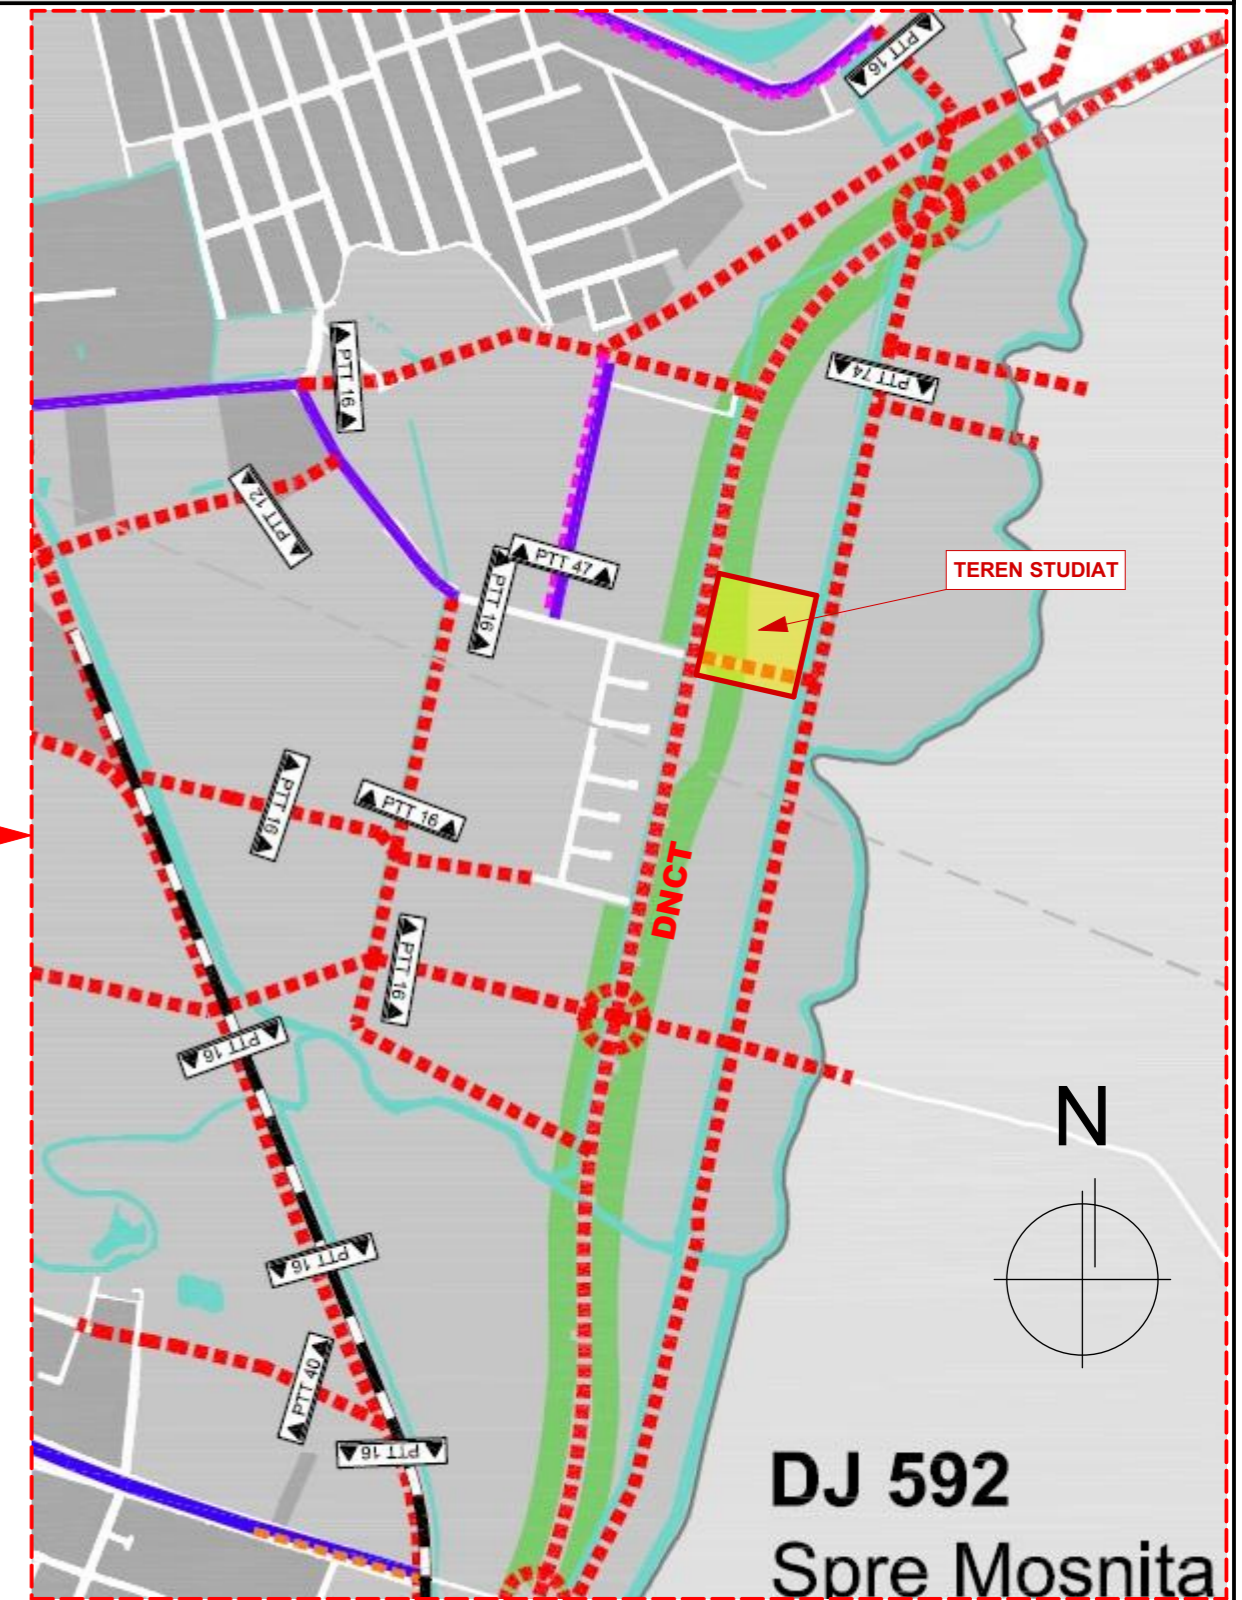




STUDIU TRAMA STRADALĂ

P.U.Z. "DEZVOLTARE ZONĂ AGREMENT, SPORT ȘI FUNCȚIUNI CONEXE"

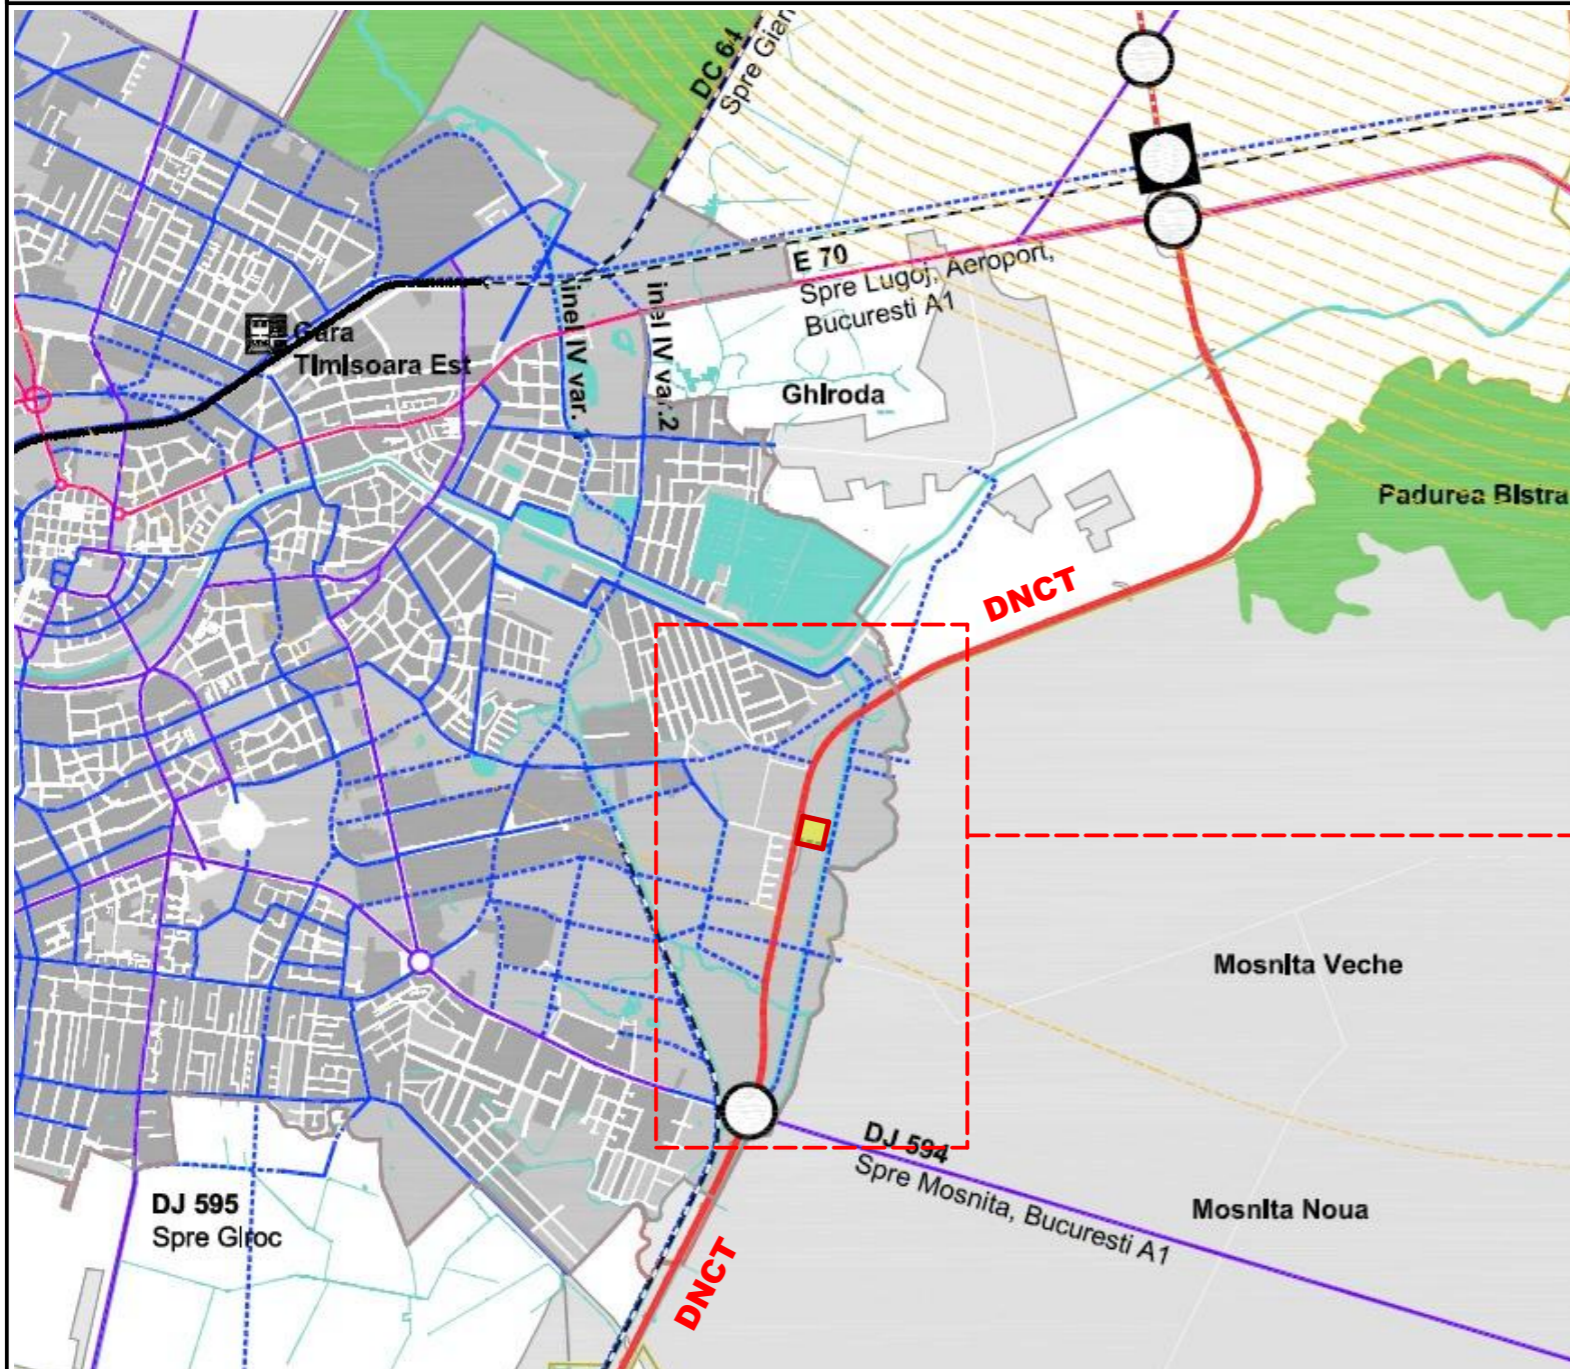

Profil Transversal 74 -lățime 15,00 m

Profil Transversal 16 -lățime 20m

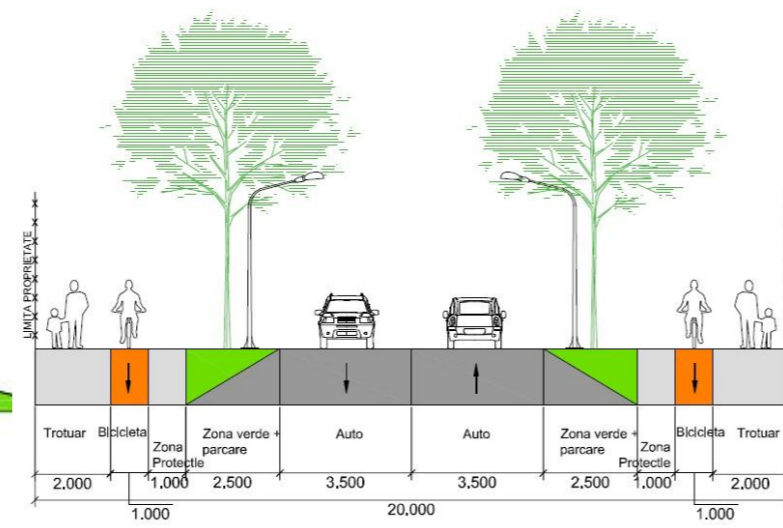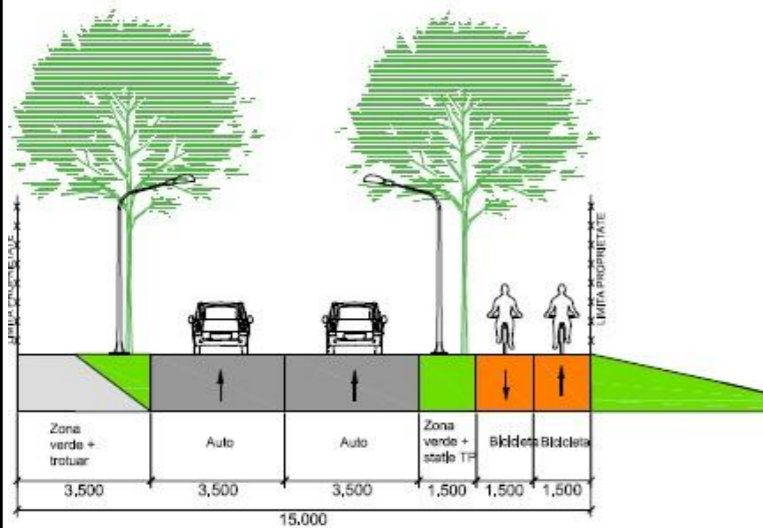

	Proiectant : S.C. "ARHITECT TRIMBITAS" S.R.L. CUI 7951780 J35/1396/1995 str. Martir Miroslav Todorov, nr.2, Timișoara, jud. Timiș ☎ (+4) 0744 698 012, (+4) 0256 43 22 12 ✉ office@trimbitas.ro	Denumire proiect: PLAN URBANISTIC ZONAL "DEZVOLTARE ZONĂ AGREMENT, SPORT ȘI FUNCȚIUNI CONEXE" DNCT zona est, Timișoara, jud. Timiș CF nr. 407911, 407912	Nr. proiect: 189/2021
	SPECIFICAȚIE NUME SEMNĂTURĂ Specialist RUR: arh. Georgeta Trîmbițaș Șef proiect: arh. Georgeta Trîmbițaș	Proprietari: Mitriș Rodica-Elisabeta, Chisăliță Ioan	Faza: P.U.Z.
Proiectat: arh. Alina Moisil Desenat: arh. Alina Moisil Verificat: arh. Camil Milincu	Scara: 420*297	Denumire planșă: STUDIU TRAMA STRADALĂ CONFORM P.U.G. ÎN LUCRU	Nr. planșă: 189-A03