STUDIU CĂI DE CIRCULAȚIE RUTIERĂ PROPUSE

P.U.Z. "DEZVOLTARE ZONĂ AGREMENT, SPORT ȘI FUNCȚIUNI CONEXE"

PROFIL TRANSVERSAL TIP A-A, CENTURA OCOLITOARE TIMISOARA SUD

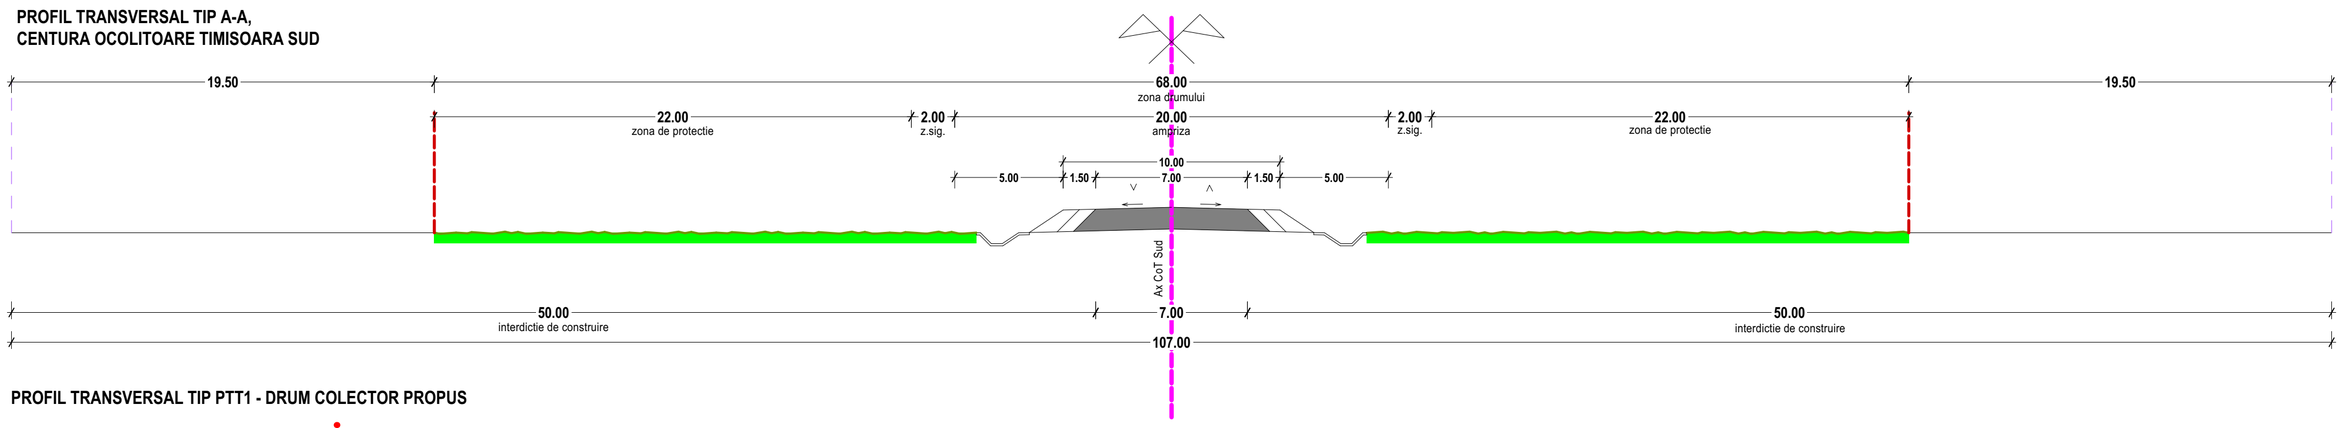

PROFIL TRANSVERSAL TIP PTT1 - DRUM COLECTOR PROPUS

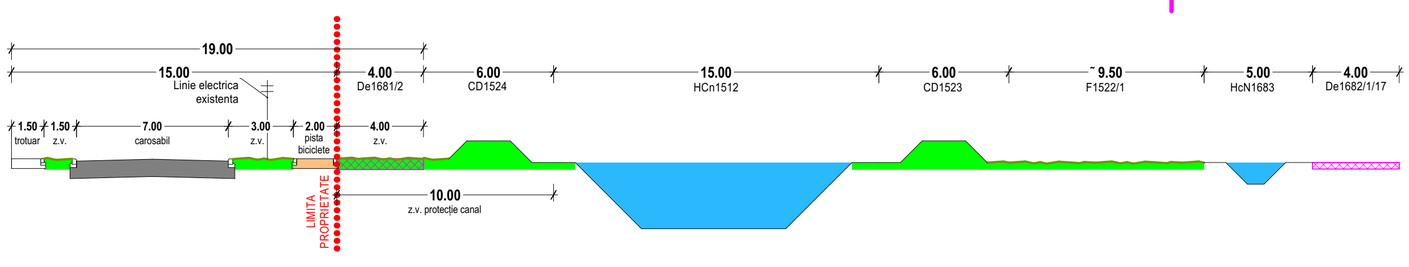

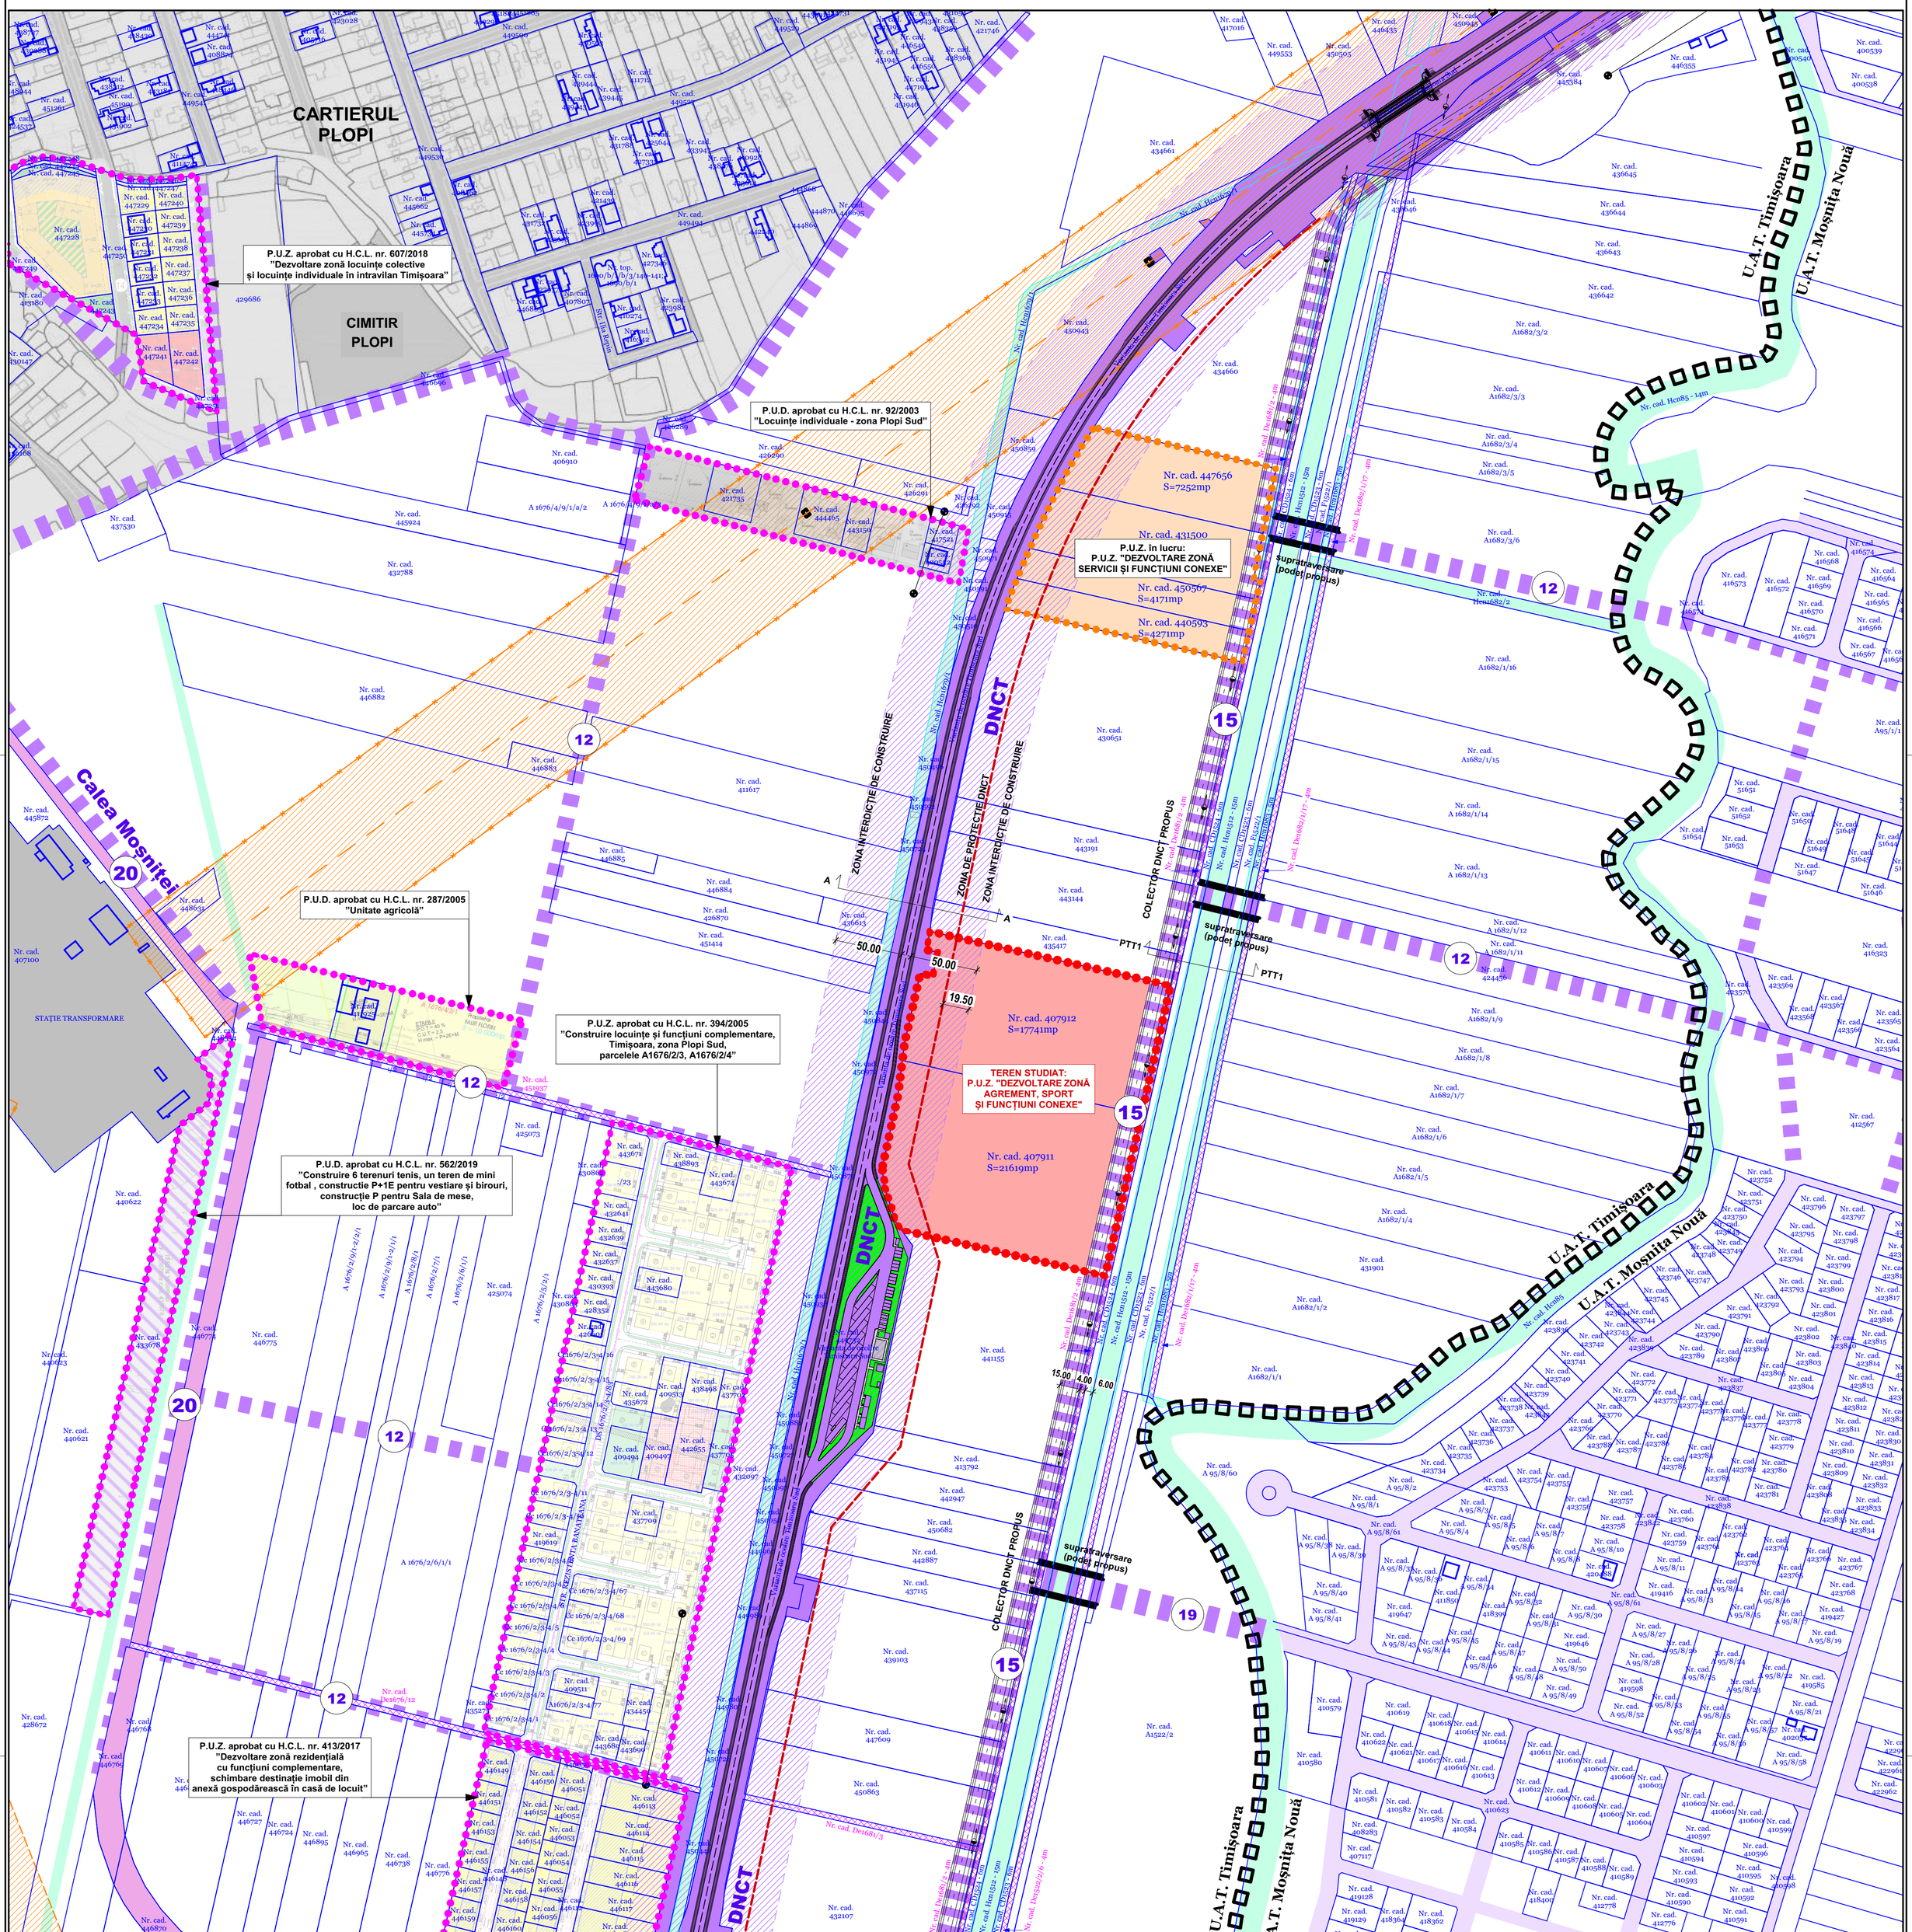

LEGENDA LINII ȘI SIMBOLURI FOLOSITE

- Limita de proprietate a terenului ce face obiectul P.U.Z.
- Limite cadastrale conform suportului topografic
- Limita U.A.T. (Timișoara - Moșnita Nouă)
- Limita Culoar LEA 400kV Timișoara - Arad
- Limita Culoar LEA 400kV Reșița - Timișoara - Săcălaz
- Contur carosabil
- Construcție
- Taluz canal de desecare
- Terenuri reglementate prin documentații de urbanism aprobate
- Documentații de urbanism în lucru
- Limita zona de protecție DNCT (22m de la marginea zonei de siguranță) - conf. A-A
- Stâlp înaltă tensiune (LEA 400kV Timișoara - Arad)
- Stâlp electric beton
- Stâlp electric metal
- Stâlp electric lemn
- Capac vizitare apă-canal
- 20 — Lățime profil transversal de drum propus

ZONIFICARE

- Teren proprietate a Statului Român
- Teren proprietate a Municipiului Timișoara
- Teren pentru drum în Comuna Moșnița Nouă
- Drum de exploatare existent
- Zonă cu interdicție de construire (50m de la marginea părții carosabile)
- Canale de desecare
- Culoar de protecție a culoarelor LEA 440kV
- Traseu întreg profil transversal de drum propus

N

Proiectant: S.C. "ARHITECT TRIMBITAS" S.R.L. CUI 7951780 J35/1396/1995 str. Martir Miroslav Todorov, nr.2, Timișoara, jud. Timiș (+4) 0744 698 012, (+4) 0256 43 22 12 office@trimbitas.ro		Denumire proiect:	PLAN URBANISTIC ZONAL "DEZVOLTARE ZONĂ AGREMENT, SPORT ȘI FUNCȚIUNI CONEXE" DNCT zona est, Timișoara, jud. Timiș CF nr. 407911, 407912	Nr. proiect: 189/2021
SPECIFICAȚIE	NUME / SEMNĂTURĂ			Faza: P.U.Z.
Specialist RUR:	arh. Georgeta Trîmbițaș	Proprietari:	Mitriș Rodica-Elisabeta, Chisăliță Ioan	Data: decembrie 2021
Șef proiect:	arh. Georgeta Trîmbițaș			
Proiectat:	arh. Alina Moisil	Scara: 1:2500	Denumire planșă: STUDIU CĂI DE CIRCULAȚIE RUTIERĂ PROPUSE	Nr. planșă: 189-A05
Desenat:	arh. Alina Moisil			
Verificat:	arh. Camil Milincu	594*1000		