



# ÎNCADRARE ÎN TERITORIU

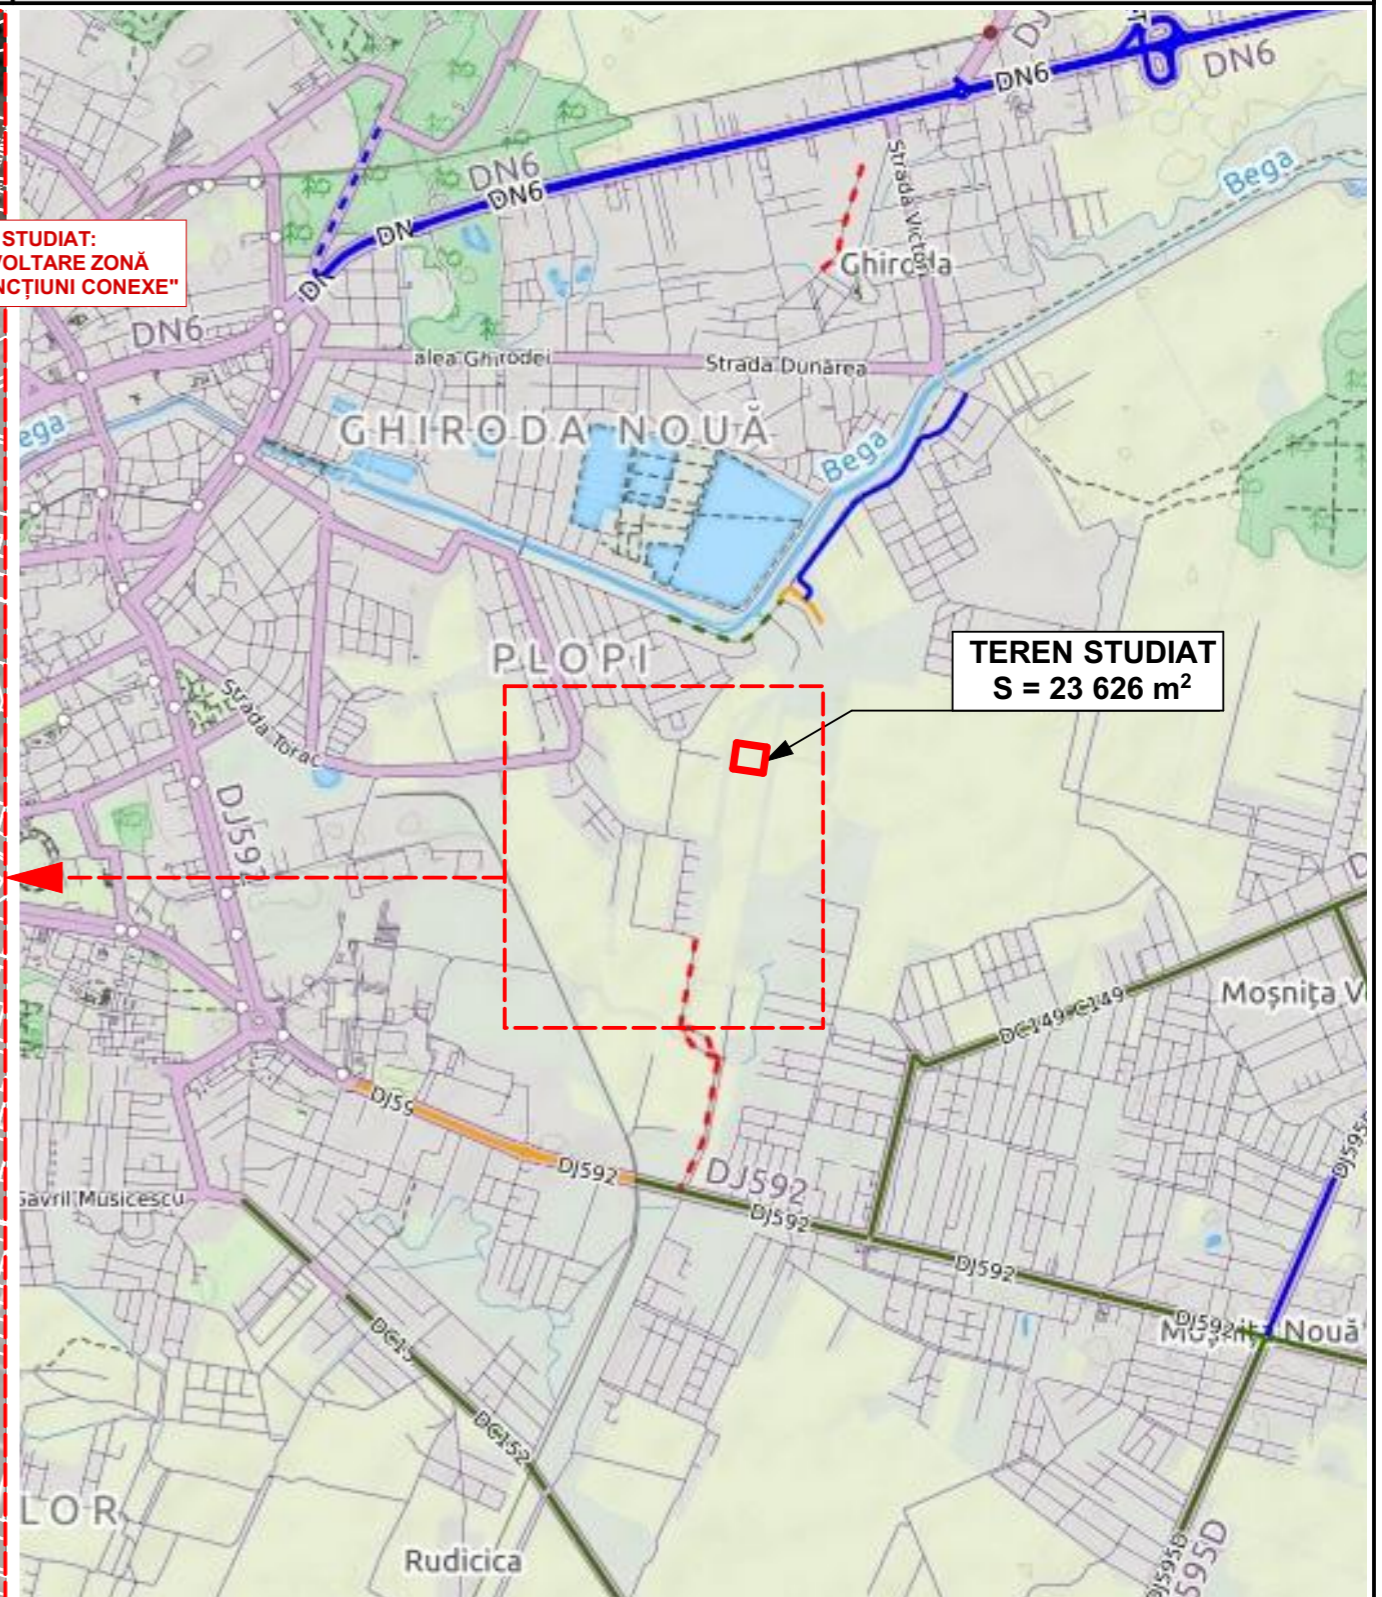

## P.U.Z. "DEZVOLTARE ZONĂ SERVICII ȘI FUNCȚIUNI CONEXE"

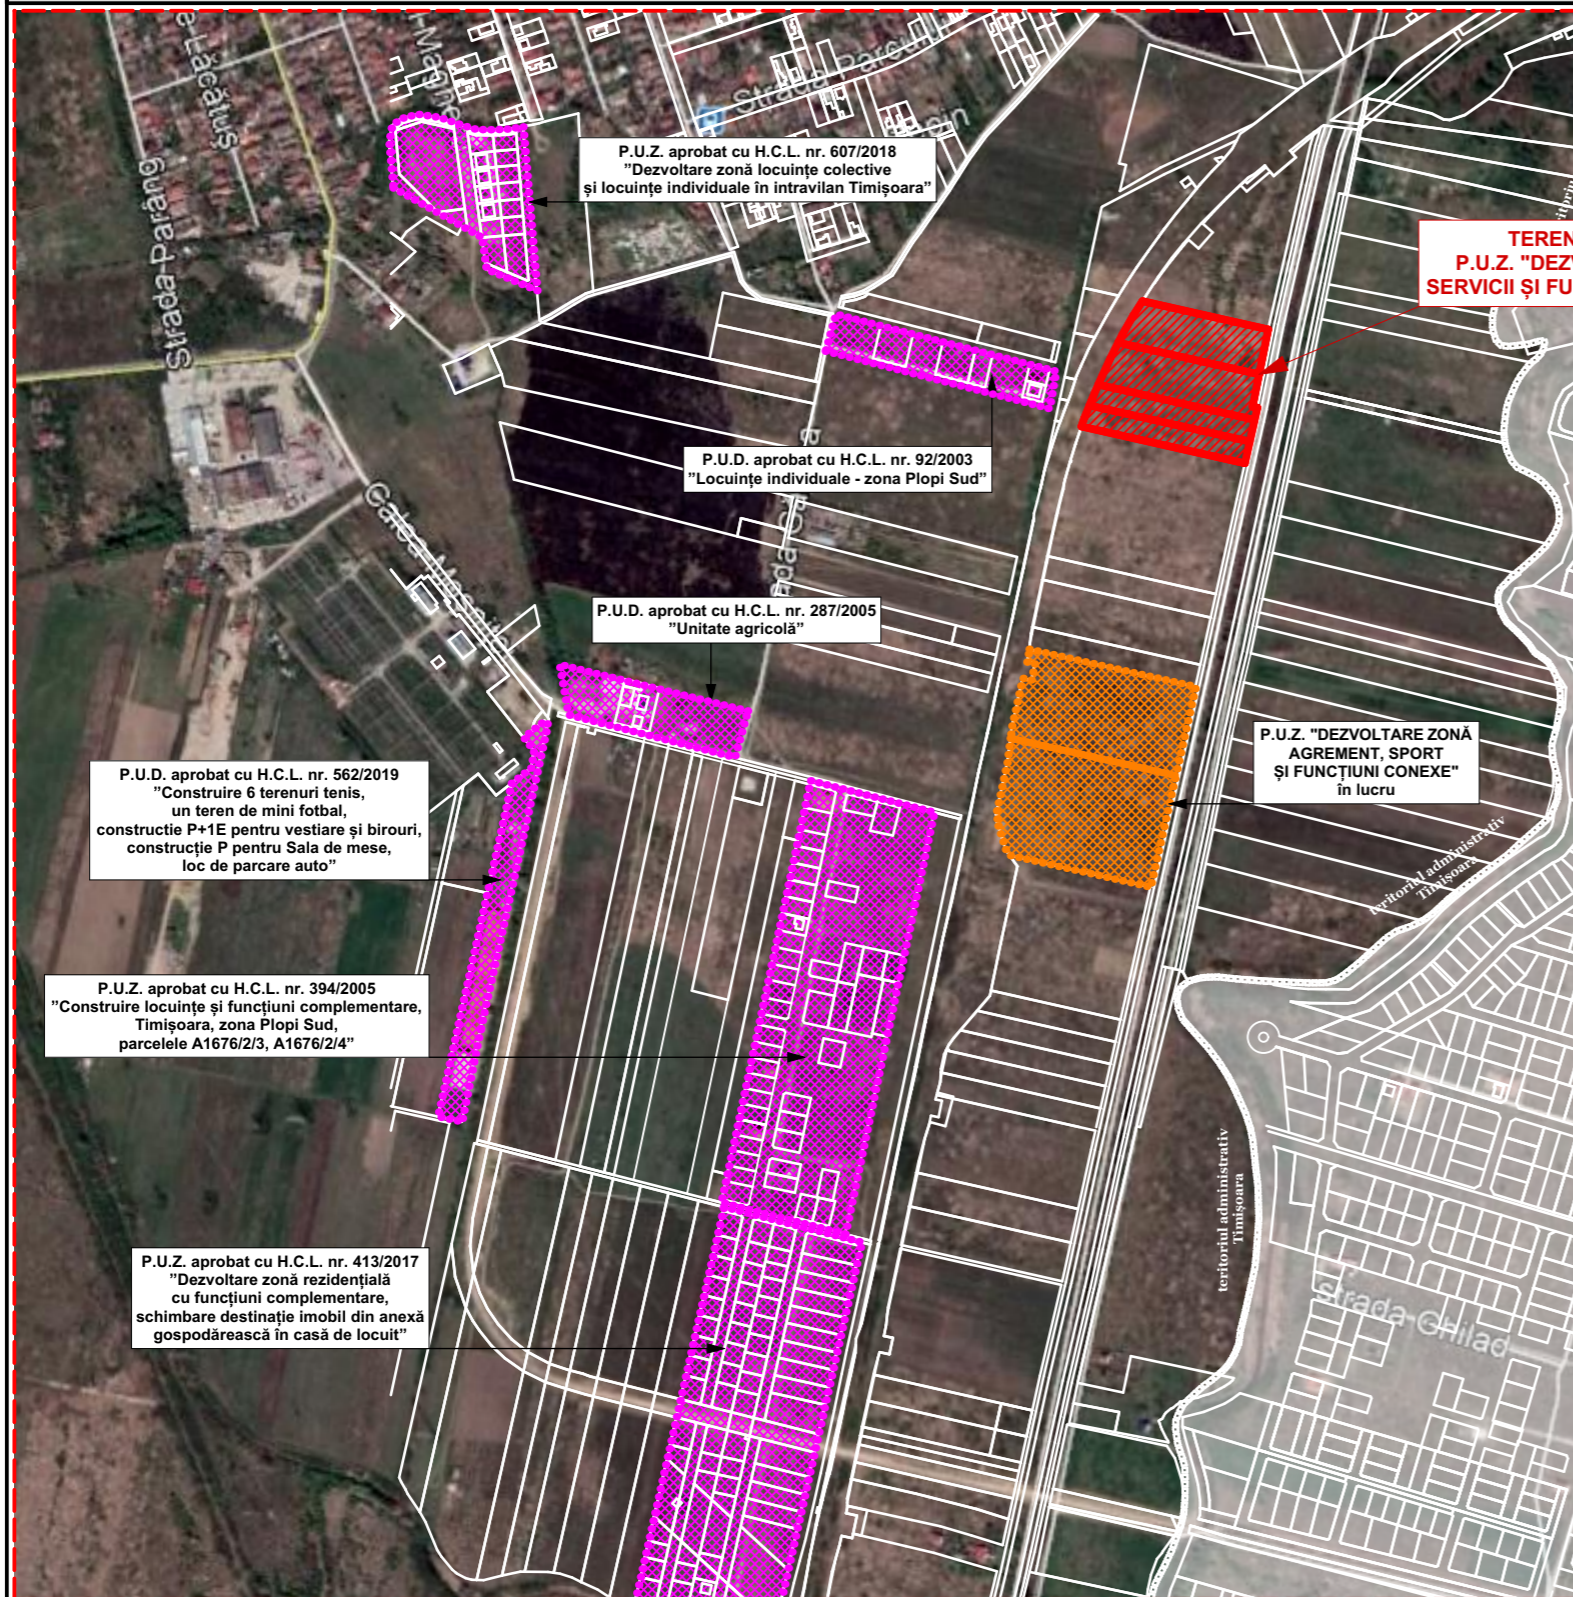

	Proiectant : <b>S.C. "ARHITECT TRIMBITAS" S.R.L.</b> CUI 7951780 J35/1396/1995 str. Martir Miroslav Todorov, nr.2, Timișoara, jud. Timiș ☎ (+4) 0744 698 012, (+4) 0256 43 22 12 ✉ office@trimbitas.ro	Denumire proiect: <b>PLAN URBANISTIC ZONAL "DEZVOLTARE ZONĂ SERVICII ȘI FUNCȚIUNI CONEXE"</b> DNCT zona est, Timișoara, jud. Timiș CF nr. 431500, 440593, 447656, 450567	Nr. proiect: 191/2021 Faza: P.U.Z.
	Specialist RUR: arh. Georgeta Trîmbițaș Șef proiect: arh. Georgeta Trîmbițaș Proiectat: arh. Alina Moisil Desenat: arh. Alina Moisil Verificat: arh. Camil Milincu	Proprietari: Murariu Constantin, Murariu Viorica, Chisăliță Ioan, Balota Cornelia, Cosma Dan, Popovici Liliana-Florica, Mitriș Marius-Florin, Mitriș Rodica-Elisabeta Scara: 420*297 Denumire planșă: ÎNCADRARE ÎN TERITORIU	Data: decembrie 2021 Nr. planșă: 191-A01