



STUDIU TRAMA STRADALĂ


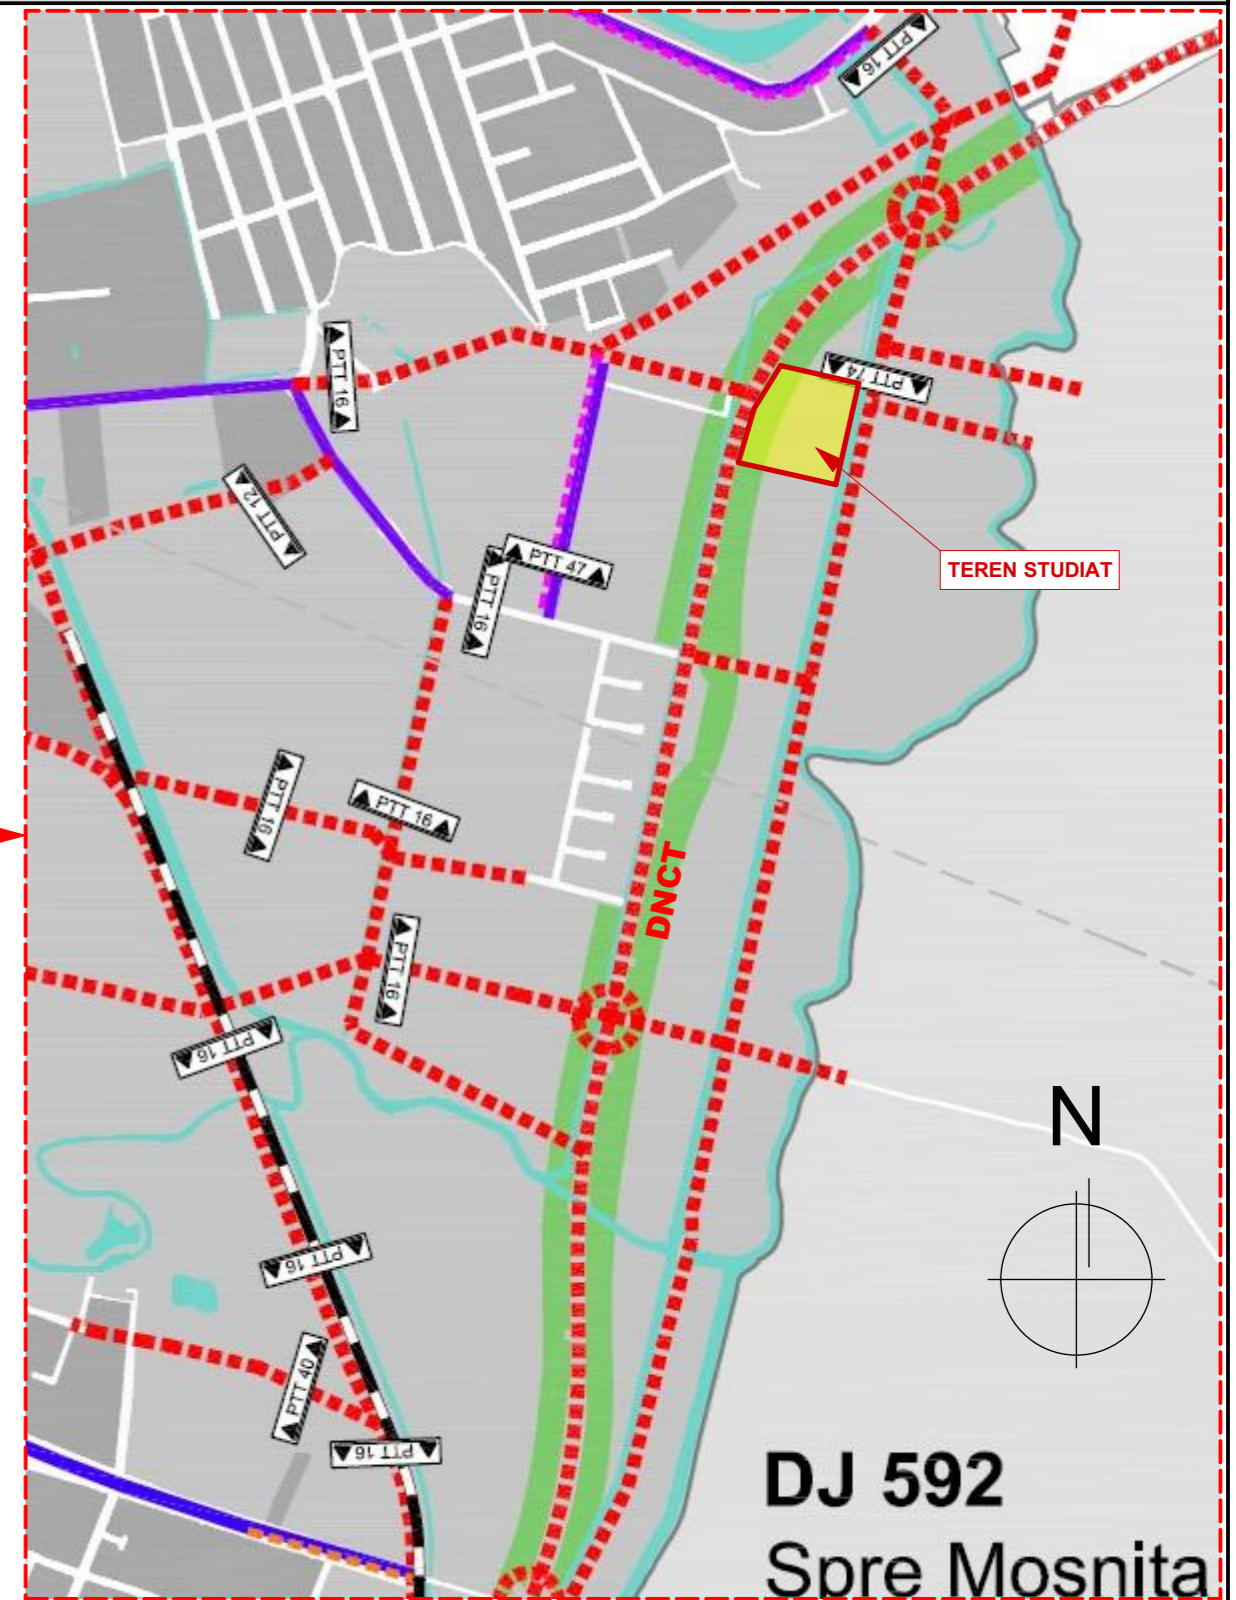


P.U.Z. "DEZVOLTARE ZONĂ SERVICII
ȘI FUNCȚIUNI CONEXE"

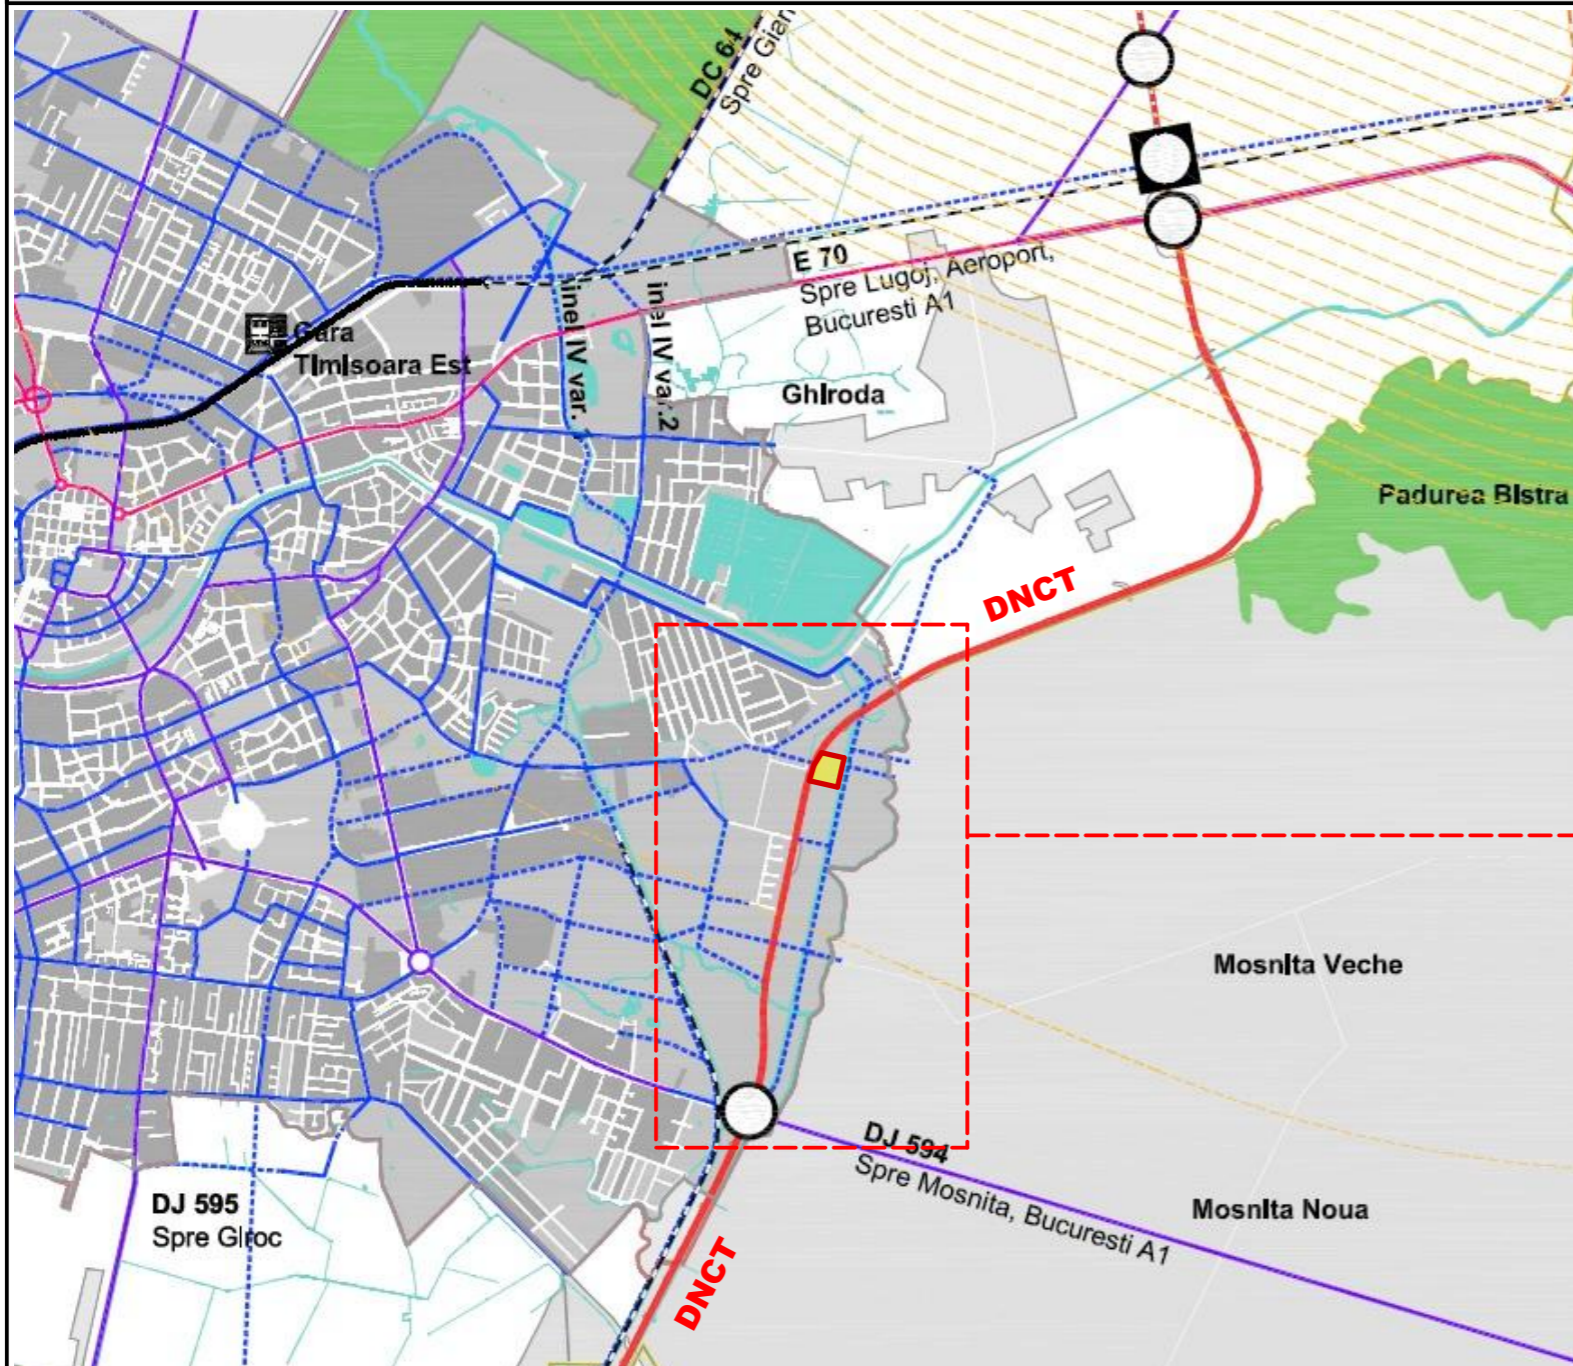

Profil Transversal 74 -lățime 15,00 m

Profil Transversal 16 -lățime 20m

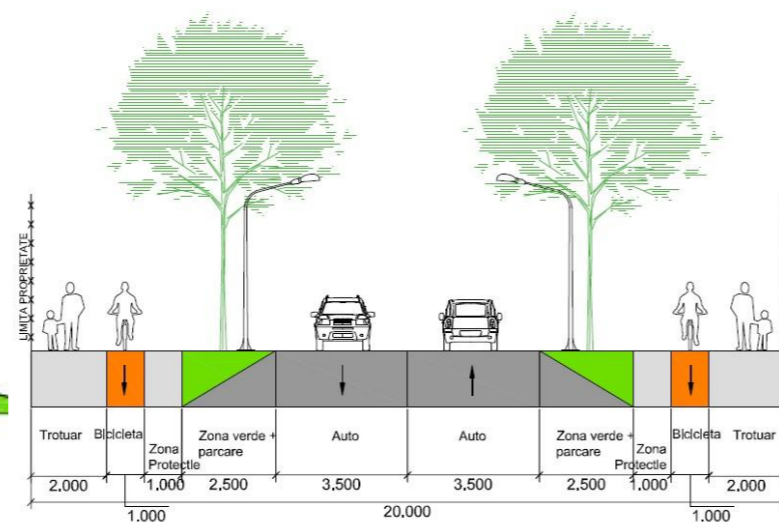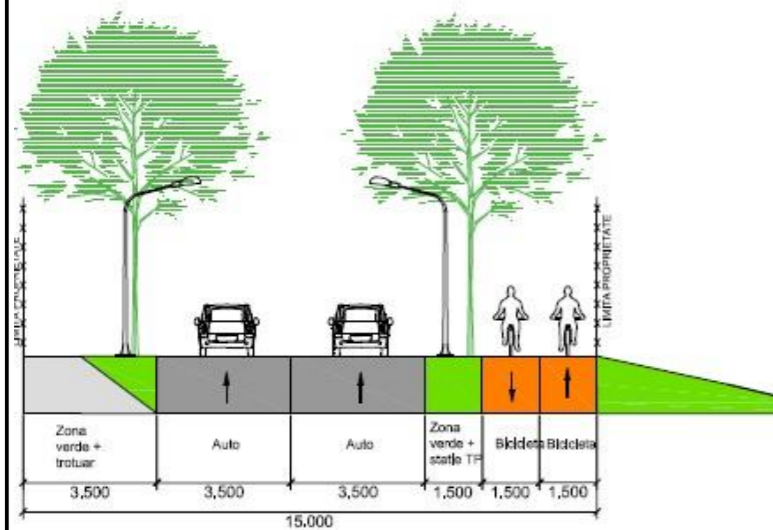

| | | | |
|---|---|---|---|
| SPECIFICAȚIE Specialist RUR: Șef proiect: Proiectat: Desenat: Verificat: | Proiectant : S.C. "ARHITECT TRIMBITAS" S.R.L. CUI 7951780 J35/1396/1995 str. Martir Miroslav Todorov, nr.2, Timișoara, jud. Timiș ☎ (+4) 0744 698 012, (+4) 0256 43 22 12 ✉ office@trimbitas.ro | Denumire proiect: PLAN URBANISTIC ZONAL "DEZVOLTARE ZONĂ SERVICII ȘI FUNCȚIUNI CONEXE" DNCT zona est, Timișoara, jud. Timiș CF nr. 431500, 440593, 447656, 450567 | Nr. proiect: 191/2021 Faza: P.U.Z. |
| | NUME SEMNĂTURĂ | Proprietari: Murariu Constantin, Murariu Viorica, Chisăliță Ioan, Balota Cornelia, Cosma Dan, Popovici Liliana-Florica, Mitriș Marius-Florin, Mitriș Rodica-Elisabeta | Data: decembrie 2021 |
| Scara: Denumire planșă: STUDIU TRAMA STRADALĂ CONFORM P.U.G. ÎN LUCRU | 420*297 | Nr. planșă: 191-A03 | |