# STUDIU CĂI DE CIRCULAȚIE RUTIERĂ PROPUSE

**P.U.Z.** "DEZVOLTARE ZONĂ SERVICII ȘI FUNCȚIUNI CONEXE"

## PROFIL TRANSVERSAL TIP A-A, CENTURA OCOLITOARE TIMISOARA SUD

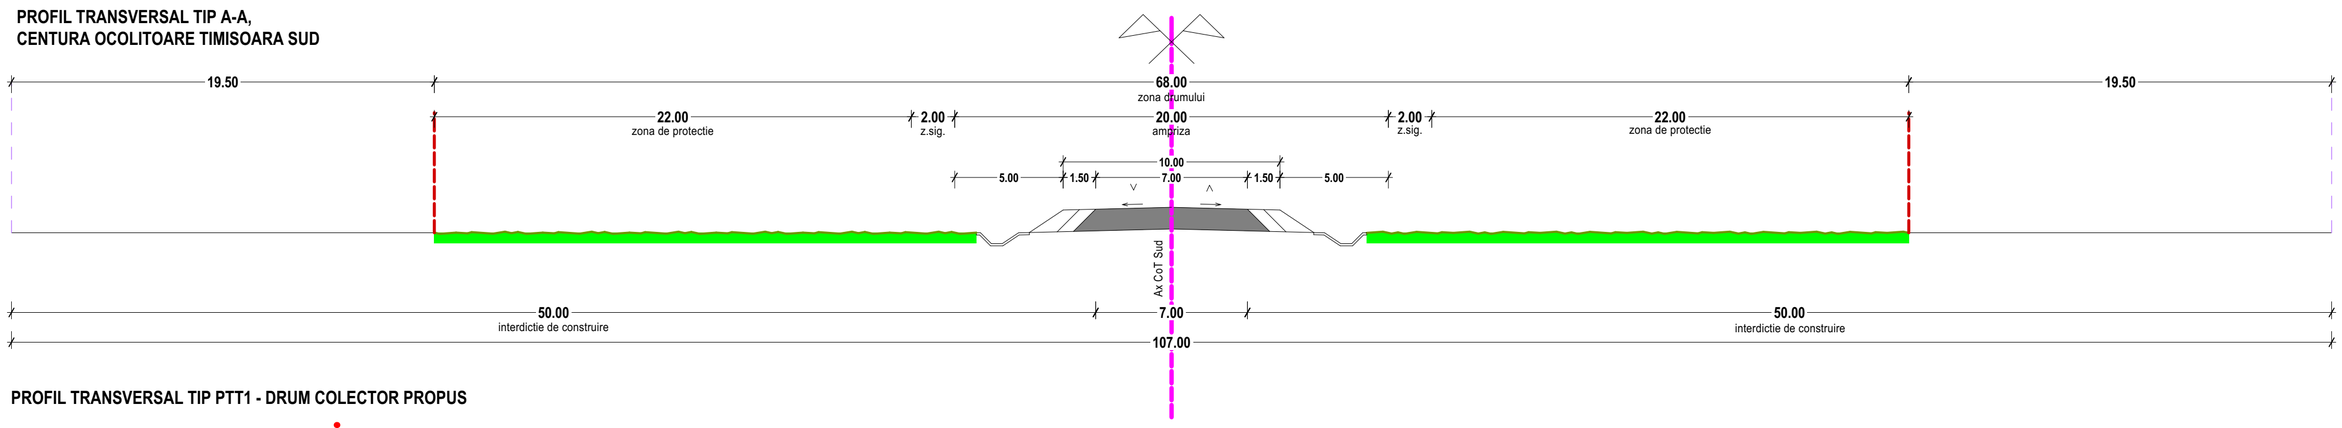


## PROFIL TRANSVERSAL TIP PTT1 - DRUM COLECTOR PROPUS

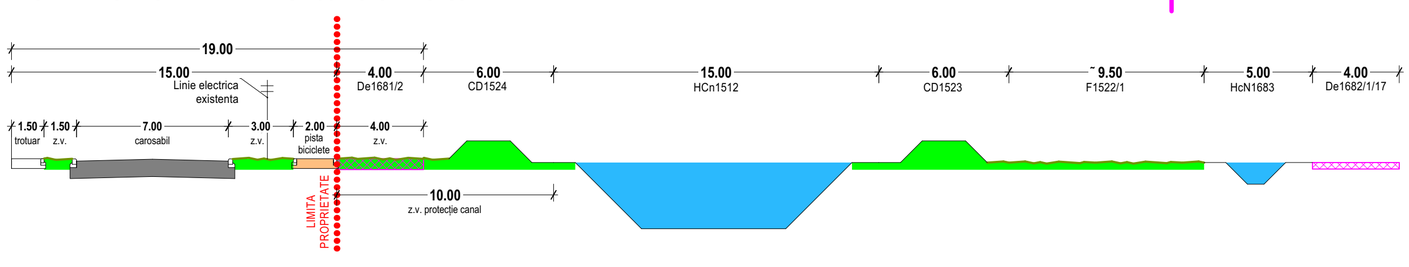


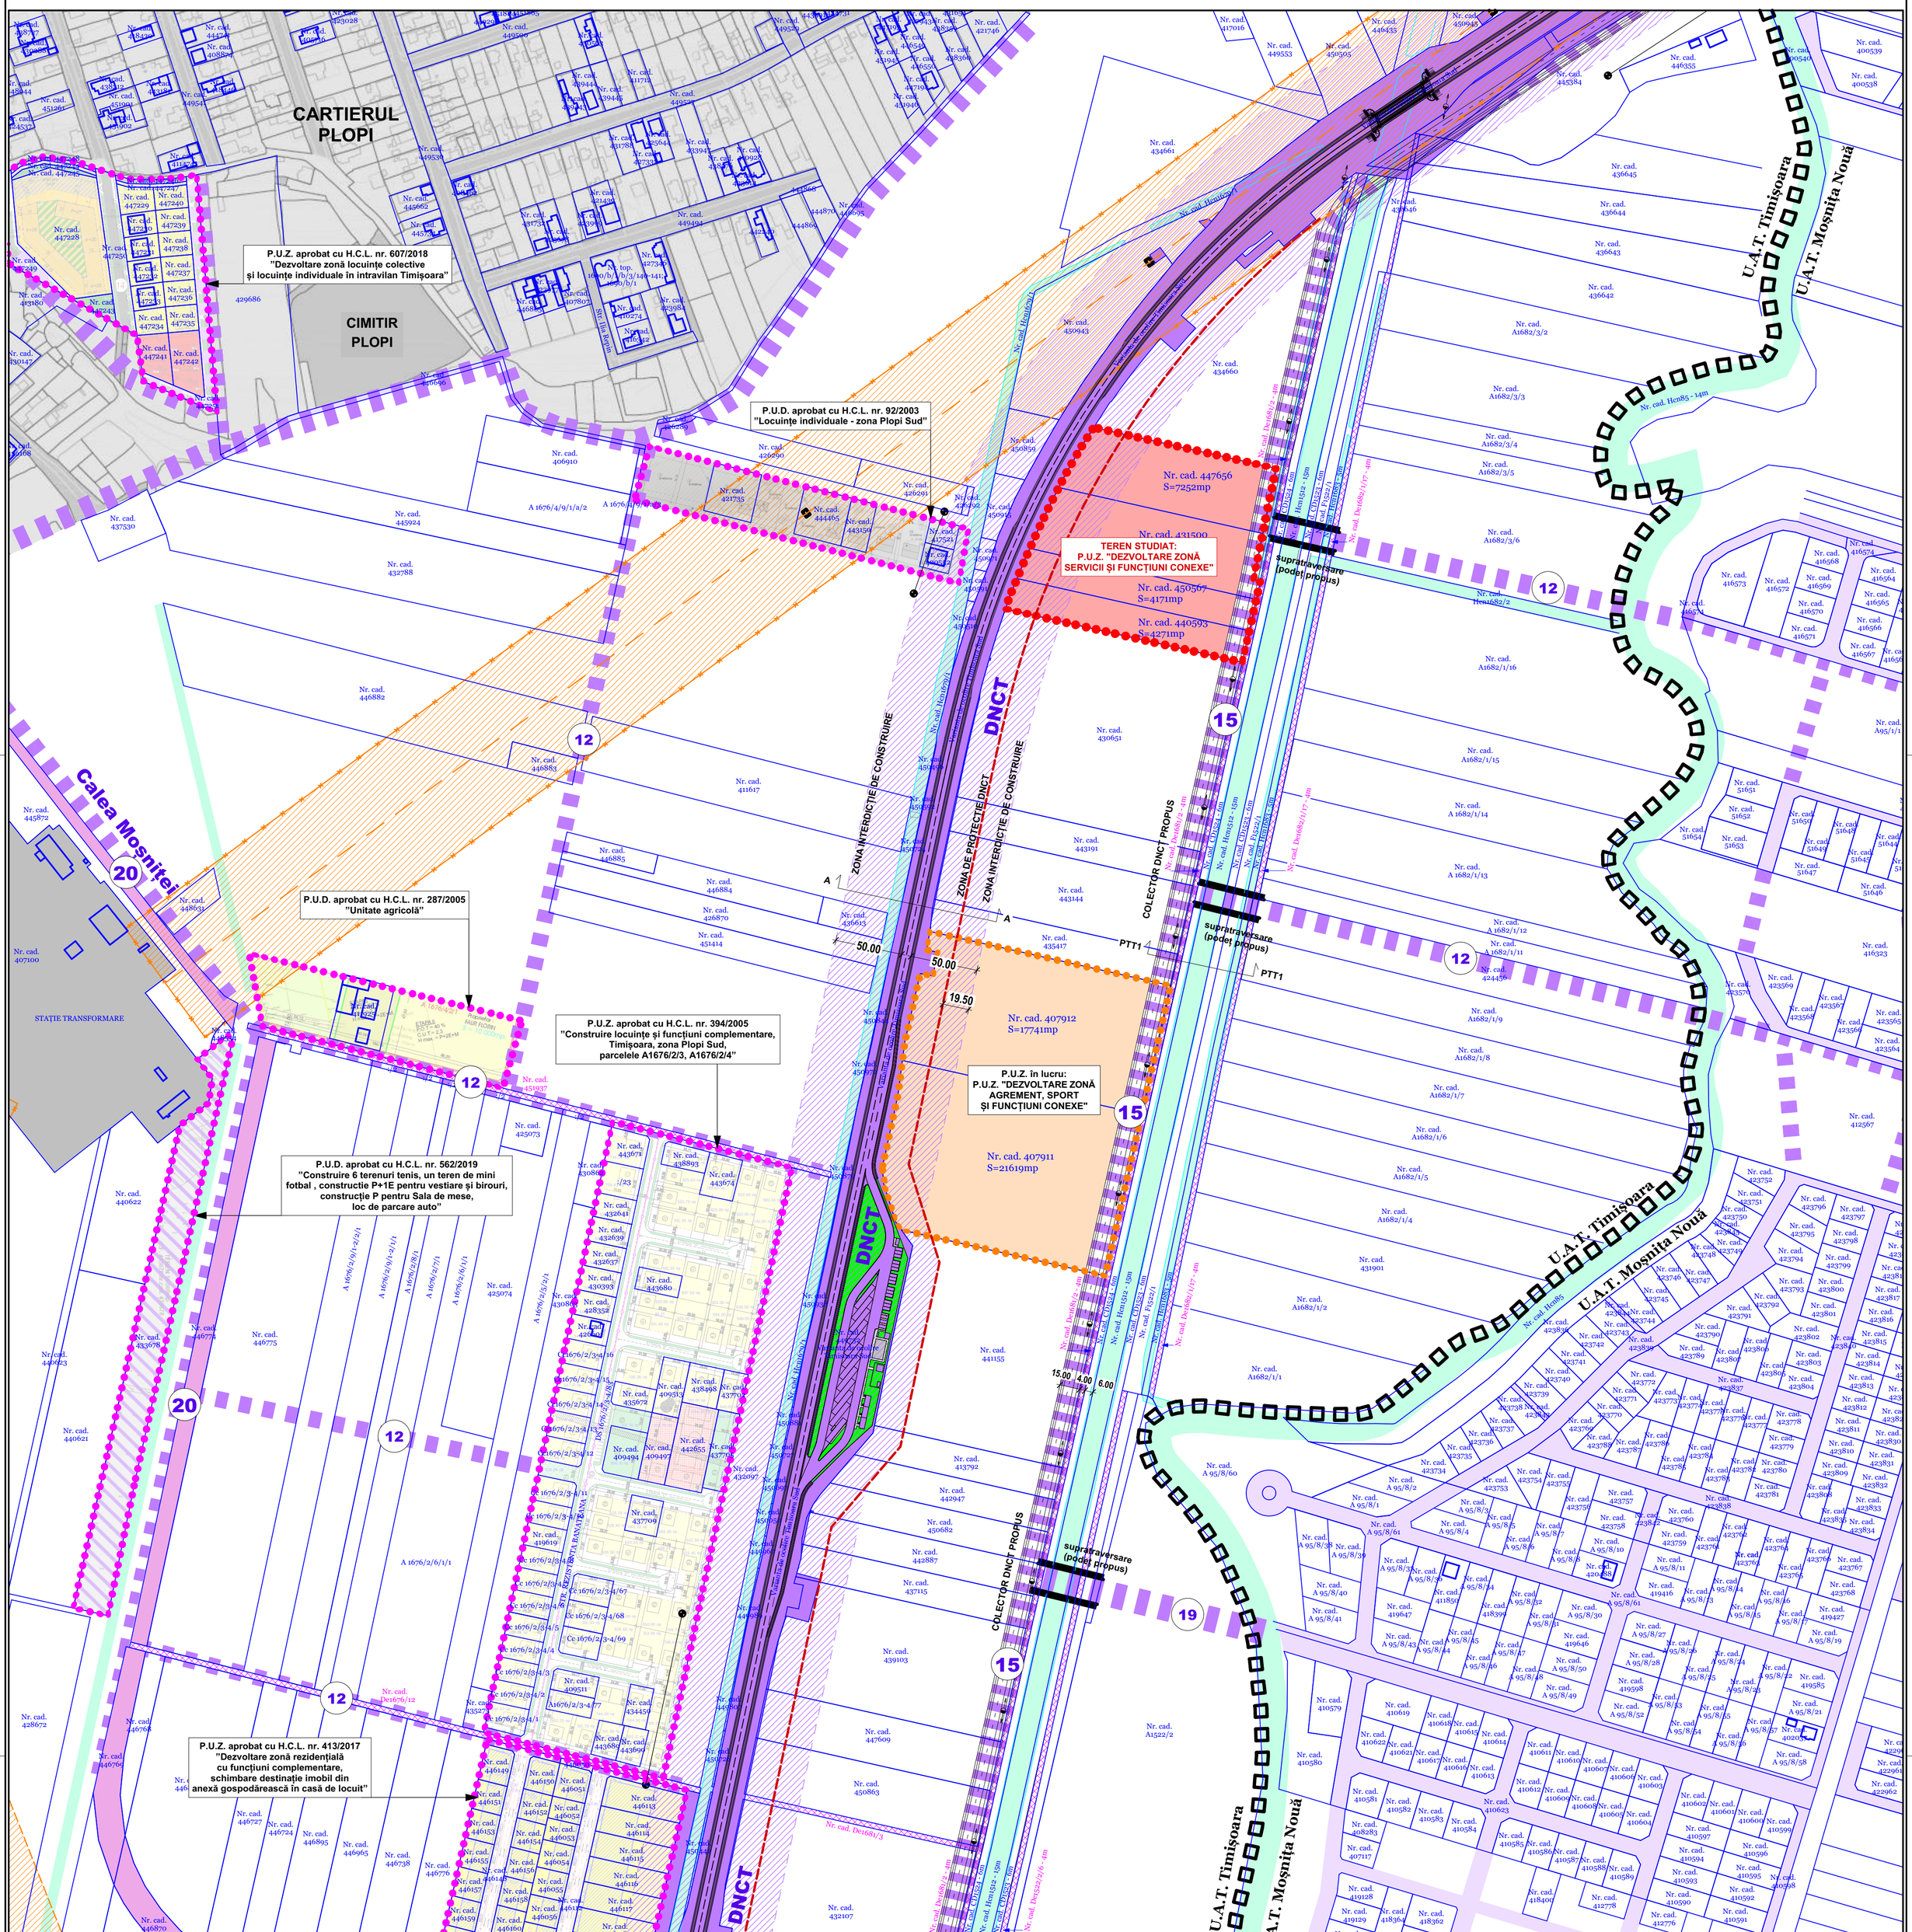


## LEGENDA LINII ȘI SIMBOLURI FOLOSITE

- Limita de proprietate a terenului ce face obiectul P.U.Z.
- Limite cadastrale conform suportului topografic
- Limita U.A.T. (Timișoara - Moșnita Nouă)
- Limita Culoar LEA 400kV Timișoara - Arad
- Limita Culoar LEA 400kV Reșița - Timișoara - Sâcălaz
- Contur carosabil
- Construcție
- Taluz canal de desecare
- Terenuri reglementate prin documentații de urbanism aprobate
- Documentații de urbanism în lucru
- Limita zona de protecție DNCT (22m de la marginea zonei de siguranță) - conf. A-A
- Stâlp înaltă tensiune (LEA 400kV Timișoara - Arad)
- Stâlp electric beton
- Stâlp electric metal
- Stâlp electric lemn
- Capac vizitare apă-canal
- 20 — Lățime profil transversal de drum propus

## ZONIFICARE

- Teren proprietate a Statului Român
- Teren proprietate a Municipiului Timișoara
- Teren pentru drum în Comuna Moșnița Nouă
- Drum de exploatare existent
- Zonă cu interdicție de construire (50m de la marginea părții carosabile)
- Canale de desecare
- Culoar de protecție a culoarelor LEA 440kV
- Traseu întreg profil transversal de drum propus

N

| | | | |
|---|---|---|---|
| Proiectant : S.C. "ARHITECT TRIMBITAS" S.R.L. CUI 7951780 J35/1396/1995 str. Martir Miroslav Todorov, nr.2, Timișoara, jud. Timiș (+4) 0744 698 012, (+4) 0256 43 22 12 office@trimbitas.ro | | Denumire proiect: | PLAN URBANISTIC ZONAL "DEZVOLTARE ZONĂ SERVICII ȘI FUNCȚIUNI CONEXE" DNCT zona est, Timișoara, jud. Timiș CF nr. 431500, 440593, 447656, 450567 | Nr. proiect: 191/2021 |
| SPECIFICAȚIE | NUME SEMNĂTURĂ | | | Faza: P.U.Z. |
| Specialist RUR: | arh. Georgeta Trîmbițaș | Proprietari: | Murariu Constantin, Murariu Viorica, Chisăliță Ioan, Balota Cornelia, Cosma Dan, Popovici Liliana-Florica, Mitriș Marius-Florin, Mitriș Rodica-Elisabeta | Data: decembrie 2021 |
| Șef proiect: | arh. Georgeta Trîmbițaș | | | |
| Proiectat: | arh. Alina Moisil | Scara: 1:2500 | Denumire planșă: STUDIU CĂI DE CIRCULAȚIE RUTIERĂ PROPUSE | Nr. planșă: 191-A05 |
| Desenat: | arh. Alina Moisil | | | |
| Verificat: | arh. Camil Milincu | 594*1000 | | |