




**INCADRARE IN ZONA PERIURBANA TIMISOARA
RETEAUA ECOLOGICA**




RETEAUA FERoviARA

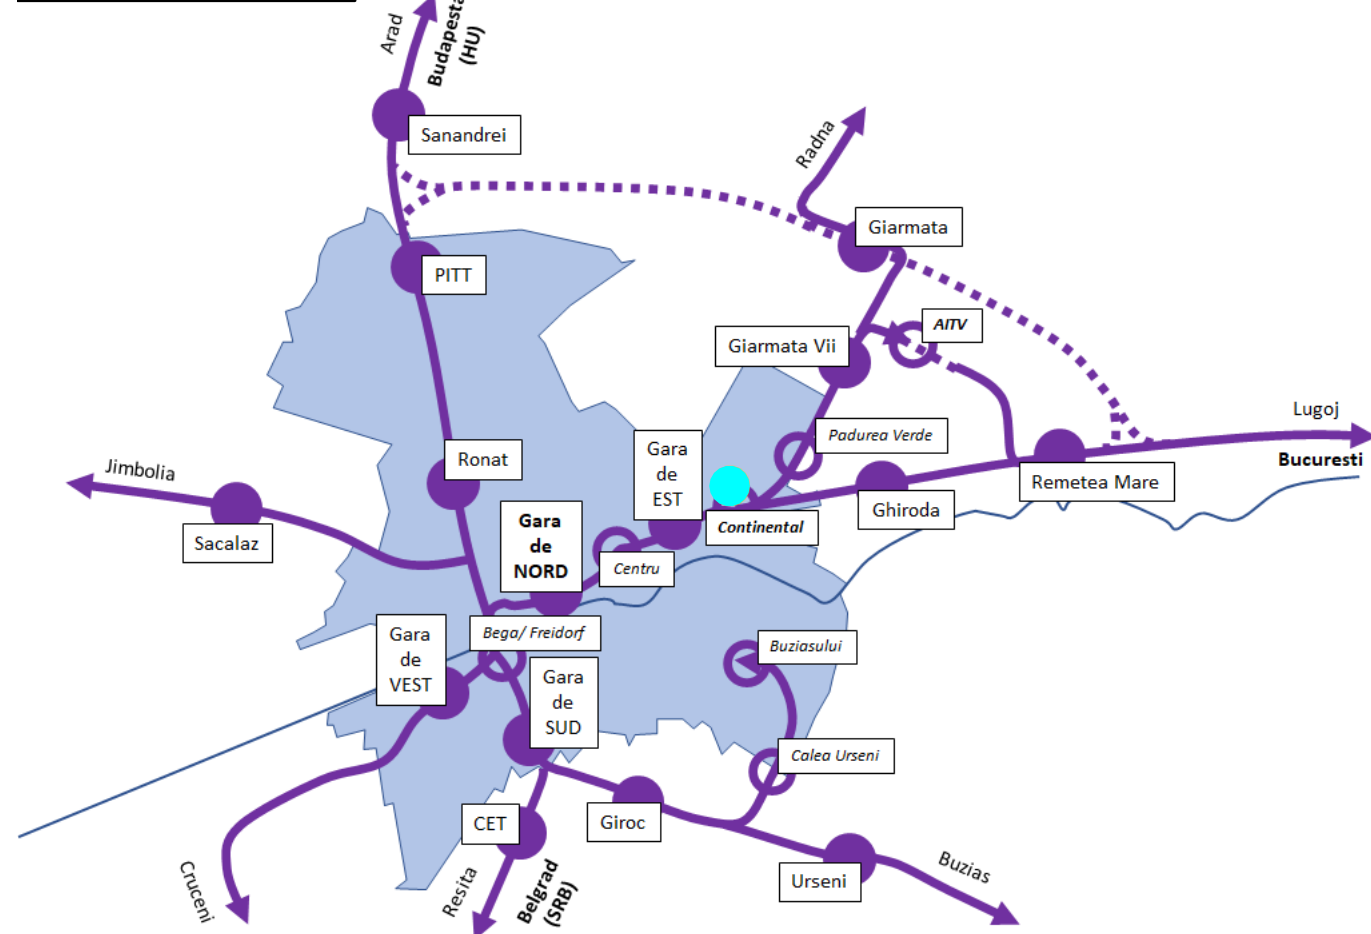


RETEAUA RUTIERA MAJORA

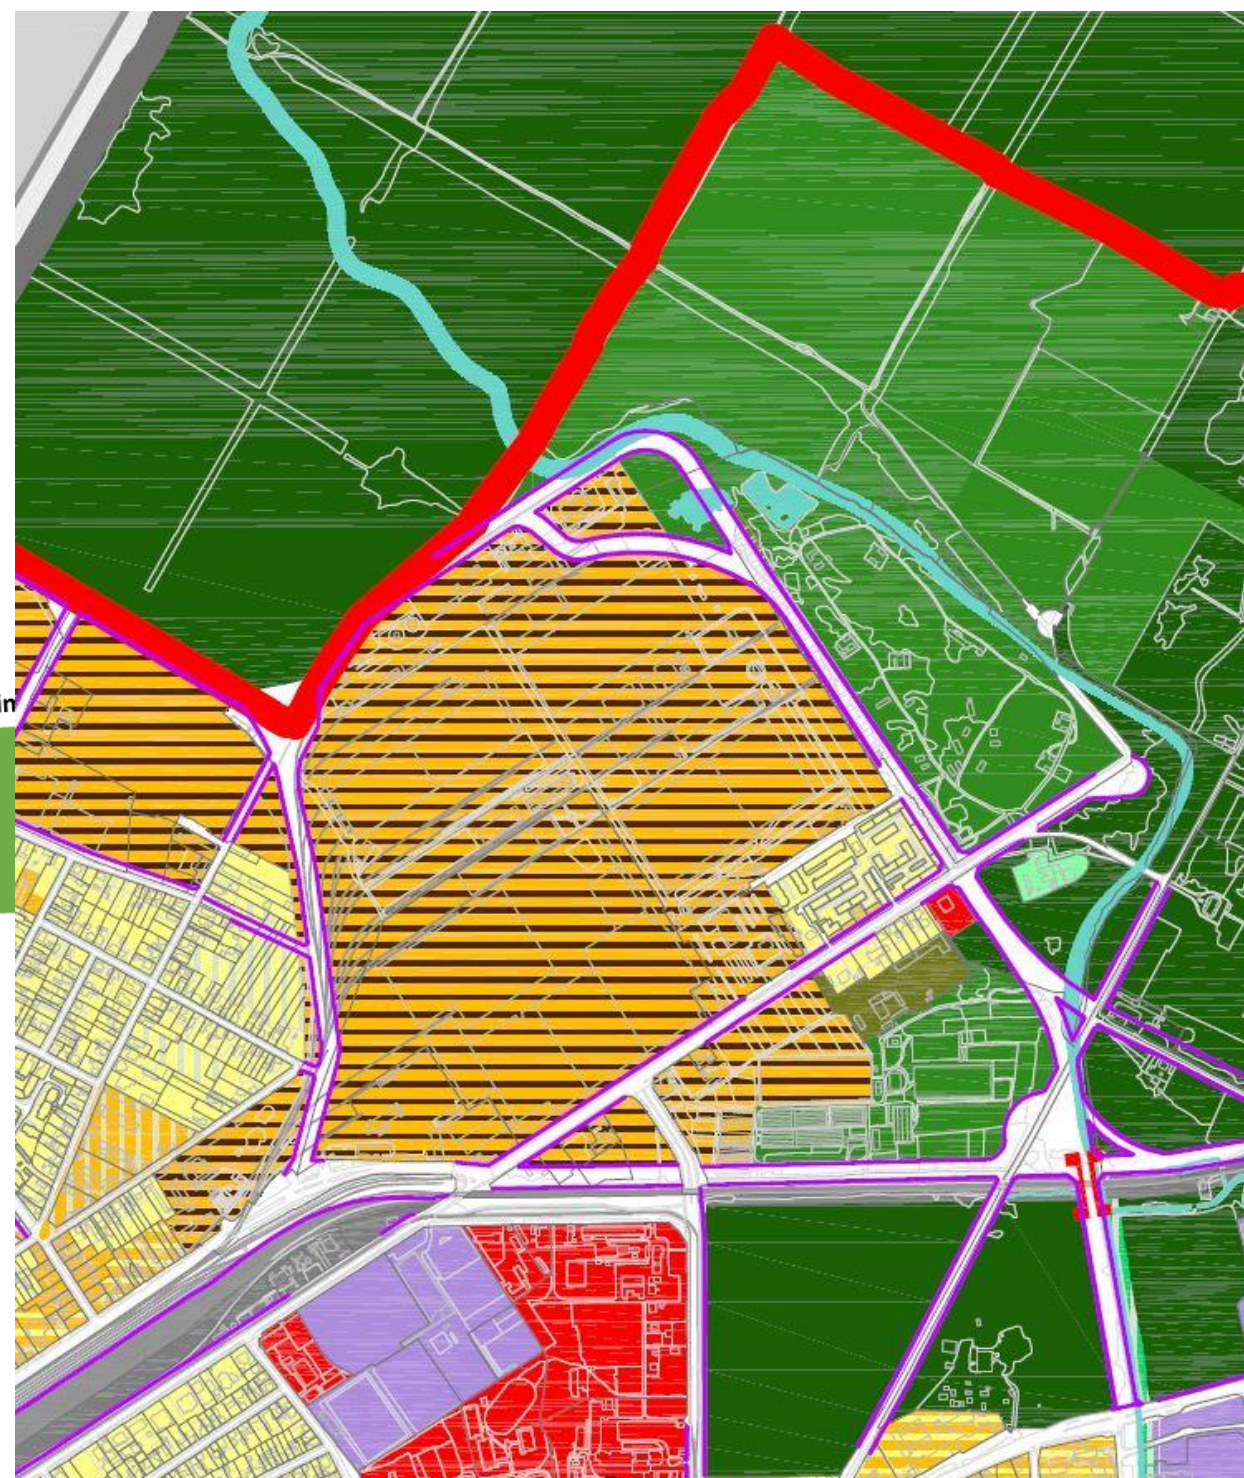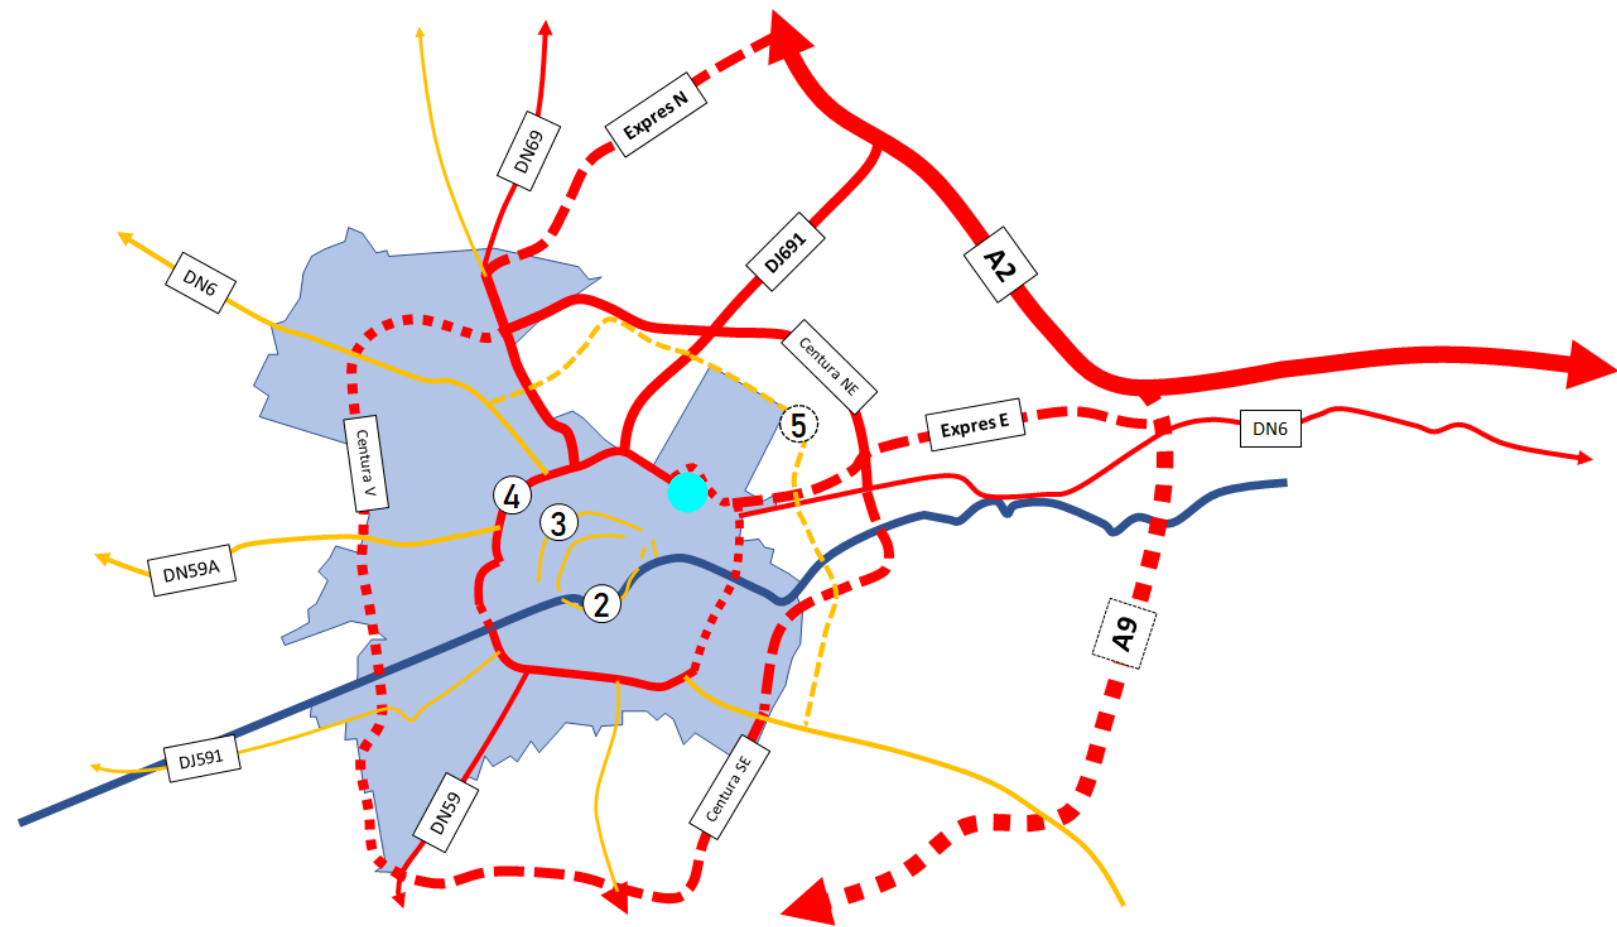

**INCADRARE CU TITLU INFORMATIV CONF. PLAN URBANISTIC GENERAL (P.U.G. 2012) -
in curs de avizare
RiM - RESTRUCTURAREA ZONELOR CU CARACTER INDUSTRIAL - ZONA MIXTA**

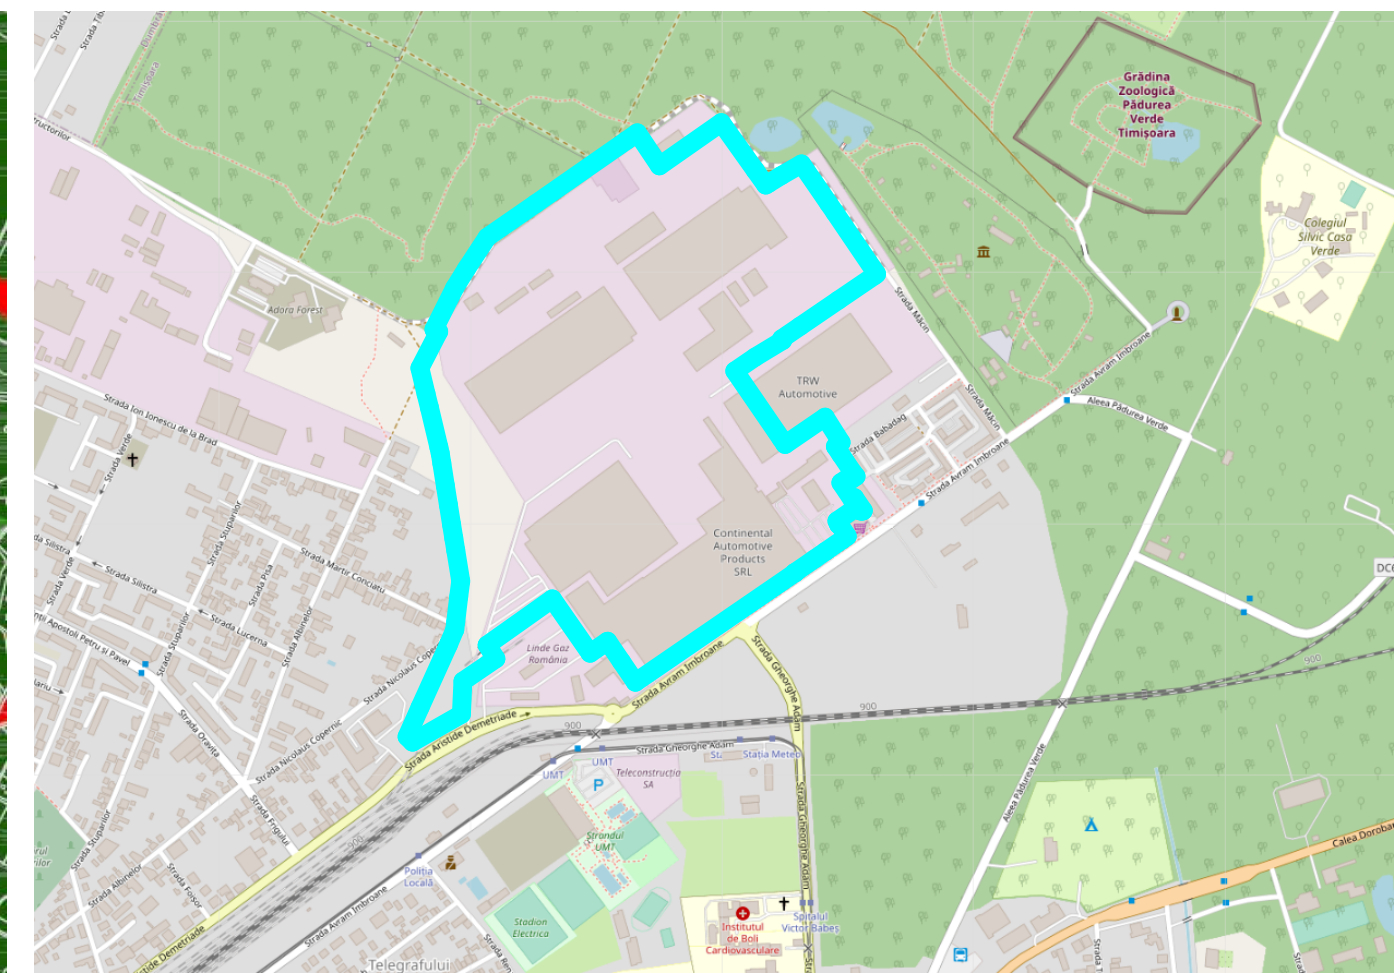


INCADRARE IN ZONA

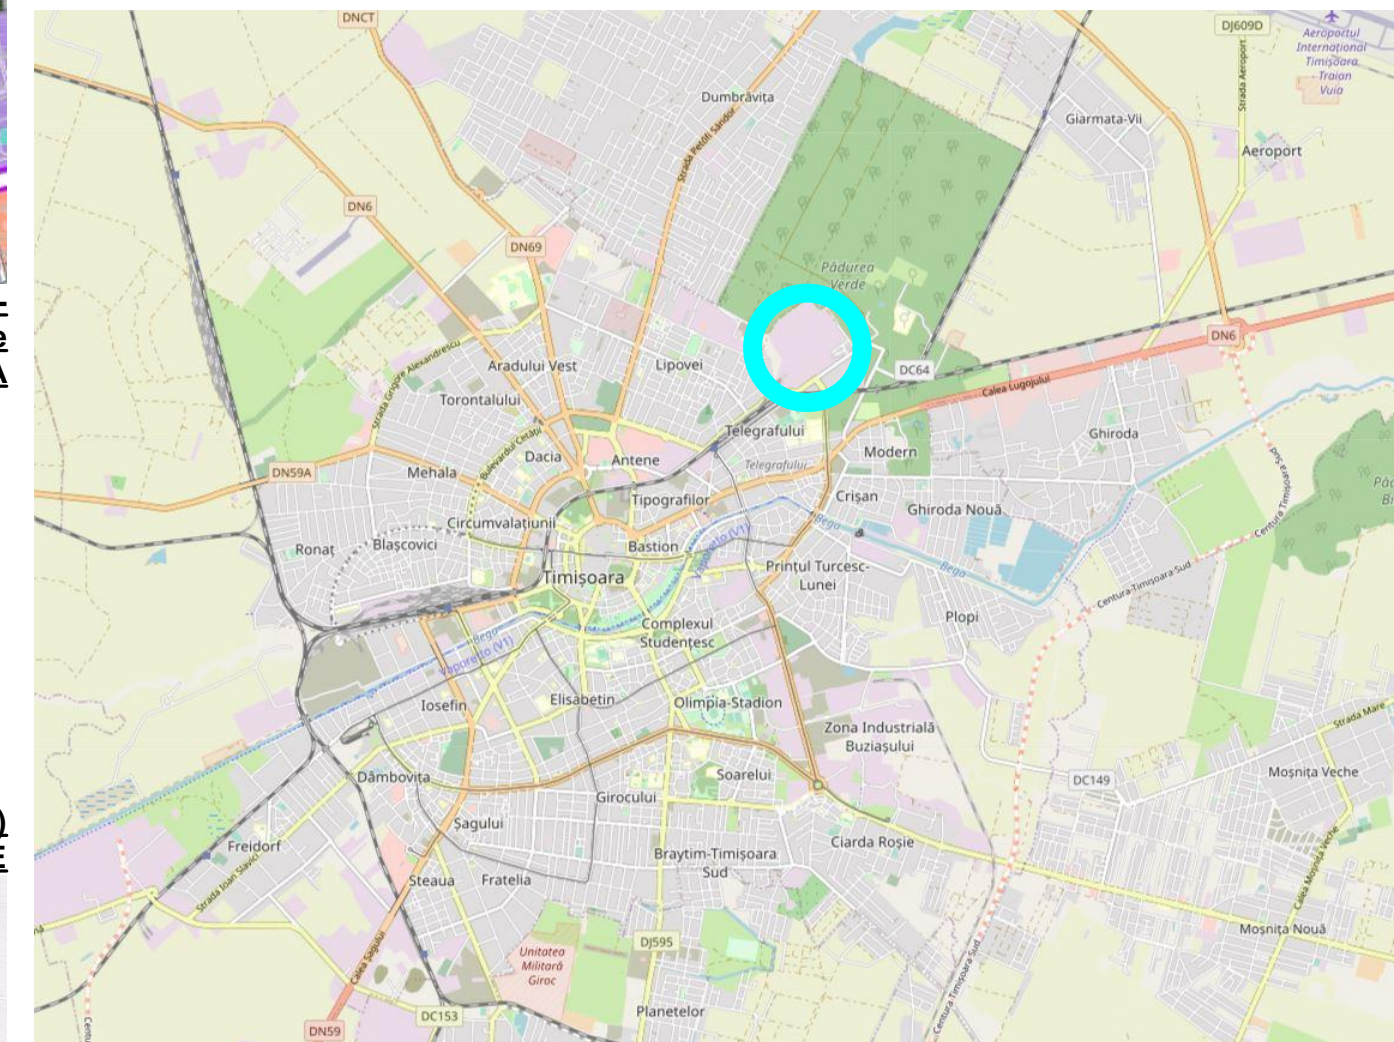

INCADRARE IN ORAS

**INCADRARE CONF. PLAN URBANISTIC GENERAL (P.U.G. 1998)
UTR 30. ZONĂ UNITĂȚI INDUSTRIALE**

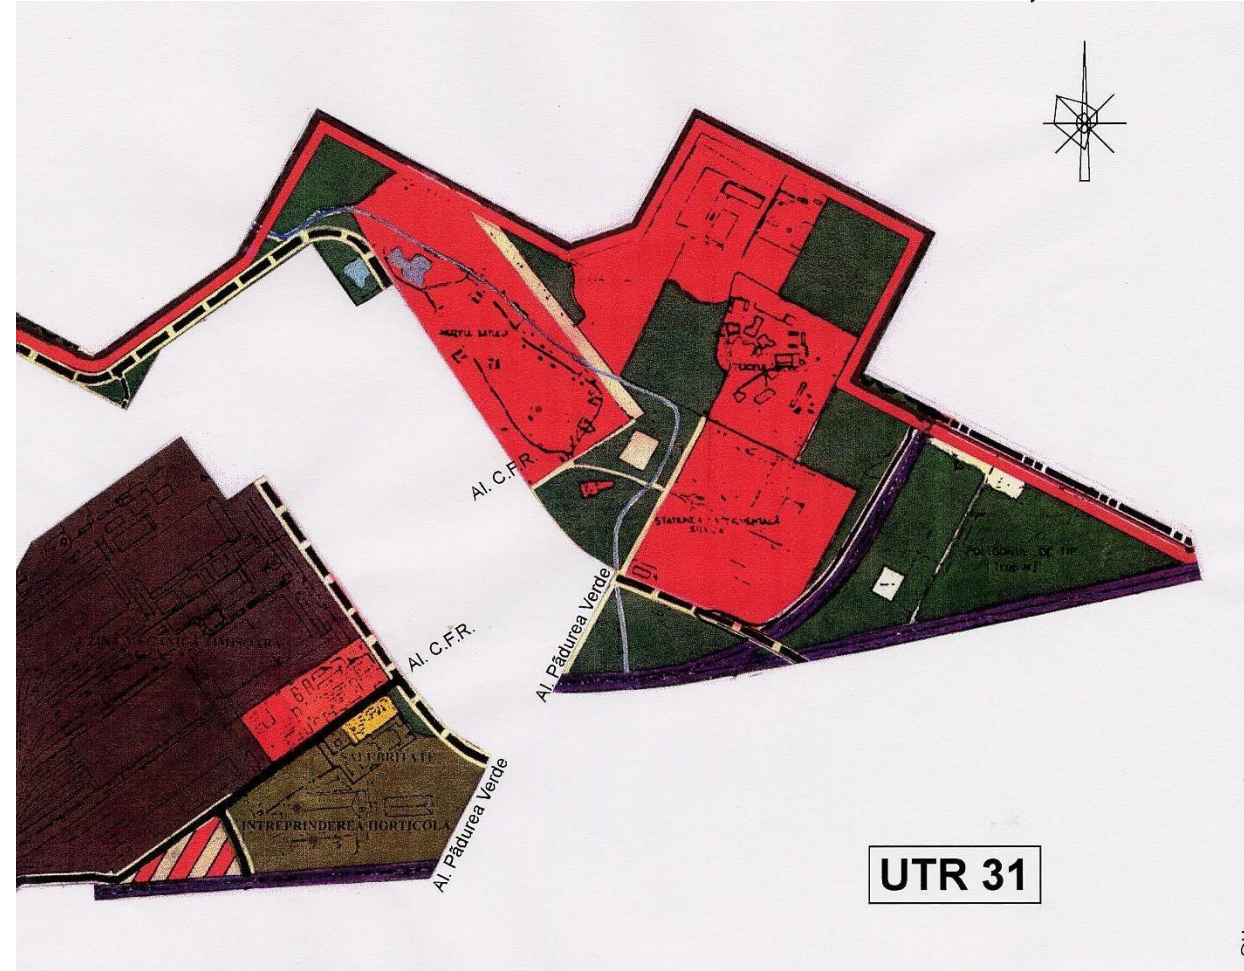

UTR 31

Acest document este proprietatea Subcontrol srl. Se vor folosi doar dimensiuni figurate și nu obținute prin scalare.
Acest document va fi folosit și corelat cu restul documentației din proiect. Observațiile legate de acest document vor fi raportate către Subcontrol srl.

Proiectant General și Arhitectură: 	SUBCONTROL srl Aleea FC Ripensia 7A Timisoara, Timis, 300585, RO secretariat@subcontrol.ro
Coordonator Proiect: Jur. Ruxandra Badescu	Proiectanți Urbanism: dipl.arh. Oana Josan
Specialist RUR: dipl.arh. Radu D. Radoslav	Beneficiar: CONTINENTAL AUTOMOTIVE PRODUCTS SRL Str. Avram Imbroane, Nr.9, Timisoara, Timis, RO
Titlu Proiect: P.U.Z. Corelare și reglementare platforma industrială existentă - cu funcțiuni de producție, depozitare, birouri și servicii conexe	Str. Avram Imbroane, Nr.9, Timisoara, Timis, RO
Fișă: P.U.Z. Titlu Planșă: Incadrare în localitate/zona	Scara:
1 Proiect - 2 Origine - 3 Rol - 4 Numar - 5 Obiect/Zona - 6 Nivel/Locatie - 7 Tip - 8 Descriere - 9 Status - 10 Revizie CAP-SUB-U-U01-#####-#####-Incadrare in localitate/zona- -	
Nr. Pr. (ref. internă) 2619.10.7	Data: 11/01/2022
Nr. planșă: U01	Revizie: