


P.U.Z. - Funcțiuni mixte, locuințe colective și servicii


Calea Torontalului, CF 452966, Timișoara

Extras PUG propus in curs de avizare

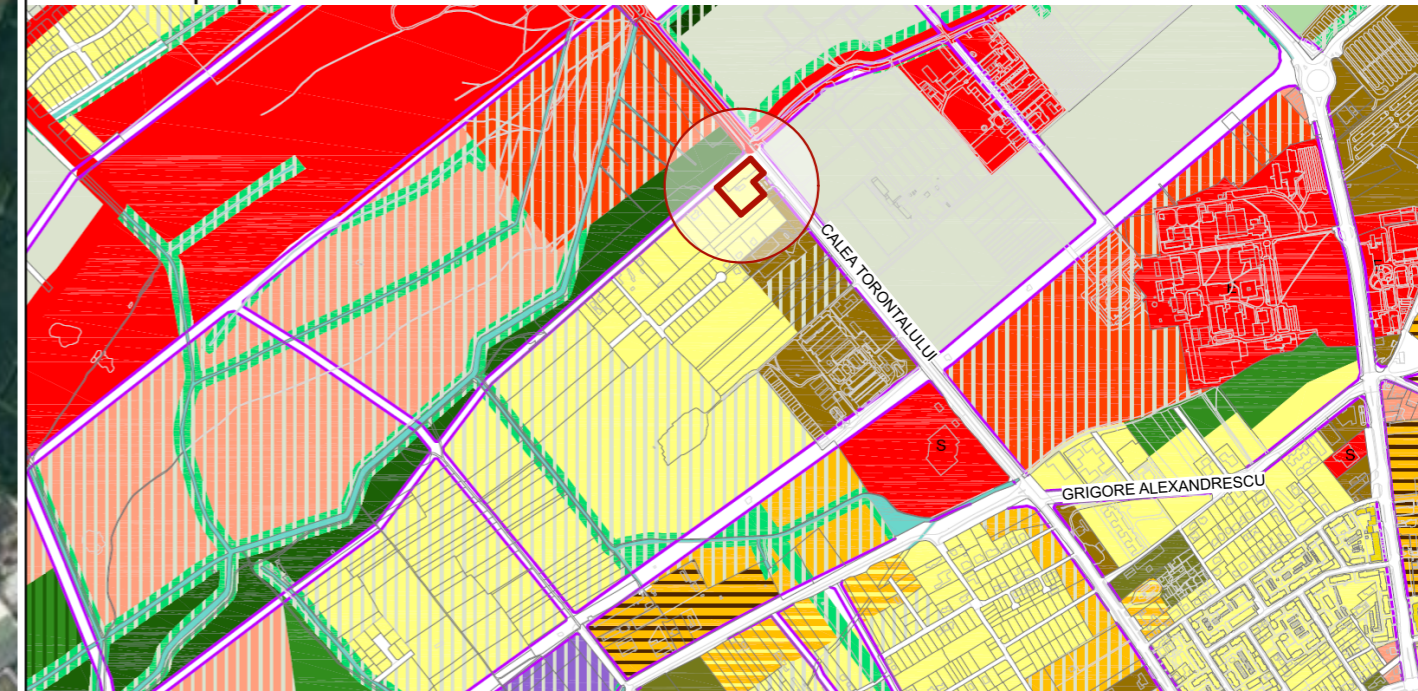

Extras Geoportal ANCP



Specialist R.U.R.	arh. Răzvan Negrișanu			Referat / Expertiza Nr. / Data	
Verificator/expert	Nume	Semnătura	Ceriința	Beneficiar: Rusu Cristian Alin	Proiect nr.: 356/RPT/21
 S.C. RD Sign S.R.L. Timișoara, Str. Vulturilor nr. 14 Reg. Com. J35/4590/1992 C.U.I. 3981516 Tel. 40/0722624862 E-mail: studio@rdsign.ro	Nume	Semnătura	Scara:	Denumire: P.U.Z. - Funcțiuni mixte, locuințe colective și servicii	Faza: P.U.Z.
	Șef proiect	arh. Răzvan Negrișanu			
Proiectat	arh. Răzvan Negrișanu		Data:	Titlu planșă: Plan incadrare	Planșa nr.: U01
Desenat	arh. Paula Candroi		IANUARIE 2022		A3