


P.U.Z. - LOCUINTE COLECTIVE SI FUNCTIUNI COMPLEMENTARE

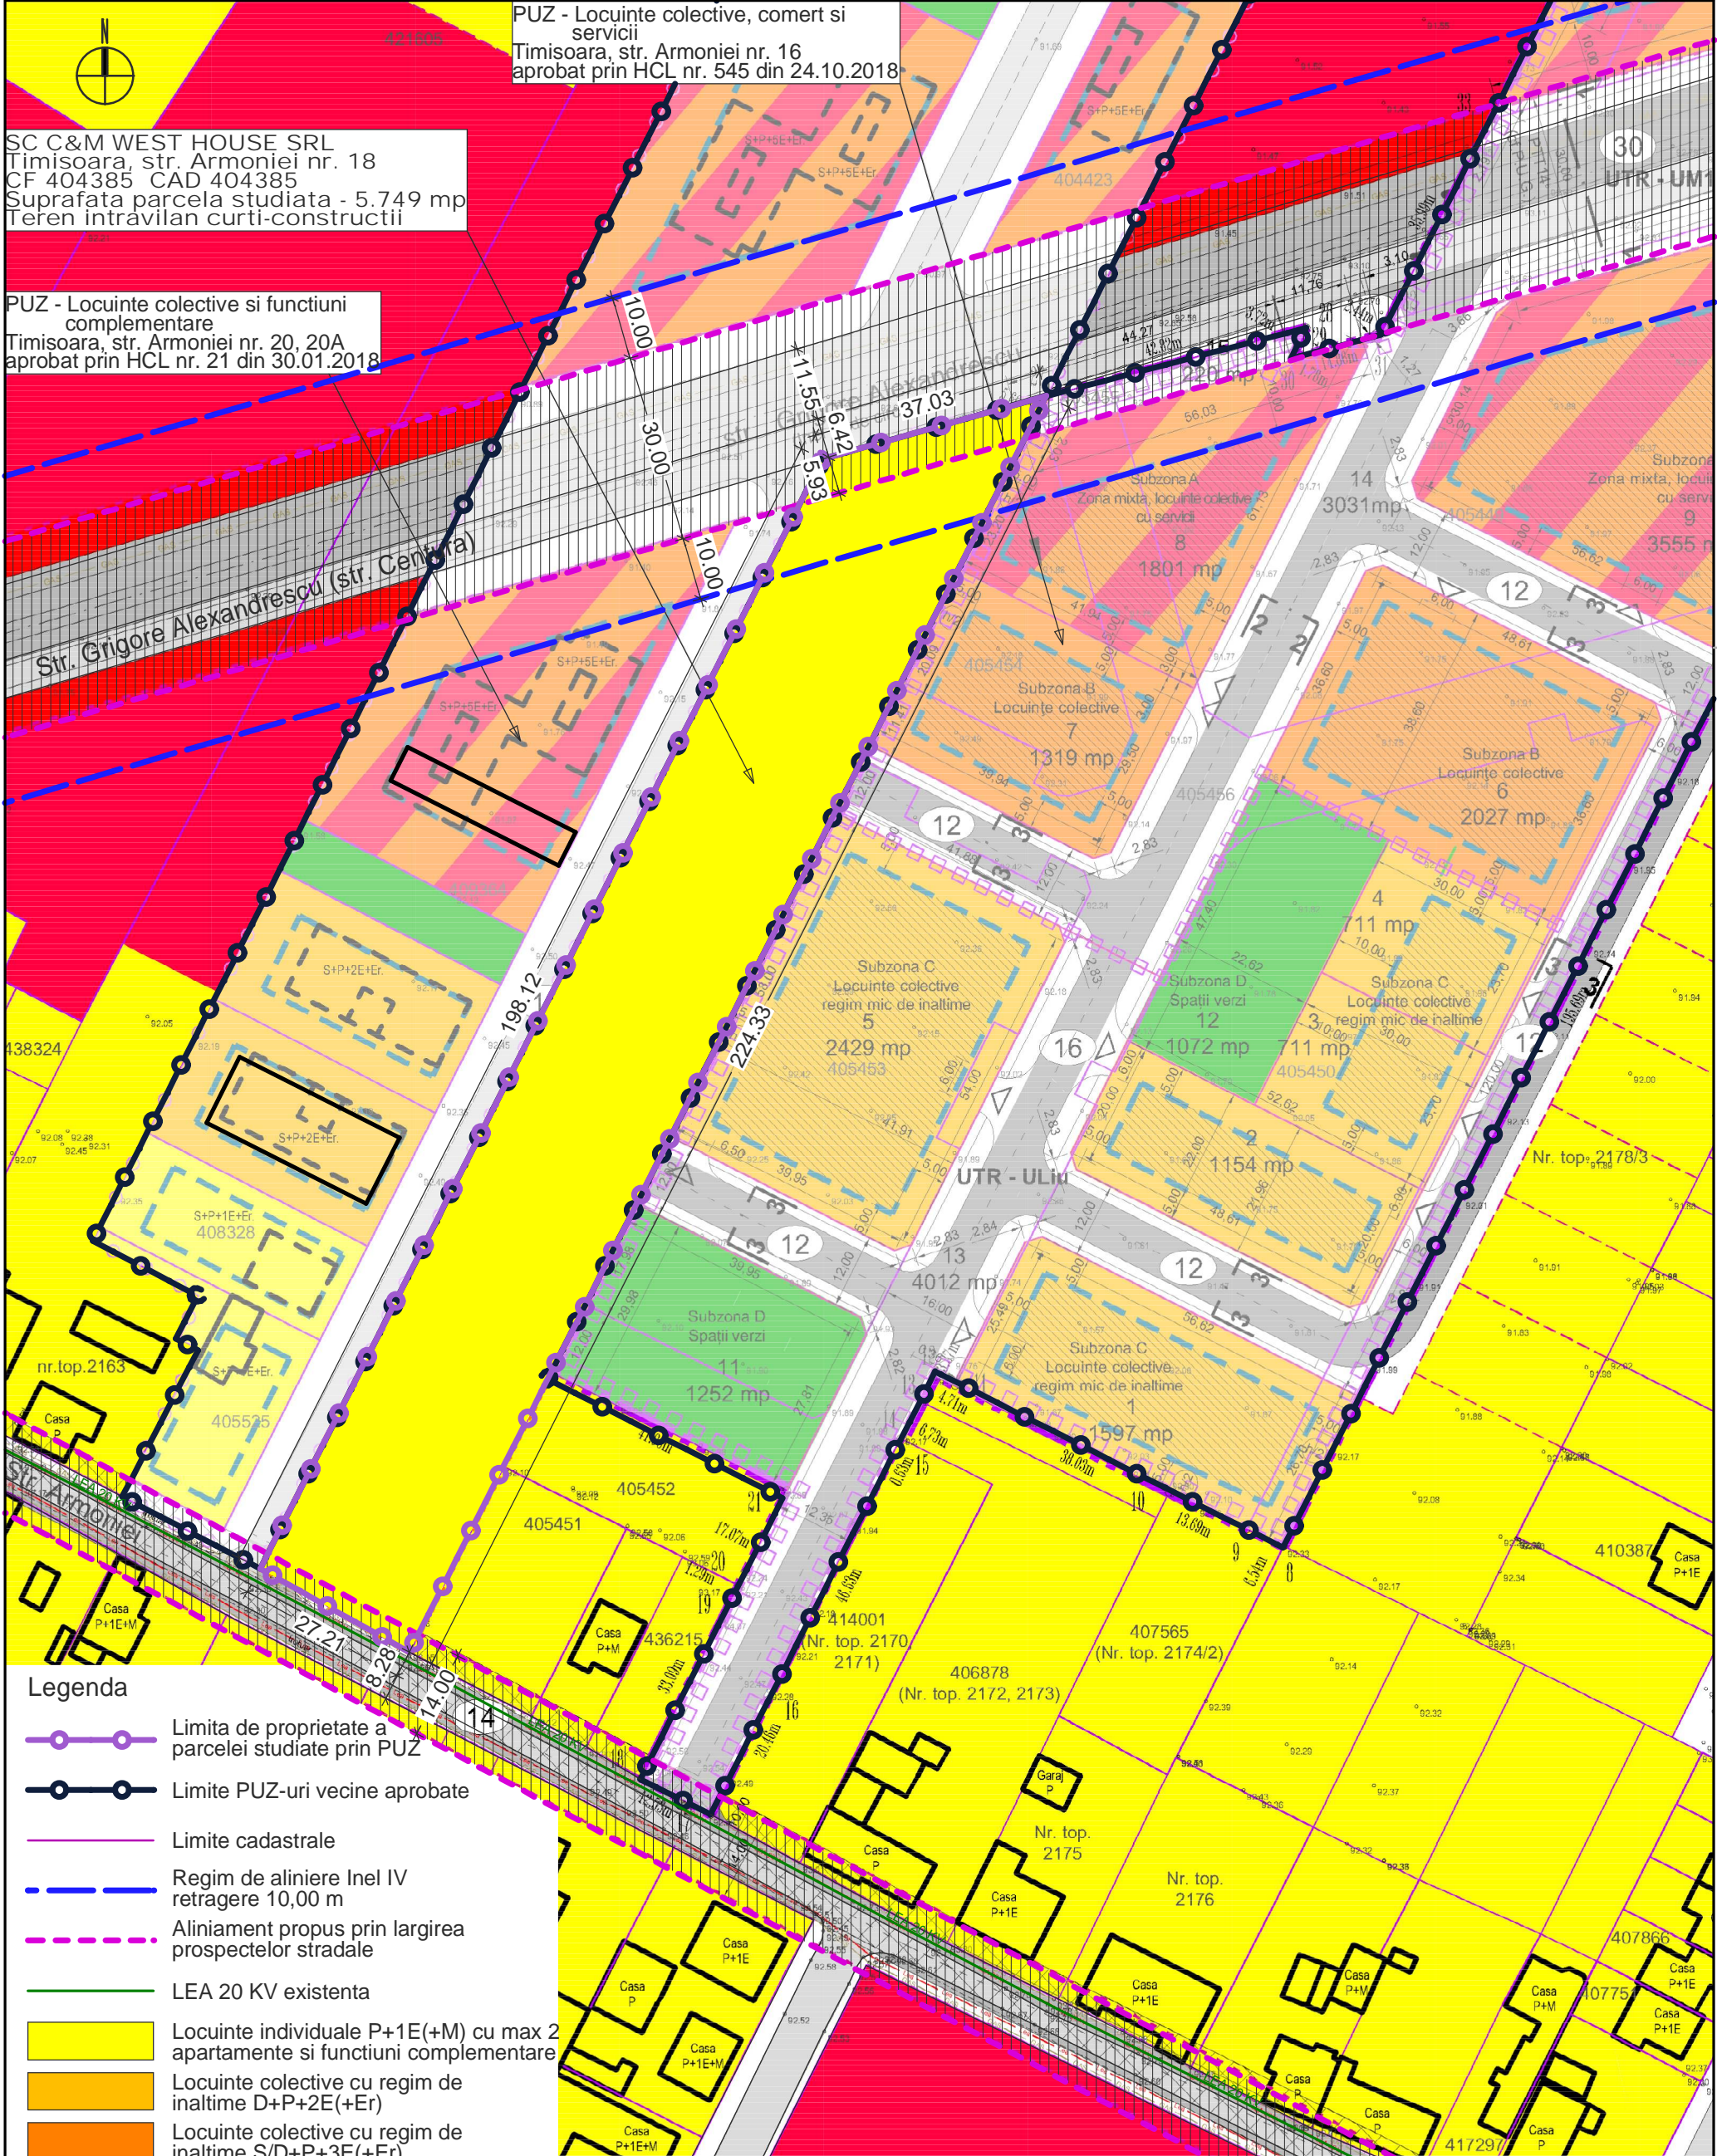

SC C&M WEST HOUSE SRL
Timisoara, str. Armoniei nr. 18
CF 404385 CAD 404385
Suprafata parcela studziata - 5.749 mp
Teren intravilan curti-constructii

PUZ - Locuinte colective, comert si servicii
Timisoara, str. Armoniei nr. 16
aprobat prin HCL nr. 545 din 24.10.2018

PUZ - Locuinte colective si functiuni complementare
Timisoara, str. Armoniei nr. 20, 20A
aprobat prin HCL nr. 21 din 30.01.2018

- Legenda**
- Limita de proprietate a parcelei studiate prin PUZ
 - Limite PUZ-uri vecine aprobate
 - Limite cadastrale
 - Regim de aliniere Inel IV retragere 10,00 m
 - Aliniament propus prin largirea prospectelor stradale
 - LEA 20 KV existenta
 - Locuinte individuale P+1E(+M) cu max 2 apartamente si functiuni complementare
 - Locuinte colective cu regim de inaltime D+P+2E(+Er)
 - Locuinte colective cu regim de inaltime S/D+P+3E(+Er)
 - Locuinte colective cu servicii la P cu regim de inaltime S+P+5E+Er
 - Institutii publice, comert si servicii
 - Parcele cu destinatia de spatiu verde
 - Drumuri - zona carosabila si trotuare
 - Zona afectata de largirea strazilor Armoniei si Gr. Alexandrescu (Centura)

Specialist RUR	arh. Guțu Daniel	Nume	Semnatura	Cerinta	Beneficiar:	Proiect nr.
					SC C&M WEST HOUSE SRL	04/2021
					Titlu proiect:	
					P.U.Z. - LOCUINTE COLECTIVE SI FUNCTIUNI COMPLEMENTARE	
					Amplasament:	Faza:
					Timisoara, str. Armoniei nr. 18, jud. Timis CF 404385 CAD 404385	Etapa 2
					Titlu plansa:	Plansa nr.
					SITUATIA EXISTENTA	U03