



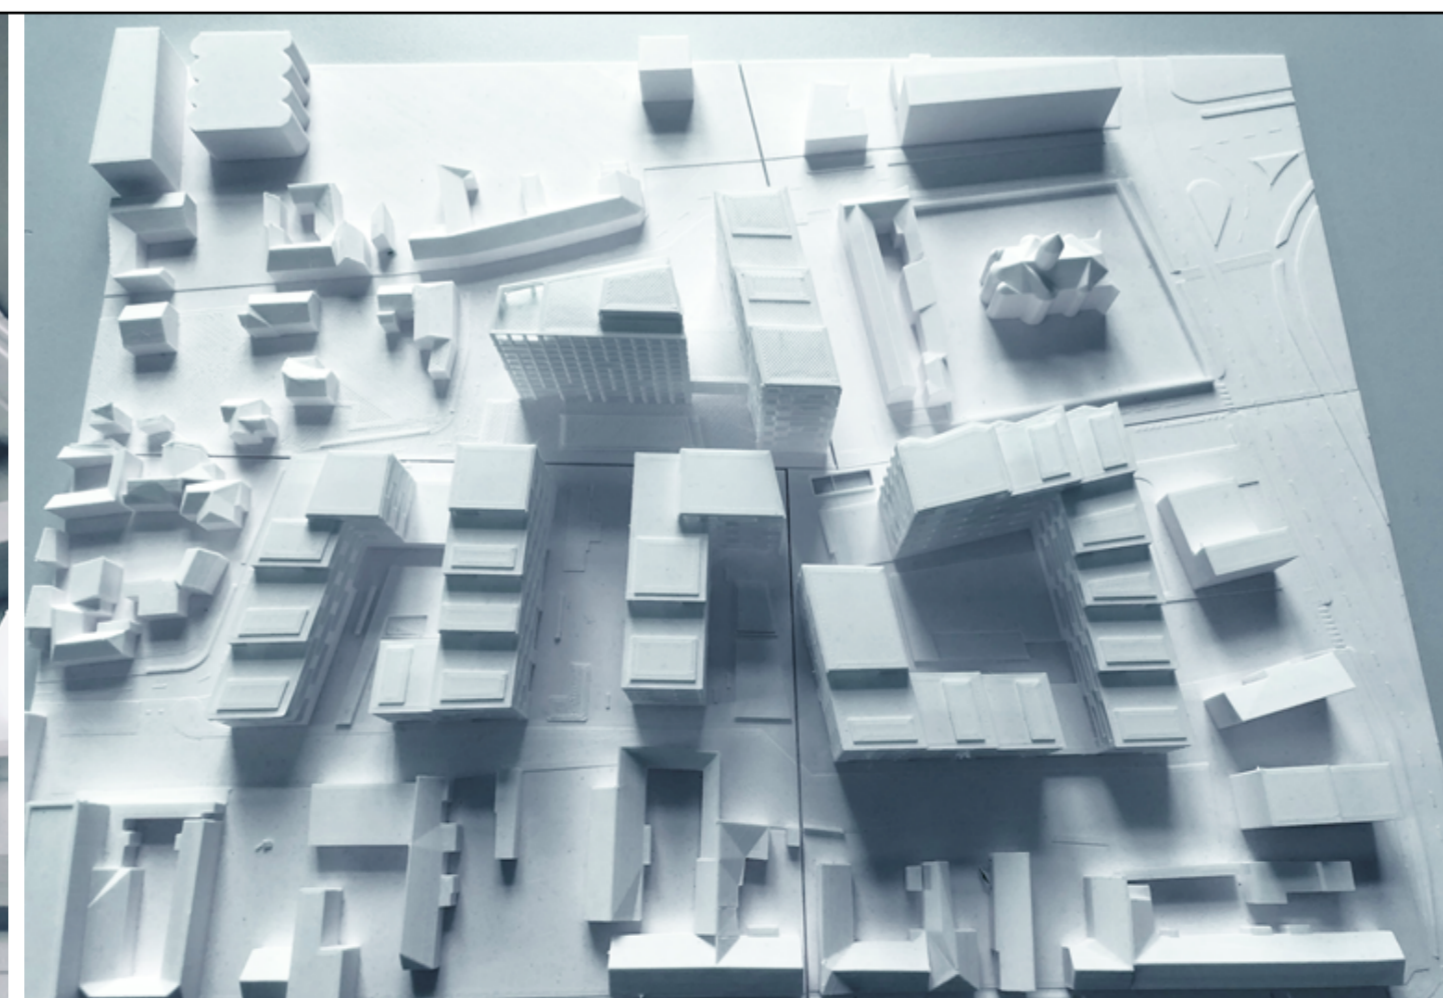

spațiu pentru ștampile :

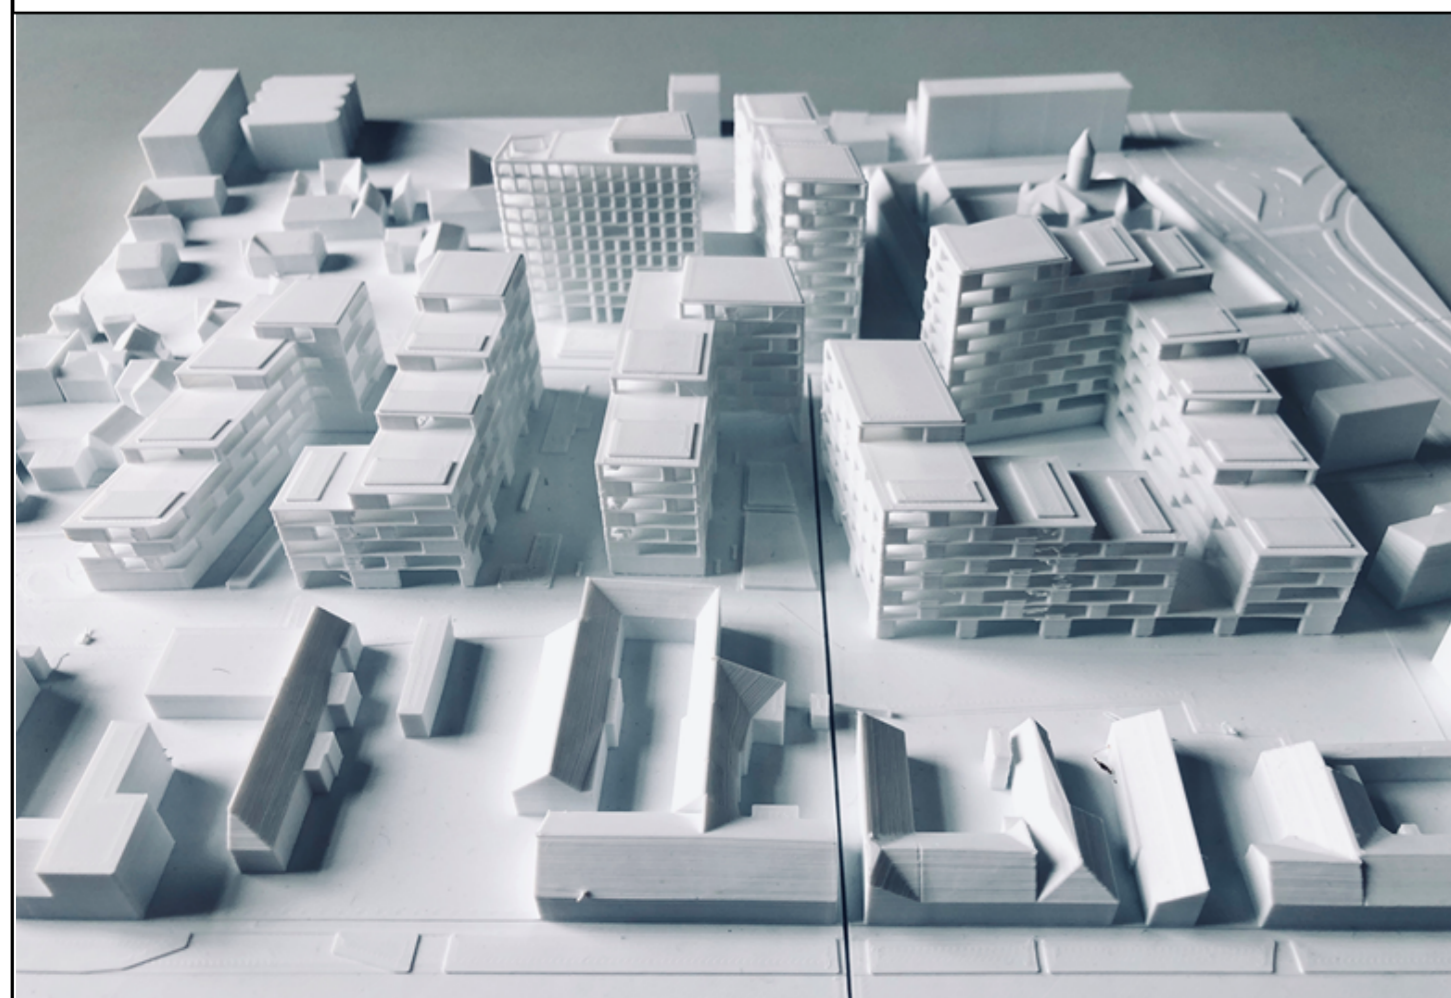

vizat spre neschimbare		ștampila SRL		ștampila OAR - RUR	
Specialist RUR	arh. Opreța Răzvan Alexandru	nume	semnatura		
PARASITESTUDIO	str. Iev Teletai nr. 16 / Timisoara / Romania / tel. 0040 0724552007 / fax. 0040 0356819863 / office@parasitestudio.com / www.parasitestudio.com			BENEFICIAR /	pr no
SEF PROIECT	arh. Attila Wenczel	nume	semnatura	S.C. ARTEMIS REAL ESTATE S.R.L.	224/20
PROIECTAT	arh. Claudiu Toma	nume	semnatura	PROIECT / P.U.Z. cu zonă MIXTĂ: locuire colectivă și funcțiuni complementare, comerciale, servicii, activități economice de tip terțiar (birouri, turism, administrative financiar bancare), învățământ	faza P.U.Z. etapa II
DESENAT	arh. Zsuzsa Czirják	nume	semnatura	ADRESA / strada Gloriei nr.11, Eroilor nr.71, Ștefan cel Mare nr.48 și 52, Vărădia	pl no
	arh. Zsuzsa Czirják	nume	semnatura	PLANSA / VOLUMETRII PROPUSE	06-A-S
			data		
			noiembrie 2021		