


# PLAN URBANISTIC ZONAL



ZONĂ MIXTĂ:  
LOCUIRE COLECTIVĂ ȘI FUNCȚIUNI COMPLEMENTARE, COMERCIALE, SERVICII, ACTIVITĂȚI ECONOMICE DE TIP TERȚIAR (BIROURI, TURISM, ADMINISTRATIVE FINANCIAR BANCARE), ÎNVĂȚĂMÂNT

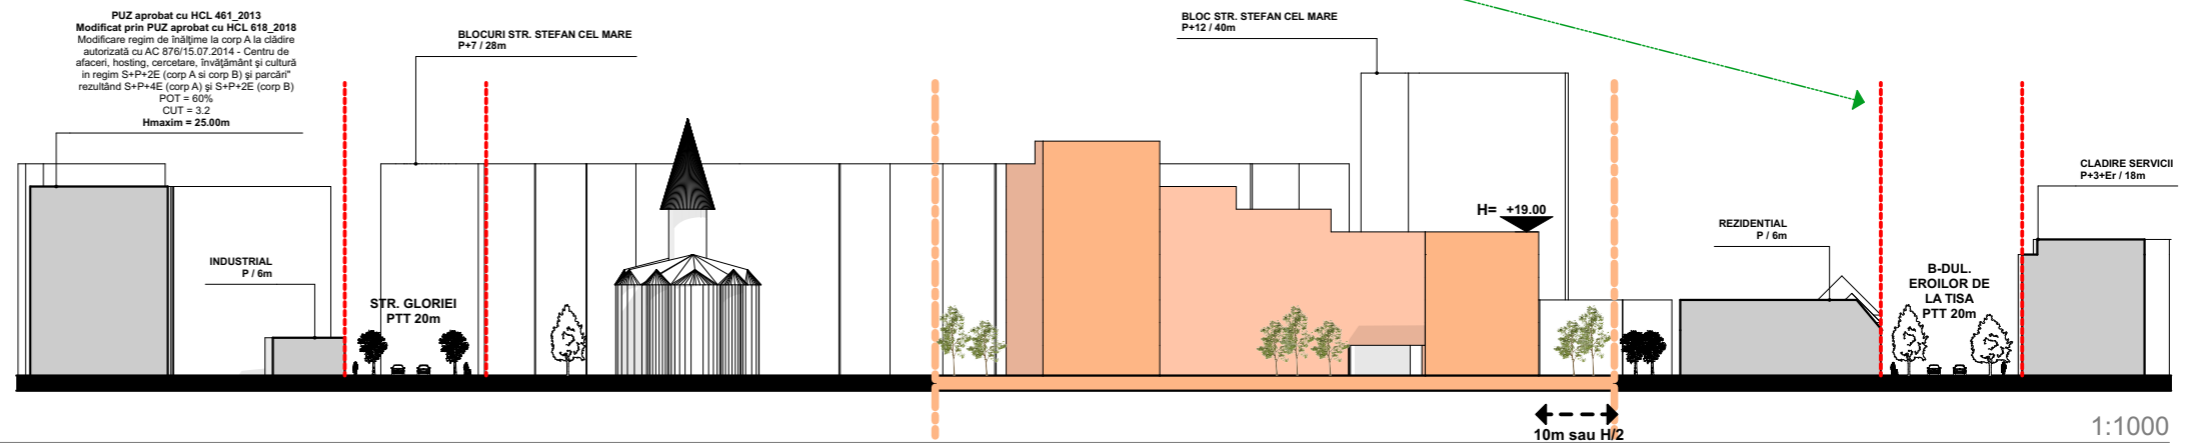

S-01



S-08

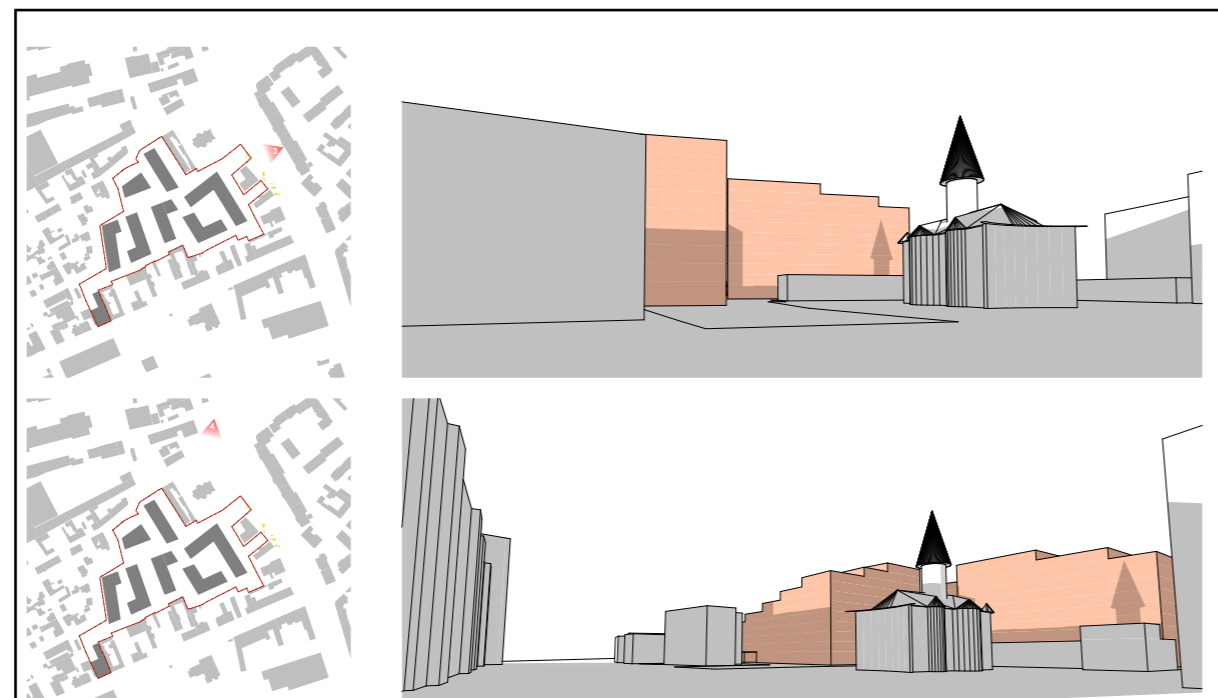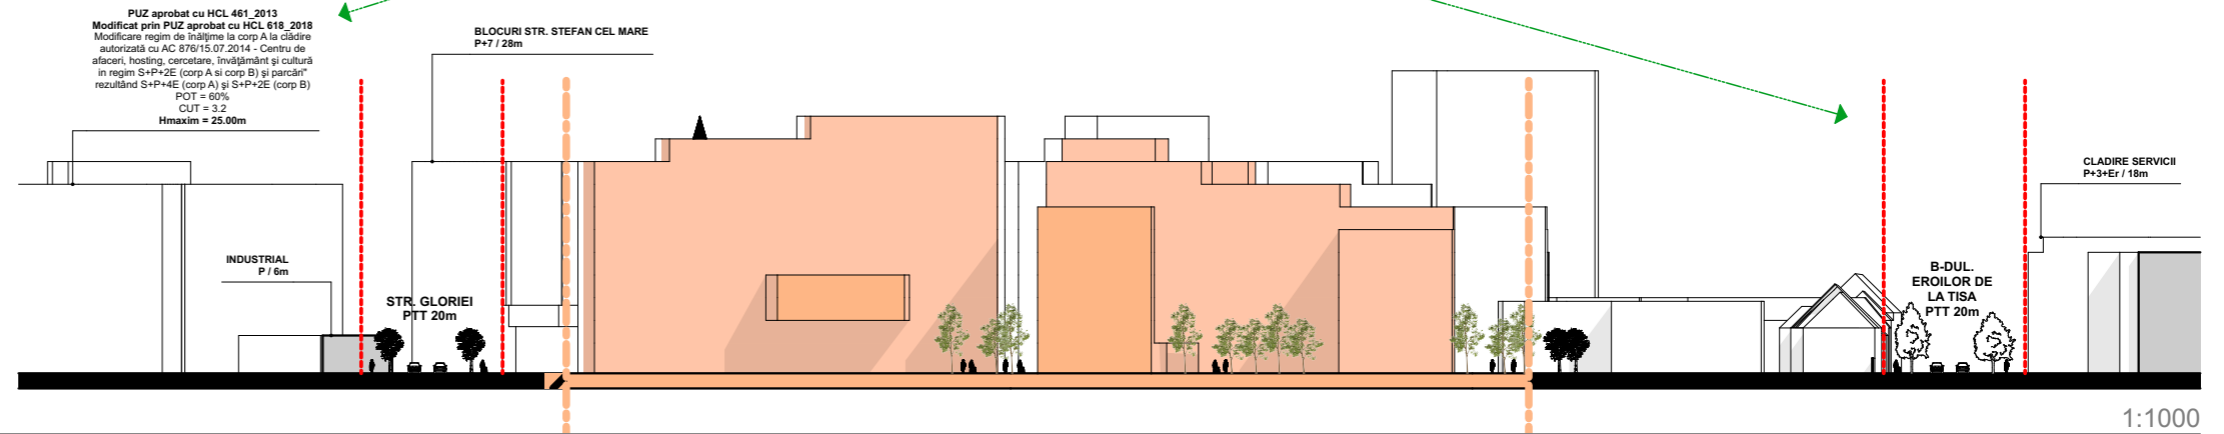

spațiu pentru ștampile :

vizat spre neschimbare \_\_\_\_\_ ștampila SRL \_\_\_\_\_ ștampila OAR - RUR \_\_\_\_\_

<b>Specialist RUR</b>	arh. Opreța Răzvan Alexandru				
	nume	semnatura			
<b>PARASITESTUDIO</b>				<b>BENEFICIAR /</b> S.C. ARTEMIS REAL ESTATE S.R.L.	pr no 224/20
<b>specificatie</b>	nume	semnatura	scara	<b>PROIECT /</b> P.U.Z. cu zonă MIXTĂ: locuire colectivă și funcțiuni complementare, comerciale, servicii, activități economice de tip terțiar (birouri, turism, administrative financiar bancare), învățământ	faza P.U.Z. etapa II
<b>SEF PROIECT</b>	arh. Attila Wenczel		1:1000	<b>ADRESA /</b> strada Gloriei nr.11, Eroilor nr.71, Ștefan cel Mare nr.48 și 52, Vărădia	pl no 07-A-S
<b>PROIECTAT</b>	arh. Attila Wenczel		data		
<b>DESENAT</b>	arh. Claudiu Toma		noiembrie 2021	<b>PLANSA /</b> SECTIUNI CARACTERISTICE 1	
	arh. Zsuzsa Czirják				
	arh. Zsuzsa Czirják				