
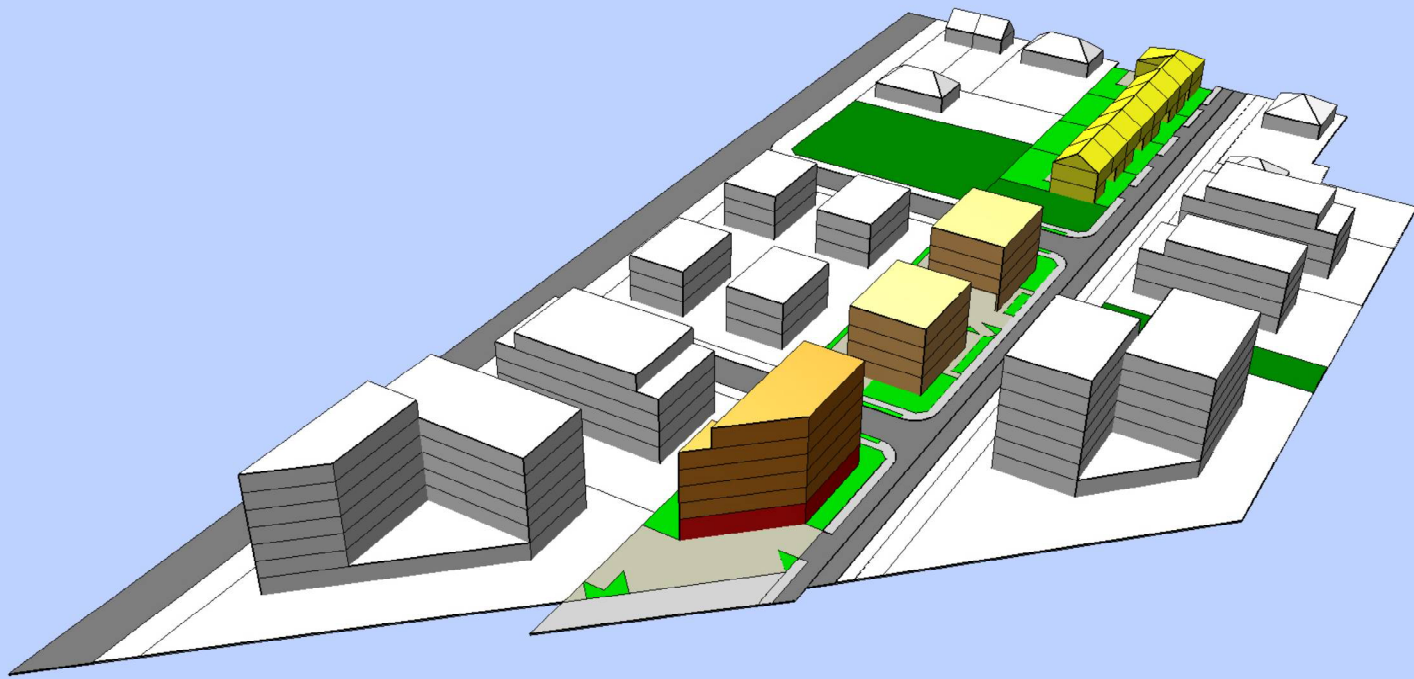
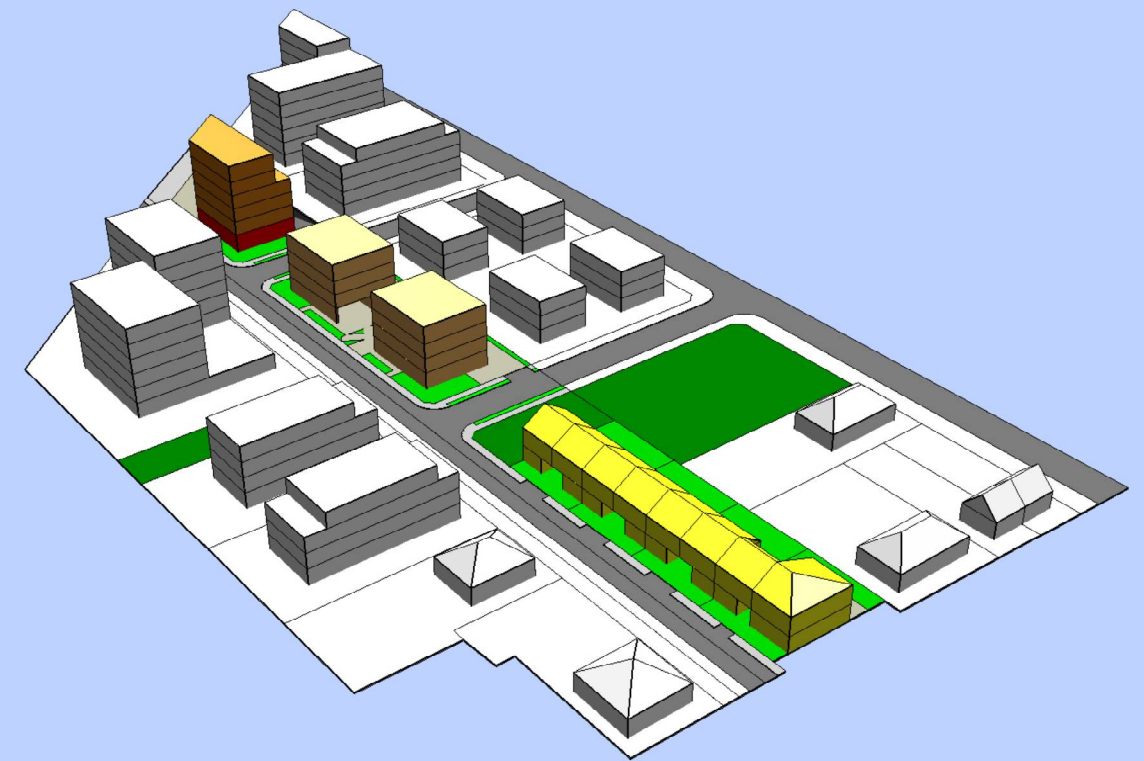



P.U.Z. - LOCUINTE COLECTIVE SI FUNCTIUNI COMPLEMENTARE

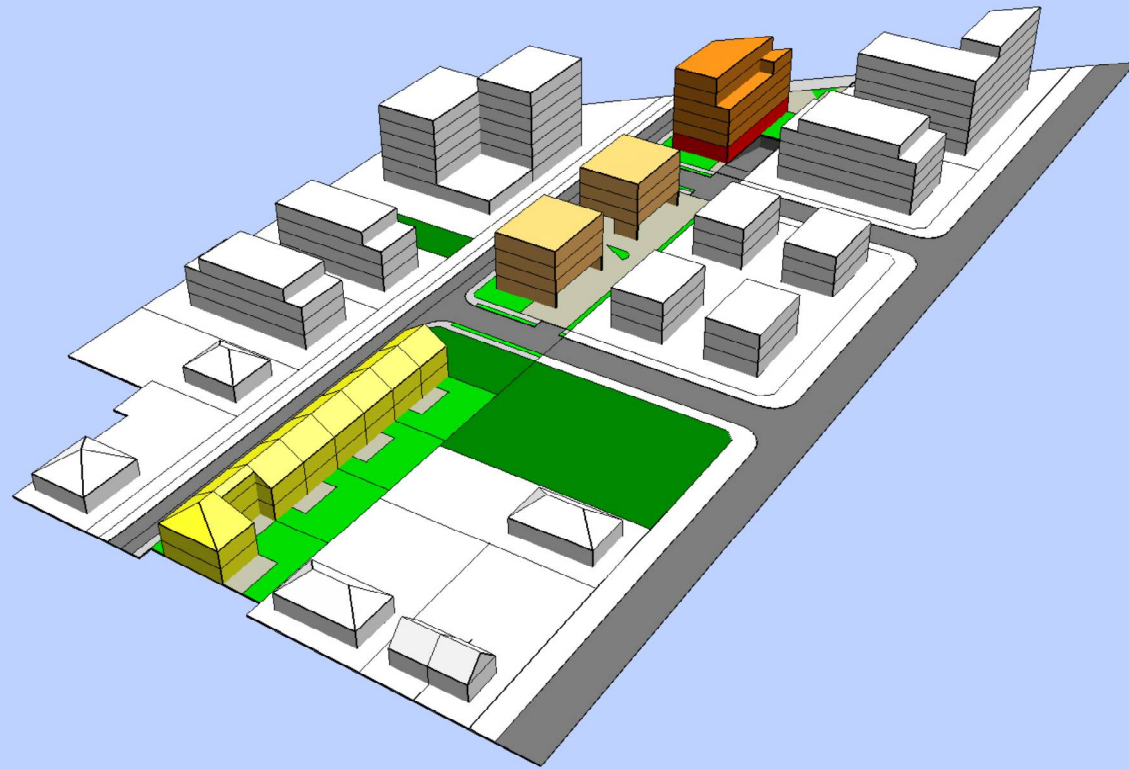

Specialist RUR	arh. Guțu Daniel				
	Nume	Semnatura	Cerinta		
 BIROU INDIVIDUAL DE ARHITECTURA BOT LUCIAN COSMIN STR. ANA IPATESCU NR. 15A, LUGOJ T.N.A. - 5075 / TEL. - 0721-373.622 MAIL - ARH.BLC@GMAIL.COM	Beneficiar:			Proiect nr.	
	SC C&M WEST HOUSE SRL			04/2021	
Titlu proiect:			P.U.Z. - LOCUINTE COLECTIVE SI FUNCTIUNI COMPLEMENTARE		
Specificatie	Nume	Semnatura	Scara:	Amplasament:	Faza:
Sef proiect	arh. Bot Lucian			Timisoara, str. Armoniei nr. 18, jud. Timis CF 404385 CAD 404385	Etapa 2
Proiectat	arh. Bot Lucian		Data:	Titlu plansa:	Plansa nr.
Desenat	arh. Bot Lucian		ian. 2022	PERSPECTIVE VOLUMETRICE	U07