
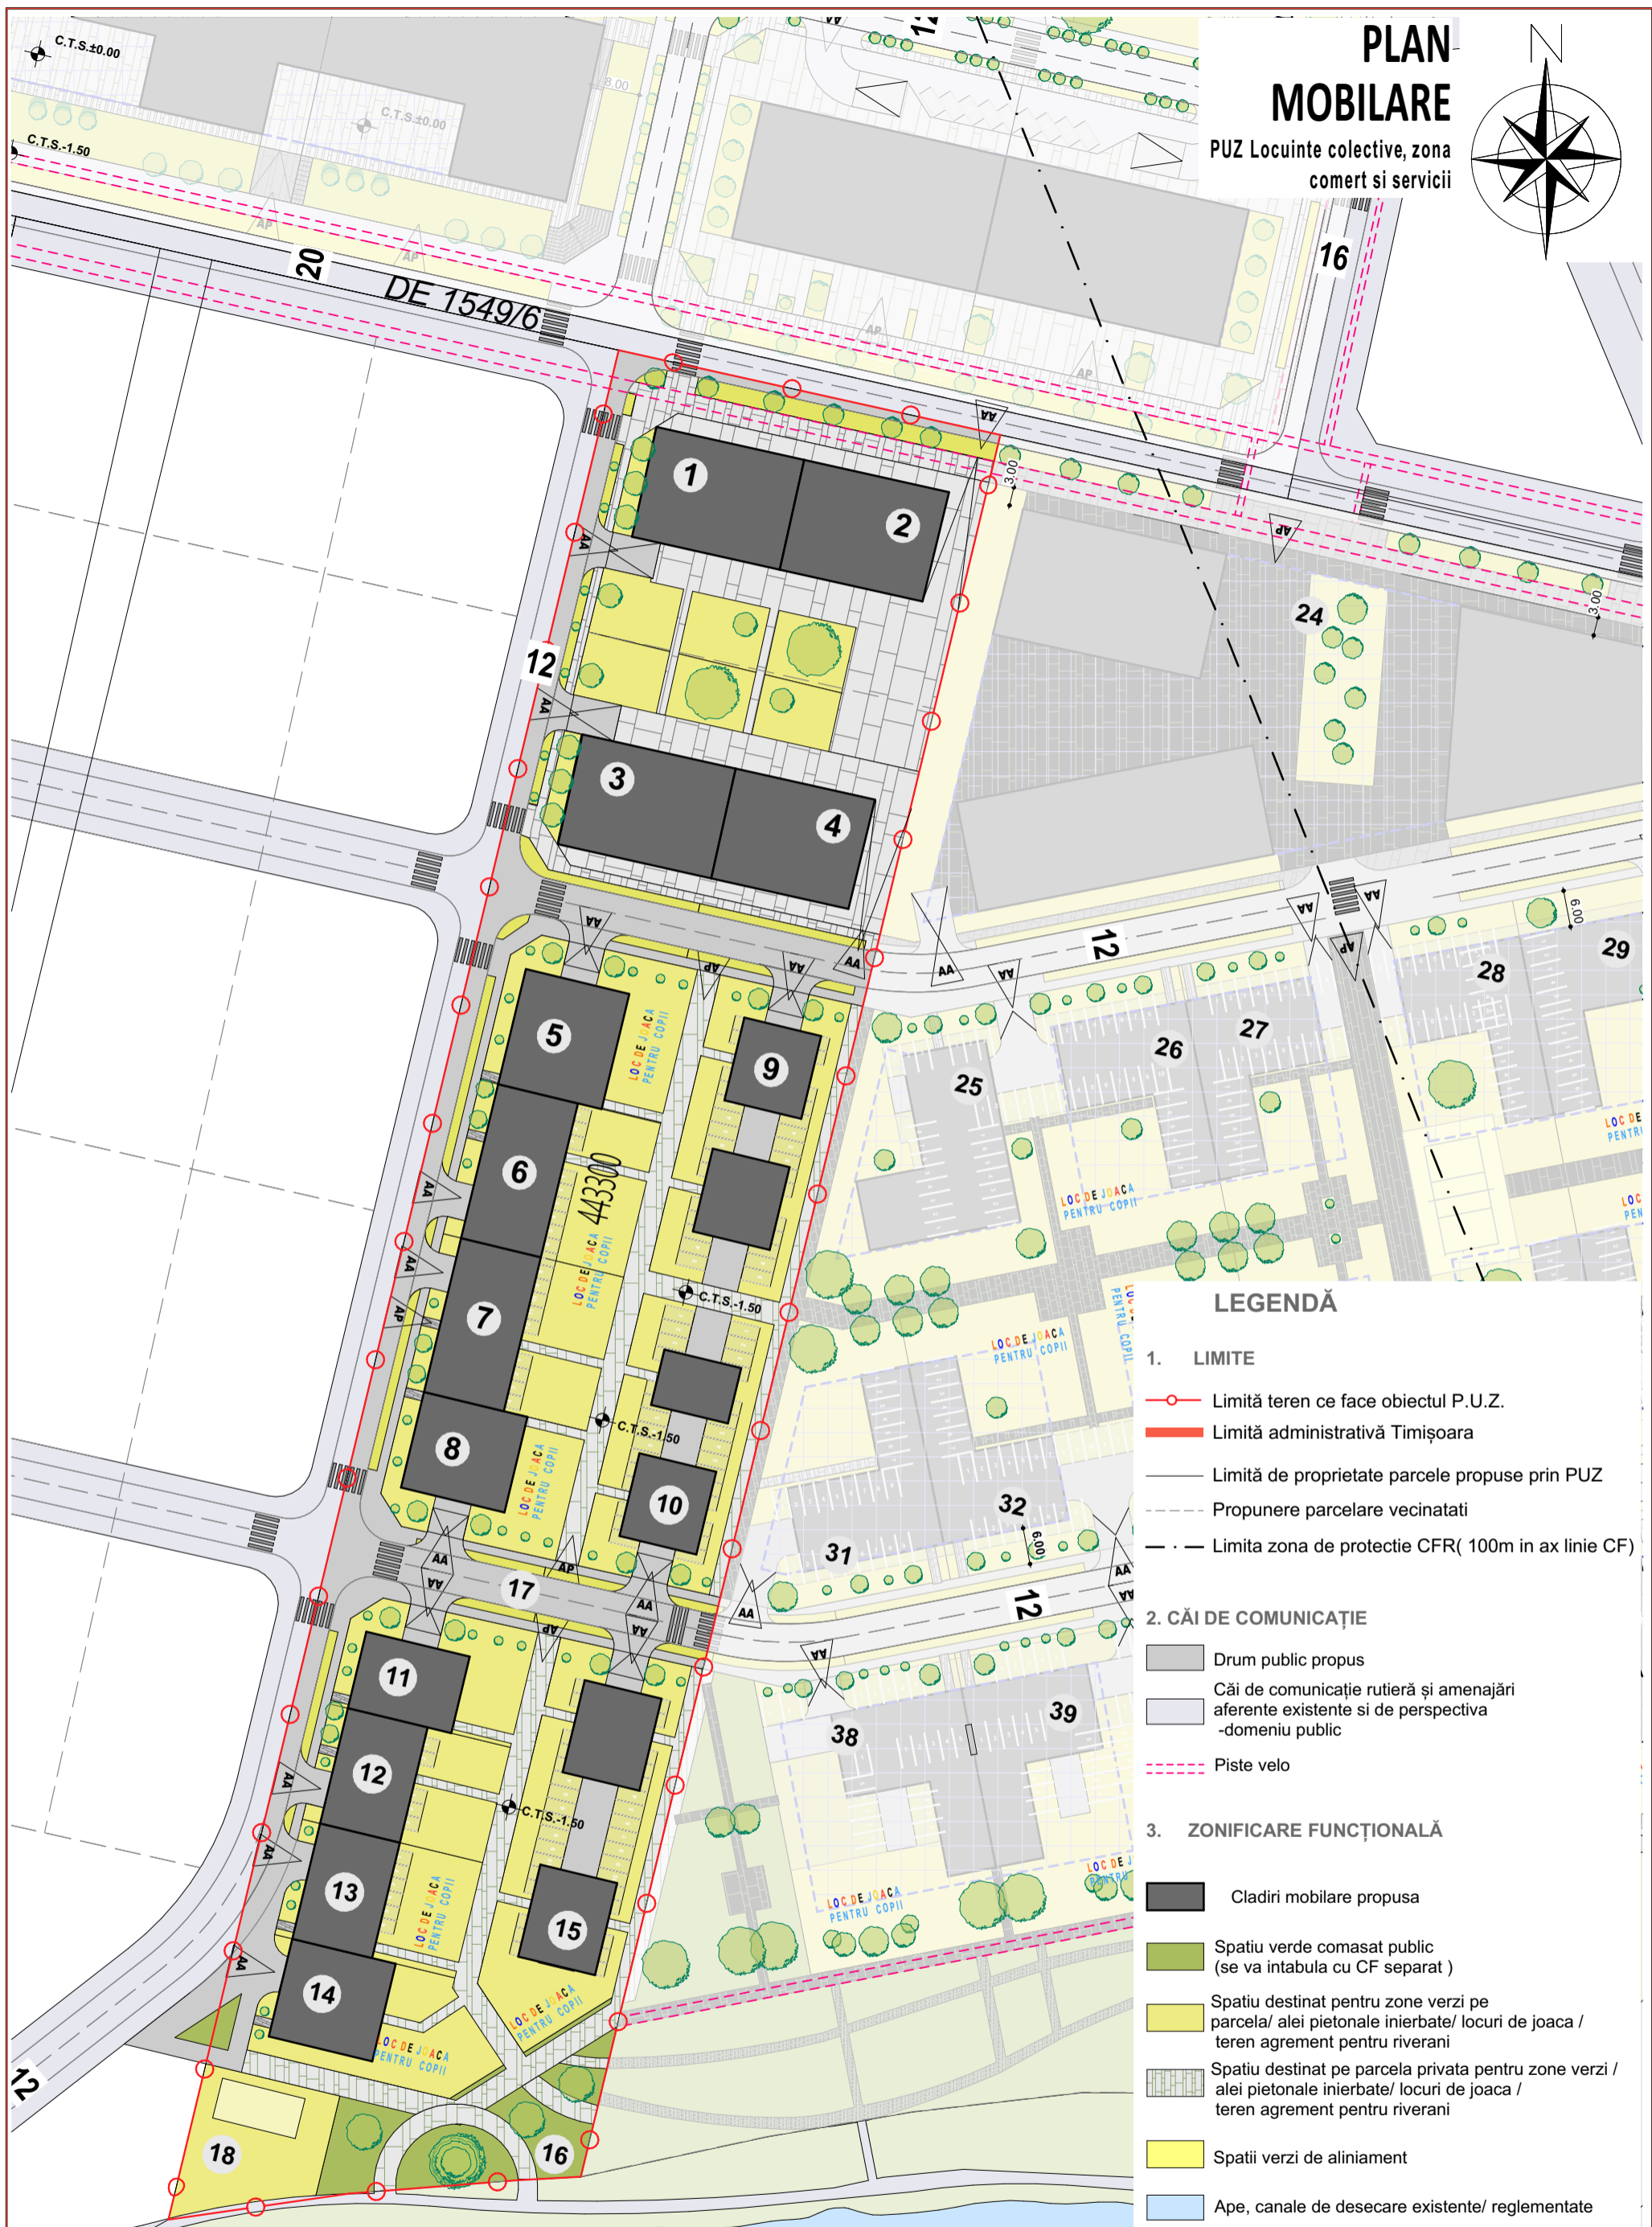


PLAN MOBILARE

PUZ Locuinte colective, zona comert si servicii

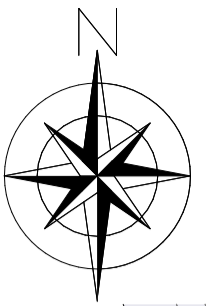

LEGENDĂ

1. LIMITE

- Limită teren ce face obiectul P.U.Z.
- Limită administrativă Timișoara
- Limită de proprietate parcele propuse prin PUZ
- Propunere parcelare vecinatati
- Limita zona de protectie CFR(100m in ax linie CF)

2. CĂI DE COMUNICAȚIE

- Drum public propus
- Căi de comunicație rutieră și amenajări aferente existente si de perspectiva -domeniu public
- Piste velo

3. ZONIFICARE FUNCȚIONALĂ

- Cladiri mobile propusa
- Spatiu verde comasat public (se va intabula cu CF separat)
- Spatiu destinat pentru zone verzi pe parcela/ alei pietonale inierbate/ locuri de joaca / teren agrement pentru riverani
- Spatiu destinat pe parcela privata pentru zone verzi / alei pietonale inierbate/ locuri de joaca / teren agrement pentru riverani
- Spatii verzi de aliniament
- Ape, canale de desecare existente/ reglementate

HPR.1539



Specialist RUR arh JIVAN Marius

S.C. POWER ON SOLUTIONS S.R.L.

Str. G. Musicescu, Nr.26, Timisoara, Timis
e-mail: office@power-on.ro
Tel: 0773 806 704

POWER
ARCHITECTURE & URBANISM

| | Nume | Semnatura | Scara |
|-------------|-------------------|-----------|--------------------|
| Sef proiect | arh. JIVAN Marius | | 1:1000 |
| Proiectat | arh. STANCU Ioana | | Data IANUARIE 2022 |
| Desenat | arh. STANCU Ioana | | |

Denumire proiect:
PUZ DEZVOLTARE ZONA LOCUINTE COLECTIVE COMERT SI SERVICII

Pr. Nr.:
25/2021

Initiator: PIRLEA I. GHEORGHE, CORNEAN PIRLEA CIRPRIAN-CONSTANTIN si CORNEAN PIRLEA ANDRA-NICOLETA
Amplasament: Mun. Timisoara, jud. Timis, CF 443300, CF 443630, Timis

Faza:
AVIZ OP.

Denumire plansa: **PLAN MOBILARE**

Nr. plansa:
U06