


PRIMARIA MUNICIPIULUI TIMIȘOARA  
 Serviciul Banca de Date Urbane  
 Extras din planul de baza al municipiului  
 ca referință pentru lucrări în coordonare  
 scara 1: 5000  
 Data 05.10.2016

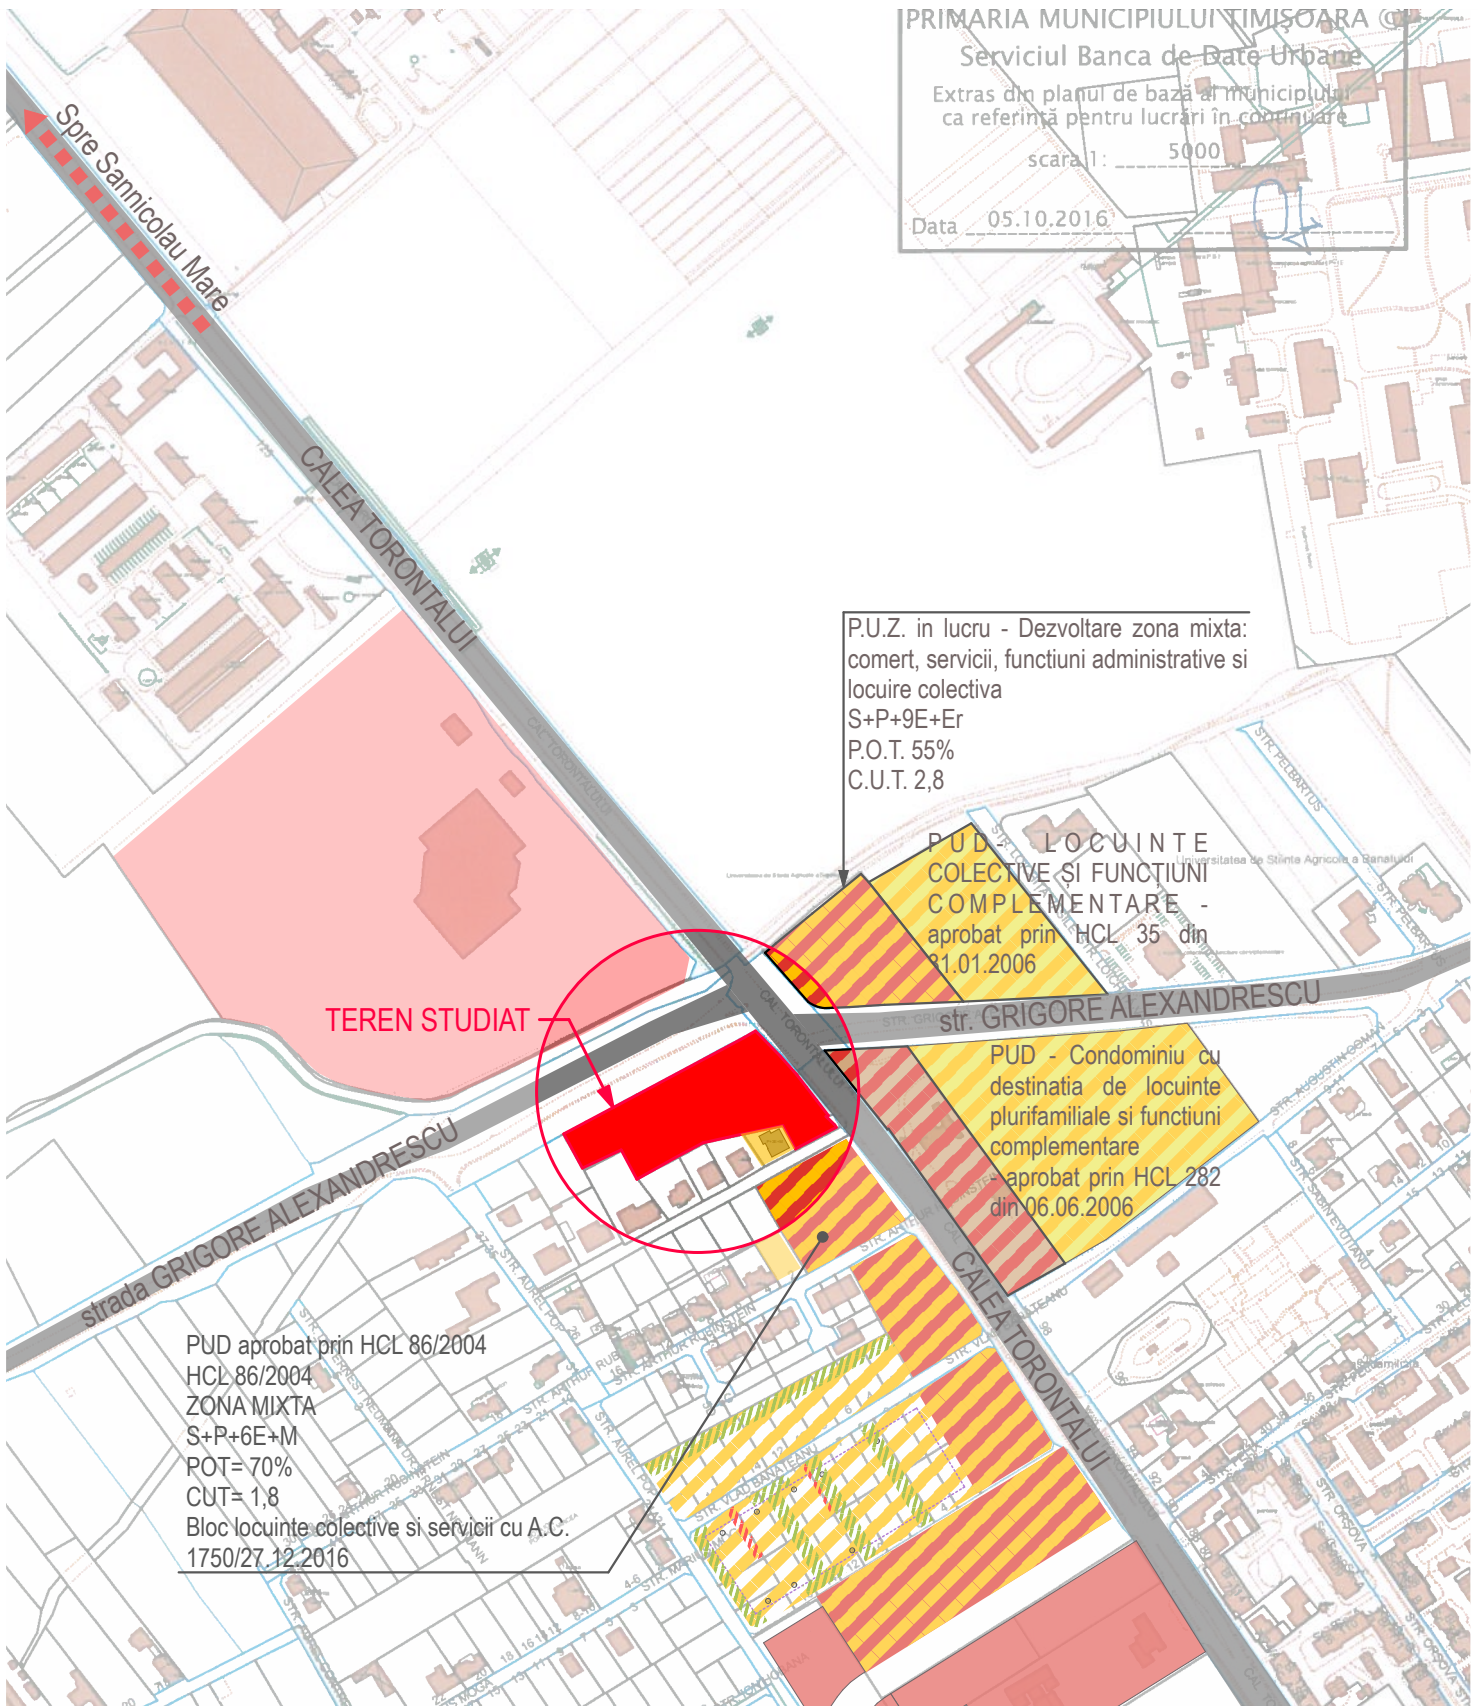

P.U.Z. in lucru - Dezvoltare zona mixta:  
 comert, servicii, functiuni administrative si  
 locuire colectiva  
 S+P+9E+Er  
 P.O.T. 55%  
 C.U.T. 2,8

P.U.D. - LOCUINTE  
 COLECTIVE SI FUNCTIUNI  
 COMPLEMENTARE -  
 aprobat prin HCL 35 din  
 31.01.2006

P.U.D. - Condominiu cu  
 destinatia de locuinte  
 plurifamiliale si functiuni  
 complementare  
 aprobat prin HCL 282  
 din 06.06.2006

TEREN STUDIAT

PUD aprobat prin HCL 86/2004  
 HCL 86/2004  
 ZONA MIXTA  
 S+P+6E+M  
 POT= 70%  
 CUT= 1,8  
 Bloc locuinte colective si servicii cu A.C.  
 1750/27.12.2016

<b>ARHITEKT STUDIO A srl</b> TIMIȘOARA str. dr. Nicolae Paulescu nr.1.ap. 20 J35/3200/1994		PROIECT : PUZ- SERVICII, SERVICII TURISTICE SI LOCUIRE COLECTIVA	Nr. proiect 18
		AMPLASAMENT : Calea Torontalului, TIMISOARA, judetul Timis	04/2018
		BENEFICIARI : RUSU DORICA SI STANCU SAMUEL	
șef proiect	arh. IONAȘIU ADRIAN FLORIN	scara	faza
proiectat	arh. CAPRARU ROXANA	1/:5000	P.U.Z.
desenat	arh. CAPRARU ROXANA	data	planșa nr.
verificat	arh. IONAȘIU ADRIAN FLORIN	10/2020	A 01
		OBIECT : PUZ- SERVICII, SERVICII TURISTICE SI LOCUIRE COLECTIVA	
		PLANȘA : PLAN INCADRARE IN ZONA	