


Sectiune Calea Torontalului

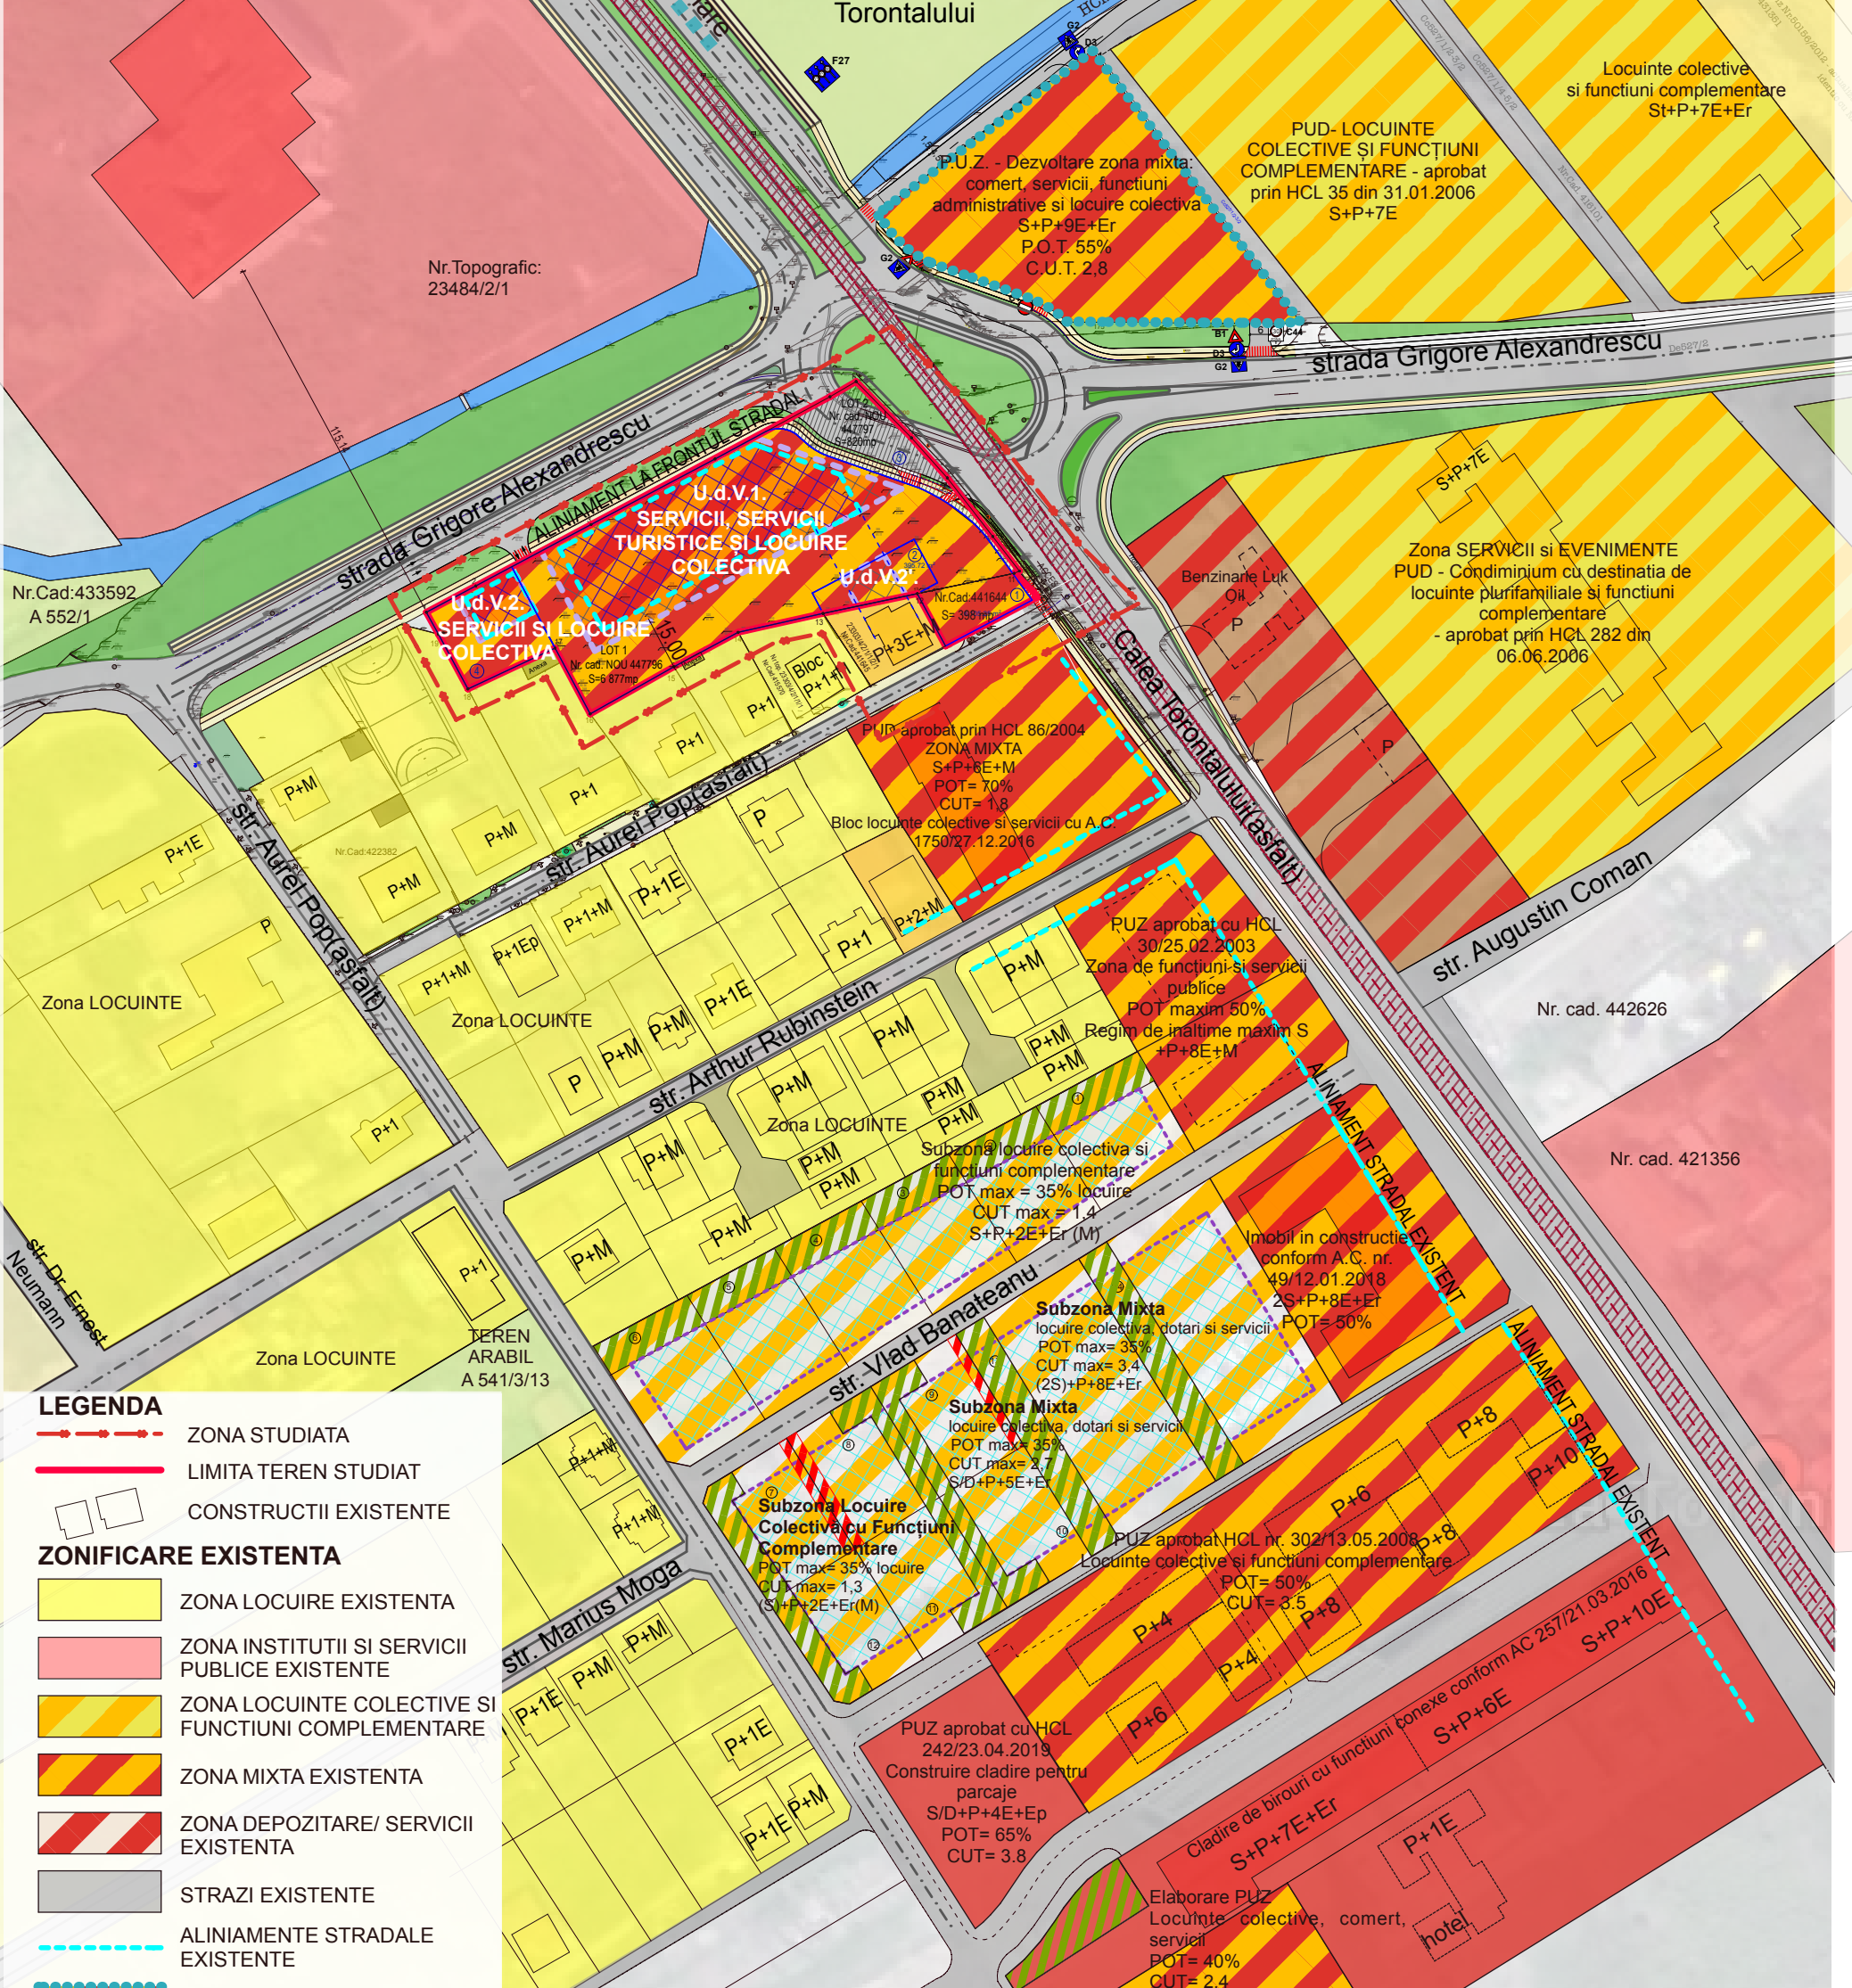

LEGENDA

- ZONA STUDIATA
- LIMITA TEREN STUDIAT
- CONSTRUCTII EXISTENTE
- ZONA LOCUIRE EXISTENTA
- ZONA INSTITUTII SI SERVICII PUBLICE EXISTENTE
- ZONA LOCUINTE COLECTIVE SI FUNCTIUNI COMPLEMENTARE
- ZONA MIXTA EXISTENTA
- ZONA DEPOZITARE/ SERVICII EXISTENTA
- STRAZI EXISTENTE
- ALINIAMENTE STRADALE EXISTENTE
- ZONA MIXTA SI LOCUIRE PUZ IN LUCRU
- ZONA SERVICII EXISTENTA
- ZONIFICARE PROPUA
- Zona SERVICII, SERVICII TURISTICE SI LOCUIRE COLECTIVA
- ZONA IMPLANTARE CLADIRI
- ZONA IMPLANTARE ETAJE RETRASE

ARHITEKT STUDIO A srl TIMIȘOARA str. dr. Nicolae Paulescu nr. 1. ap. 20 J35/3200/1994		PROIECT : PUZ-ZONA SERVICII, SERVICII TURISTICE SI LOCUIRE COLECTIVA	Nr. proiect
		AMPLASAMENT : Calea Torontalului, TIMISOARA, judetul Timis	18
		BENEFICIARI : RUSU DORICA SI STANCU SAMUEL	4/2018
șef proiect	arh. IONAȘIU ADRIAN FLORIN	scara	faza
proiectat	arh. CAPRARU ROXANA	1/:2000	P.U.Z.
desenat	arh. CAPRARU ROXANA	data	PLANȘA : STUDIU CVARTAL
verificat	arh. IONAȘIU ADRIAN FLORIN	10/2020	planșa nr. A 03a