


VEDERE DINSPRE CALEA TORONTALULUI

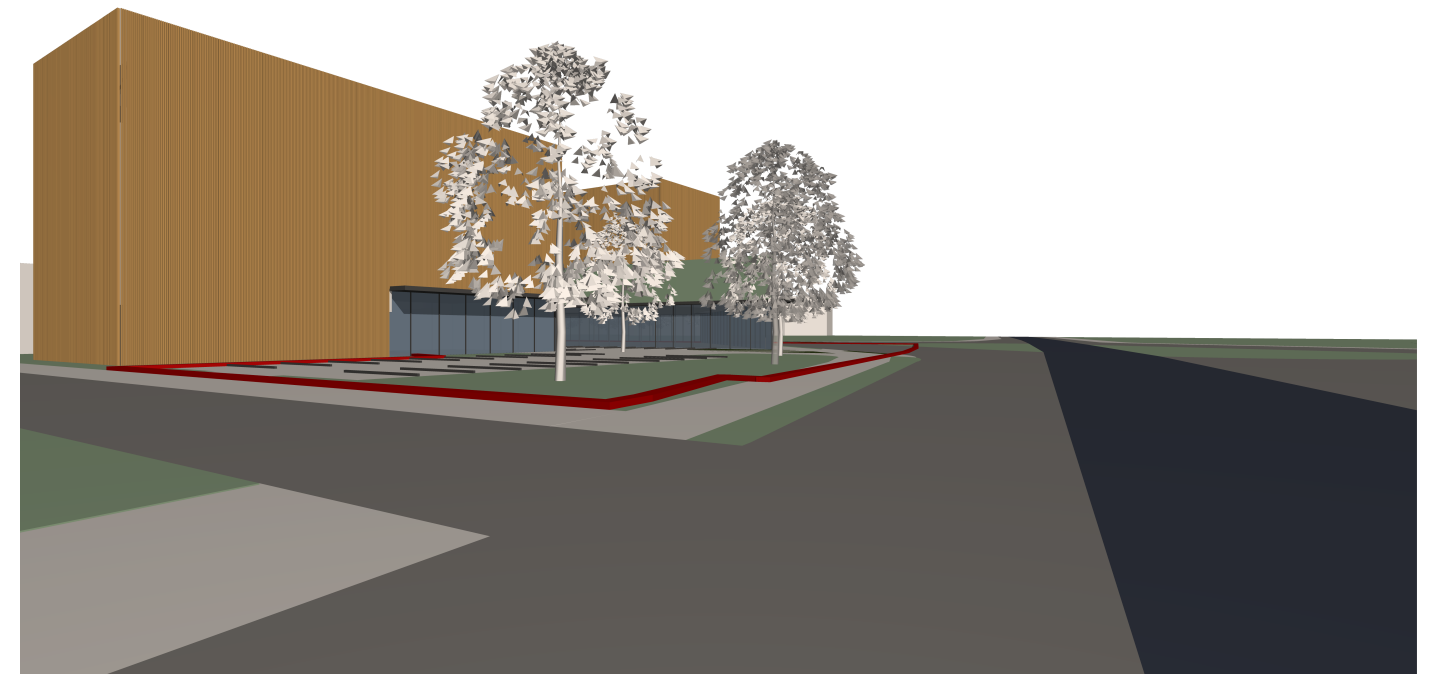

VEDERE DINSPRE CALEA TORONTALULUI



VEDERE DINSPRE STRADA GRIGORE ALEXANDRESCU

<b>ARHITEKT STUDIO A srl</b> TIMIȘOARA str. dr. Nicolae Paulescu nr.1.ap. 20 J35/3200/1994		PROIECT : PUZ- ZONA SERVICII, SERVICII TURISTICE SI LOCUIRE COLECTIVA AMPLASAMENT : Calea Torontalului, TIMISOARA, judetul Timis BENEFICIARI : RUSU DORICA SI STANCU SAMUEL	Nr. proiect 18 4/2018
șef proiect	arh. IONAȘIU ADRIAN FLORIN	scara	faza P.U.Z.
proiectat	arh. CAPRARU ROXANA	OBIECT : PUZ- ZONA SERVICII, SERVICII TURISTICE SI LOCUIRE COLECTIVA	
desenat	arh. CAPRARU ROXANA	data	planșa nr. A 09
verificat	arh. IONAȘIU ADRIAN FLORIN	9/2021	