


PLAN DE AMPLASAMENT SI DELIMITARE A IMOBILULUI
- scara 1:2000 -

Nr. topografic	Suprafata masurata (mp)	Adresa imobil	
1289/998-1030/2/b/2/a/2	11500	TIMISOARA, Strada Grigore Antipa Nr.30	
Carte Funciara Nr.	432354(837), Urseni	UAT	TIMISOARA
Nr. Cadastral Nou	432354		

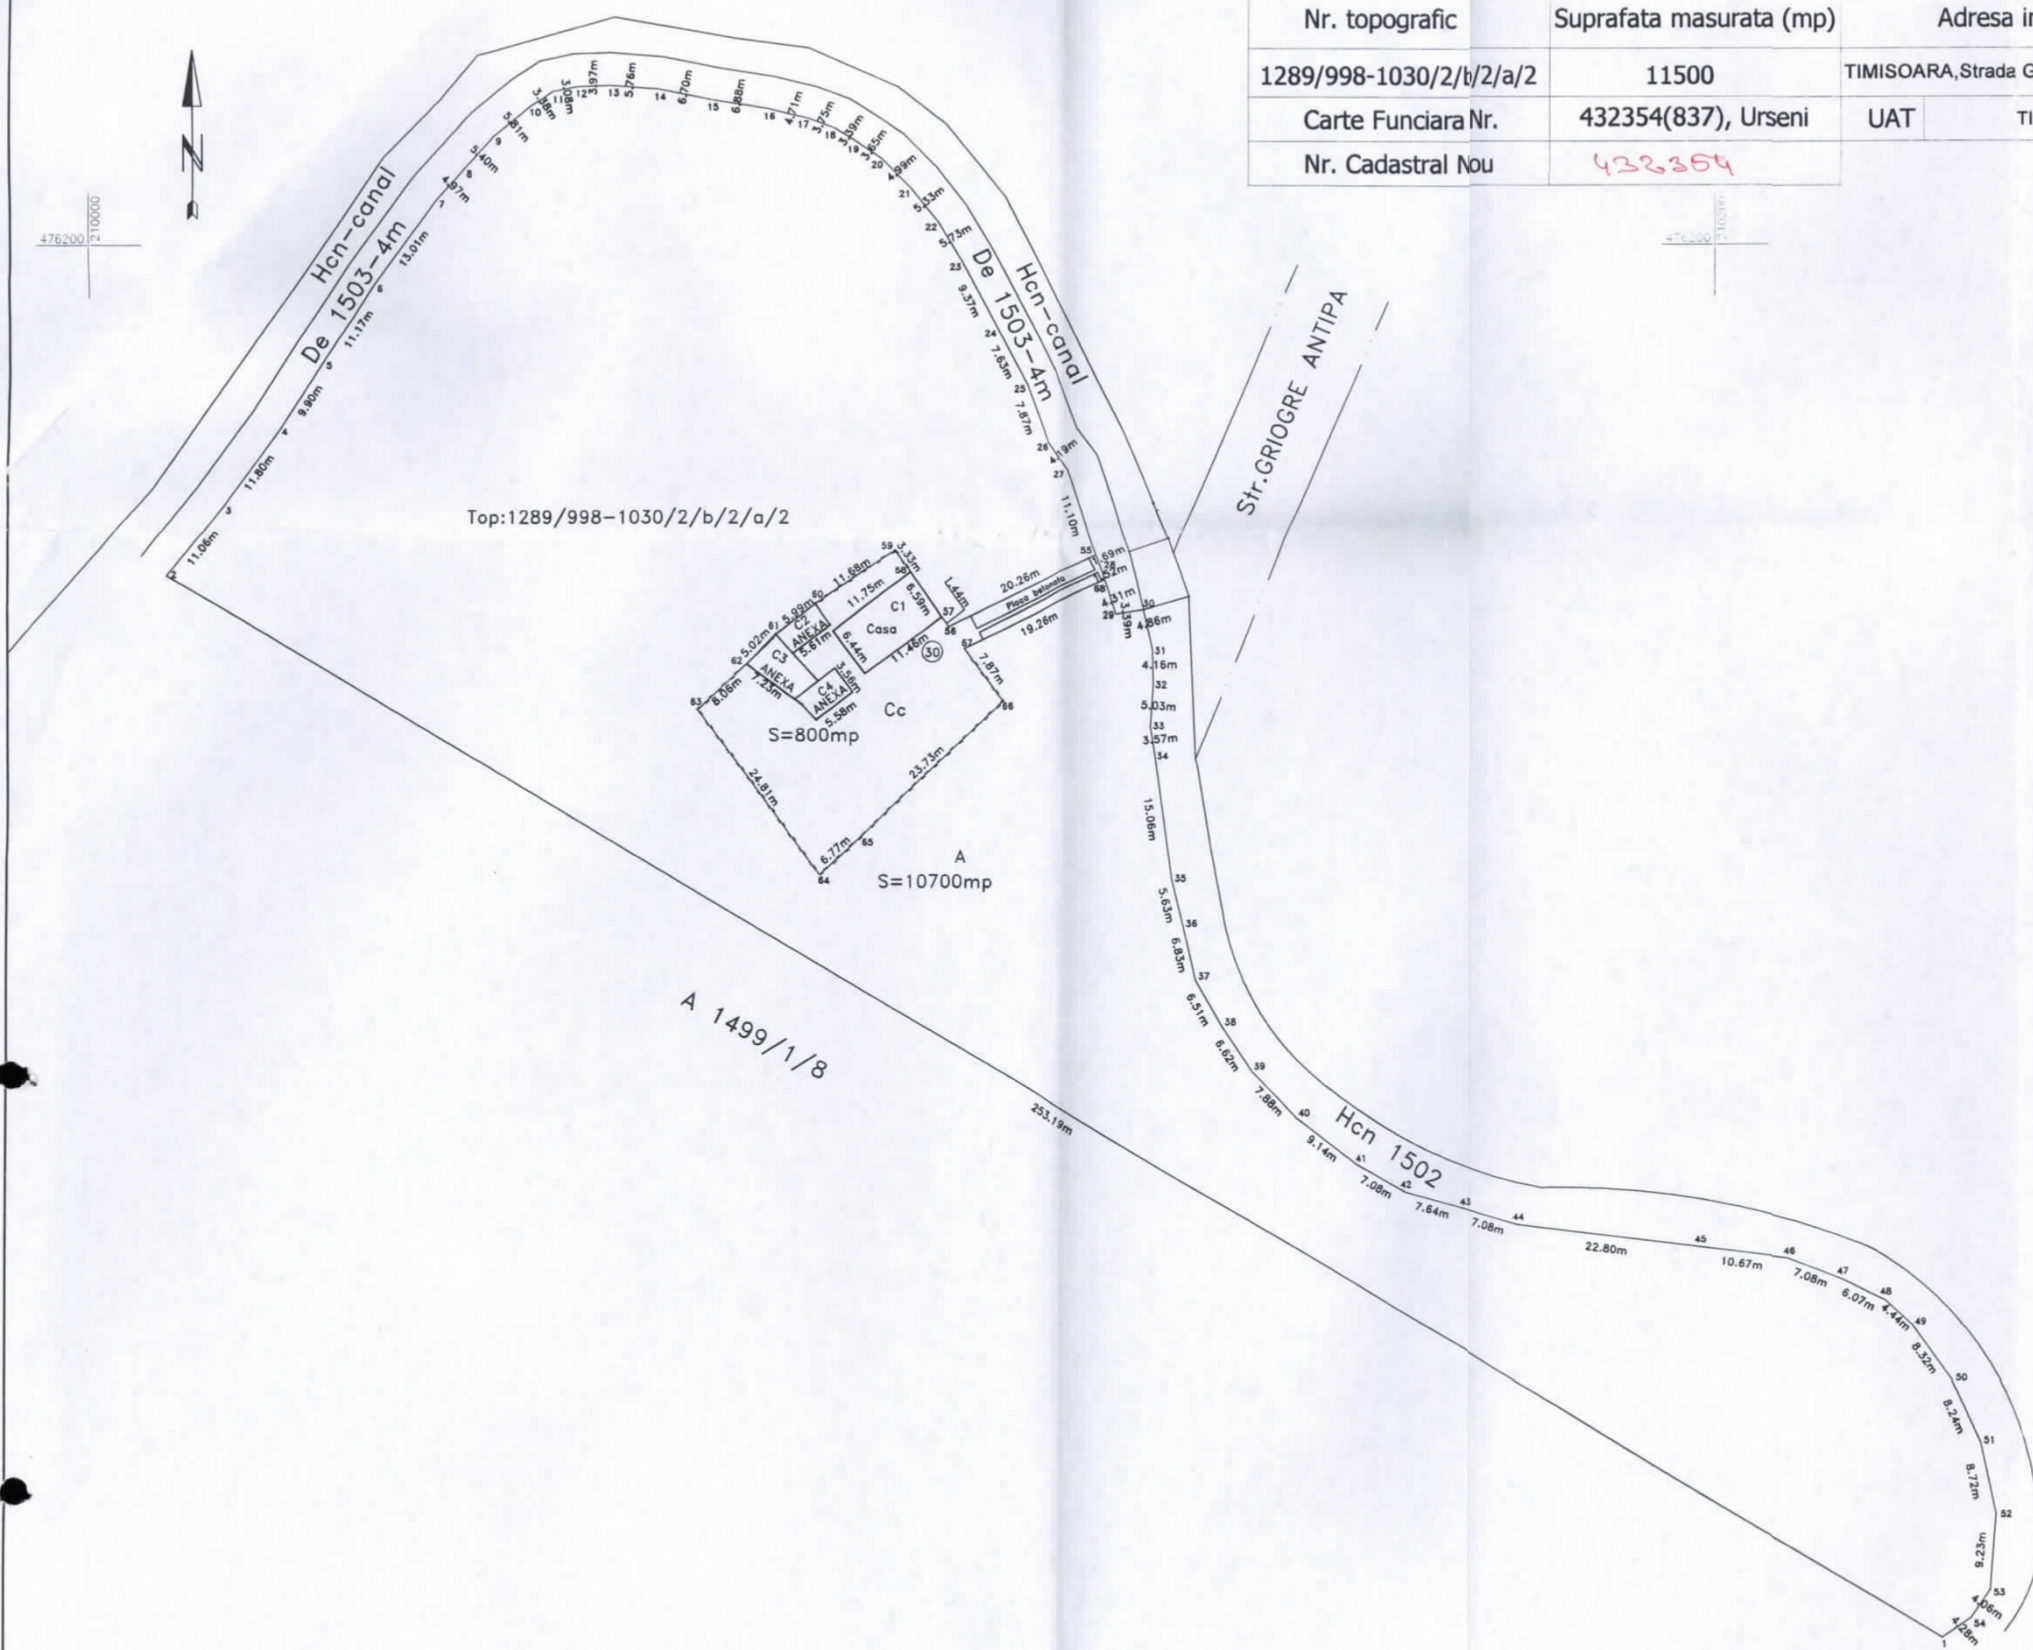

LEGENDA:
 ————— limita de proprietate
 □ — □ gard de beton
 — — — — — gard de sarma
 ————— constructie
 S1-54=10700mp TEREN ARABIL INTRAVILAN
 S55-28=800mp TEREN INTRAVILAN

A. Date referitoare la teren			
Categorie de folosinta	Suprafata	Mentiuni	
1	Cc	800	Teren intravilan imprejmuit partial
2	A	10700	Teren arabil intravilan neimprejmuit
Total		11500	

B. Date referitoare la constructii			
Cod constructie	Destinatia	Suprafata construita la sol (mp)	Mentiuni
C1	CL	76	Casa
C2	CA	18	Anexa
C3	CA	31	Anexa
C4	CA	21	Anexa

Suprafata totala masurata a imobilului : 11500 m.p.
 Suprafata din act : 11500 m.p.

Executant : Birau Constantin
 Confirm executarea masuratorilor la teren cu realitatea din teren si corectitudinea documentelor cadastrale si corespondenta acestora
 Semnatura si stampila
 Constantin R. BIRAU

Inspector:
 Confirm introducerea imobilului in baza de date integrata si atribuirea numarului cadastral
 Semnatura si pargava
 BOLOHAN MARIUS
 CONSILIER CADASTRU
 Stampila BCPI

Data: 19.04.2017
 APLAT IN ARHIVA