


PLAN URBANISTIC ZONAL

ELABORARE PUZ SERVICII

STUDIU DE CVARTAL

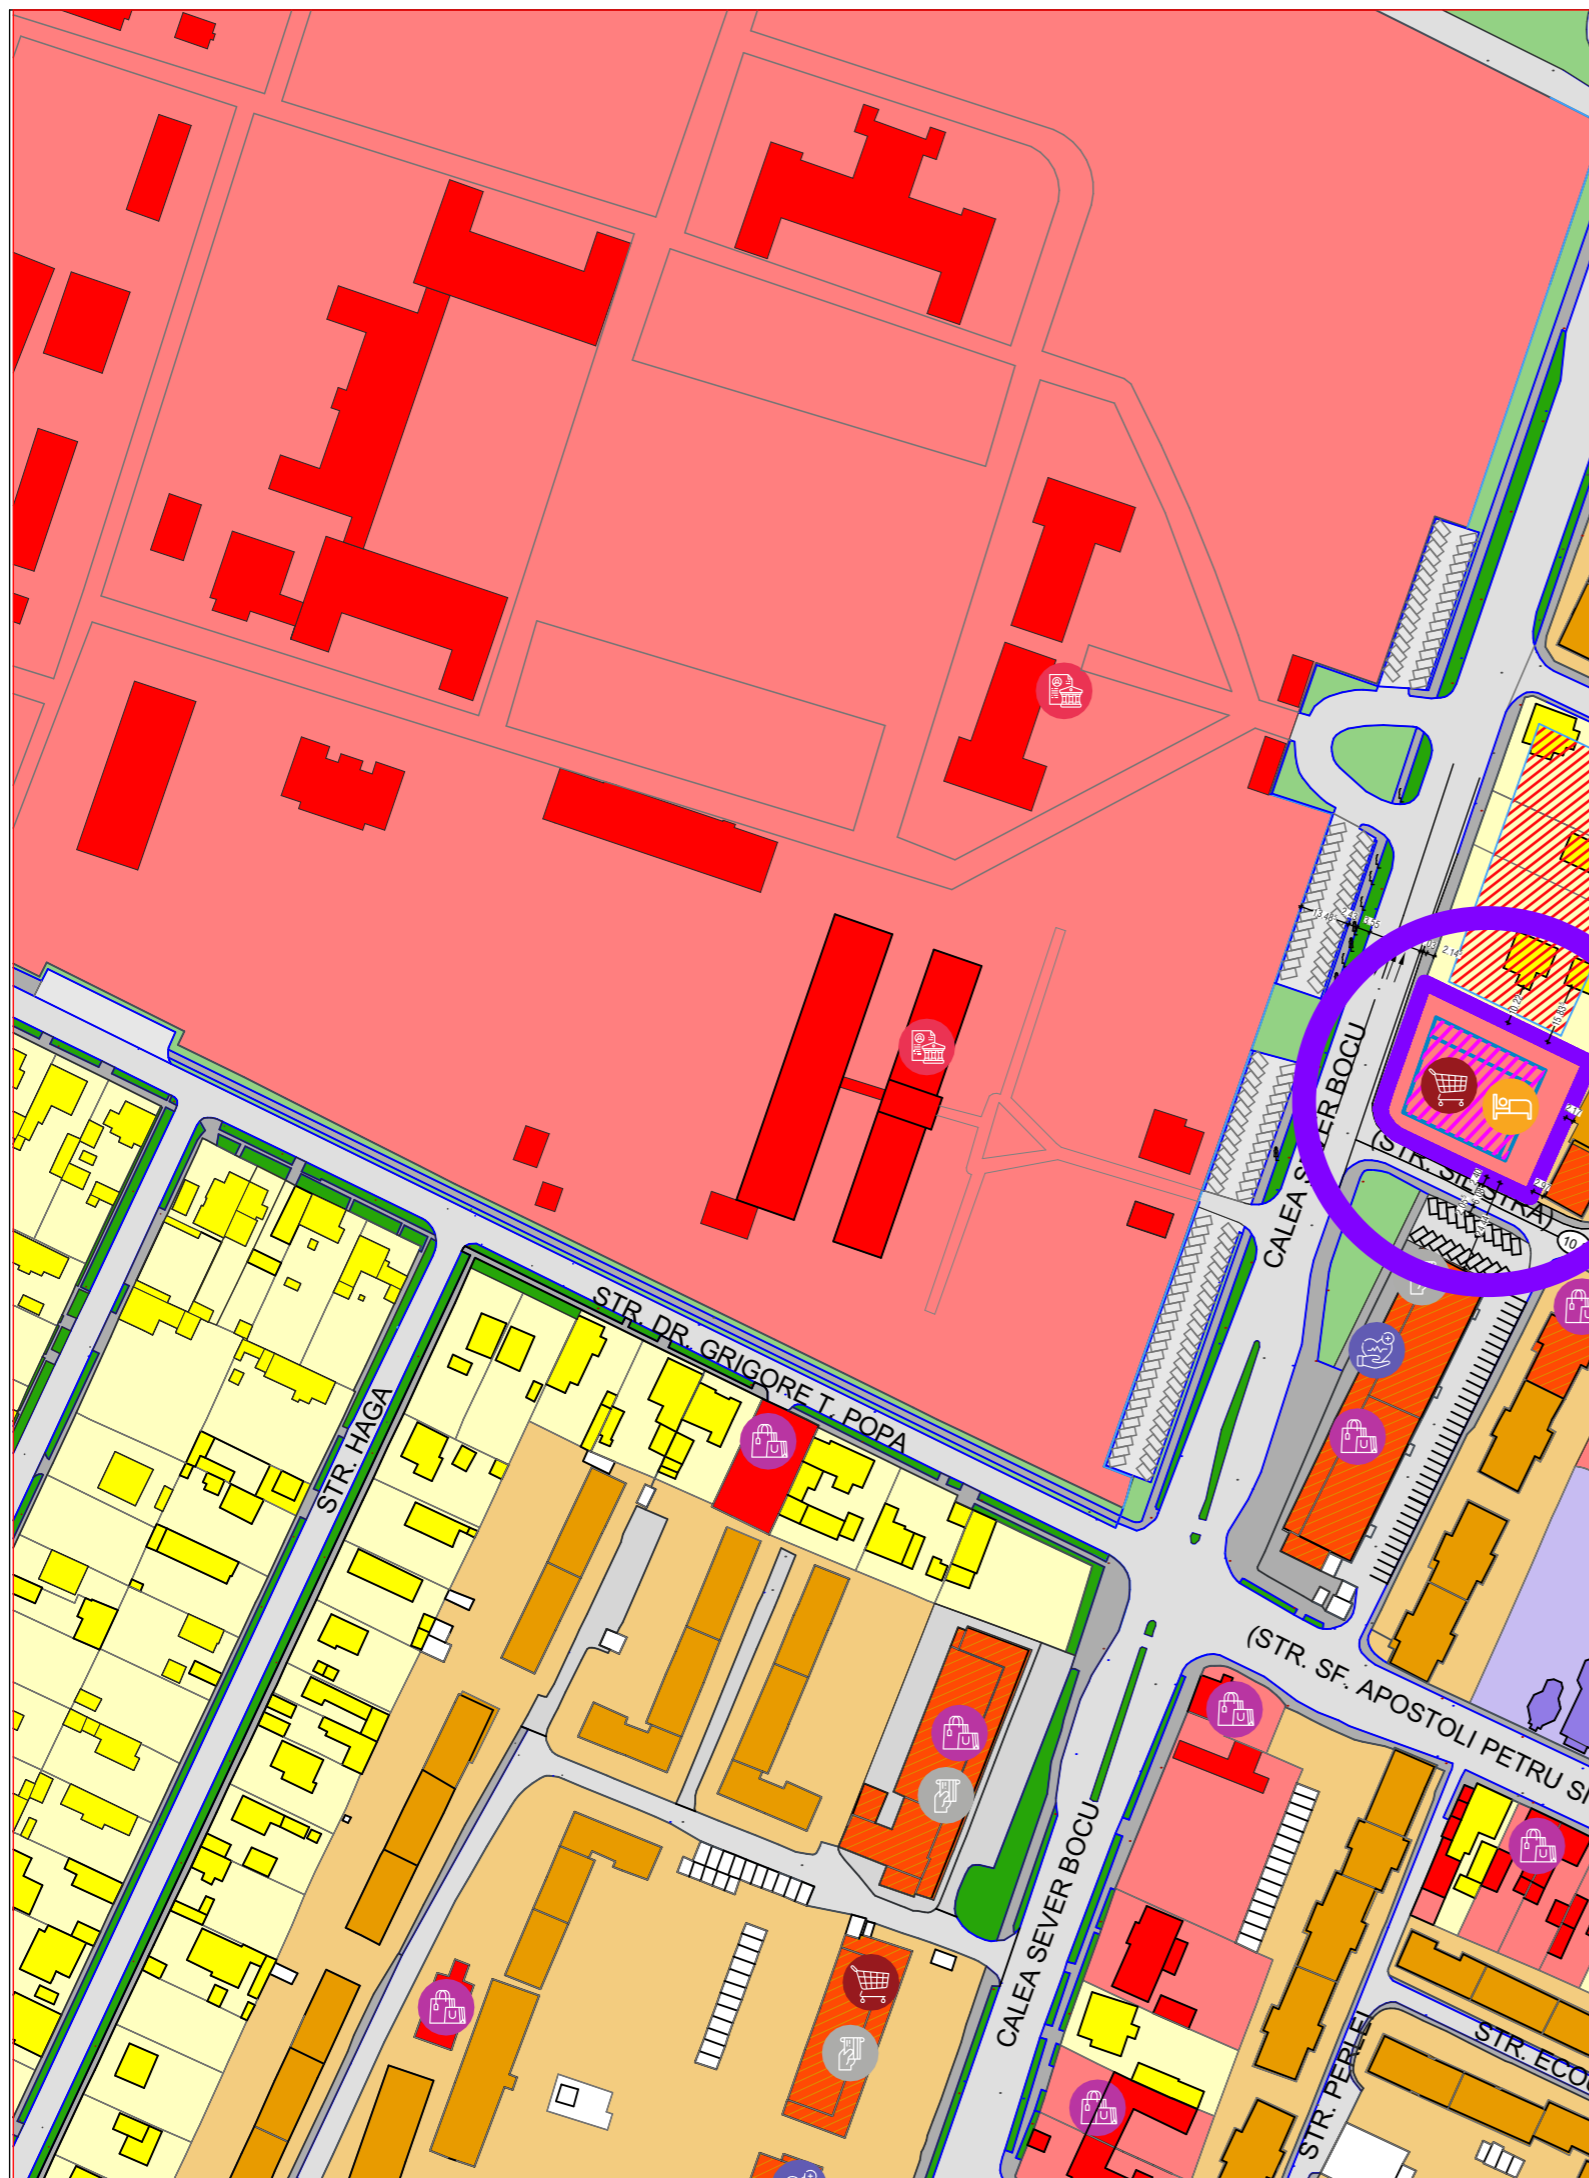

- DELIMITARI**
- Limita proprietate
 - Limite cadastru existent
 - Constructii de locuinte individuale existente
 - Constructii de locuinte colective existente
 - Constructii mixte
 - Locuinte cu servicii la parter existente
 - Constructii de servicii, institutii publice si de interes public
 - Constructii de invatamant existente
 - Constructii de cult
- ZONIFICARE FUNCTIONALA**
- Zona construabila propusa in cadrul parcelei
 - Zona construabila in perspectiva
 - Zona servicii in cadrul parcelei
 - Zona de locuinte individuale existente
 - Zona de locuinte colective existente
 - Zona de servicii, institutii publice si de interes public
 - Zona de invatamant existenta
 - Zona de cult existenta
 - Zone verzi
 - Zone verzi aliniament
- CIRCULATII**
- Carosabil strada existent
 - Trotuare
 - Magazine alimentare de dimensiuni mari si medii
 - Functiuni comerciale cu amanuntul si nealimentare
 - Piete agroalimentare
 - Sedii financiare, bancare
 - Invatamant preuniversitar, scoli generale
 - Functiuni de sport
 - Functiuni de sanatate, cabinete, farmacii
 - Institutii publice
 - Functiuni de cazare, pensiuni, hoteluri
 - Functiuni de culte, biserici
 - Parc, loc de joaca pentru copii

Specialist RUR	arh. Carmen Falnita	Semnatura		Beneficiar	S.C. TROPICALA S.R.L.	Proiect nr:	43/2021
	S.C. ARHITECTIM S.R.L. CUII 41583840, J 35/ 3336/30.08. 2019 Timisoara, Str. Delfinului, nr. 1, camera 1, sc. B, ap. 2, jud. Timis Tel.: 0745438256 / E-mail: proiectare@arhitectim.ro			Titlu proiect	ELABORARE P.U.Z. SERVICII mun. Timisoara, strada Calea Sever Bocu, nr. 84, jud. Timis, CF 442814	Faza:	P.U.Z.
	Specificatie	Nume	Semnatura				
Sef proiect	arh. Delia Vizitiu			Titlu plansa	STUDIU DE CVARTAL	Pl. nr:	U02
Proiectat	arh. Delia Vizitiu		Data				
Desenat	arh. Delia Vizitiu						