




DESFĂȘURATĂ PIAȚA LIBERTĂȚII



DESFĂȘURATĂ STR. LUCIAN BLAGA



DESFĂȘURATĂ STR. ALBA IULIA

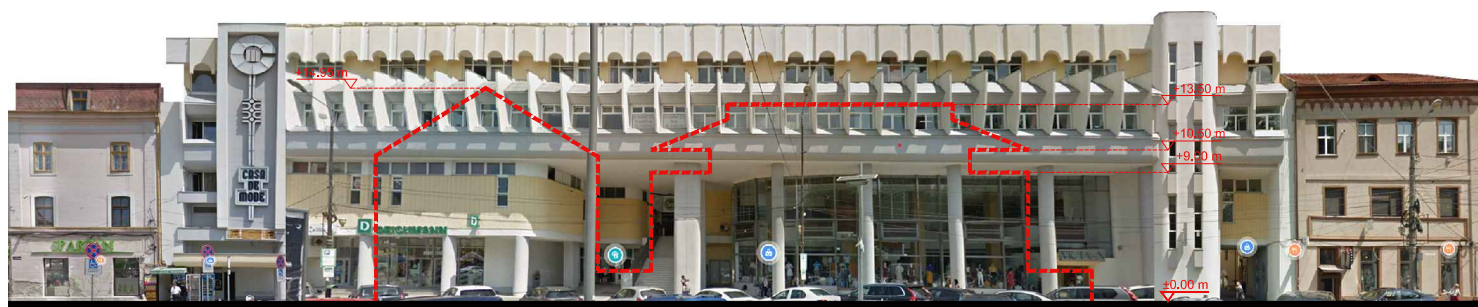

DESFĂȘURATĂ PIAȚA IANCU HUNIADE

T WZOWSA CE WP OSA SA UXUSW OAE VOUT W P ONO A O P O O O T O U O F J I J		
Piața Libertății nr. 5-7, Timișoara		
BENEFICIAR	<b>MINISTERUL CULTURII - UNITATEA DE MANAGEMENT A PROIECTULUI</b> B-dul Unirii nr. 22, Sector 3, București	
PROIECTANT GENERAL	<b>POPP SI ASOCIAȚII SRL</b> Calea Griviței nr. 136, Sector 1, București	
PROIECTANT ARHITECTURĂ	<b>WESTFOURTH ARCHITECTURE SRL</b> Str. Berzei 16A, Sector 1, București	
PROIECTANT STRUCTURĂ	<b>POPP SI ASOCIAȚII SRL</b> Calea Griviței nr. 136, Sector 1, București	
PROIECTANT INSTALAȚII TERMO - VENTILAȚII, SANITARE, ELECTRICE	<b>PIPE DESIGN SRL</b> os. Pantelimon 255 B, Sector 2 București	
SPECIFICAȚIE	NUME	SEMN TURA
EF PROIECT	ARH. LIVIU ZĂRĂ	
EF PROIECT ARHITECTUR	ARH. VLADIMIR ARSENE	
PROIECTAT	CECĂLIĂ POPESCU	
DESENAT	ARH. ALEXANDRA MACOVEIU	
VERIFICAT	PROF.DR.ARH. CONSTANTIN ENACHE	
Pânze Stradale		scara : 1 : 500
		data : feb. 2022
		faza: <b>PUZ</b> Etapa 1
		nr. plan a : A.3.03

LEGEND :

----- Țărușilor și străzilor