


**PLAN TOPOGRAFIC
SCARA 1:500**

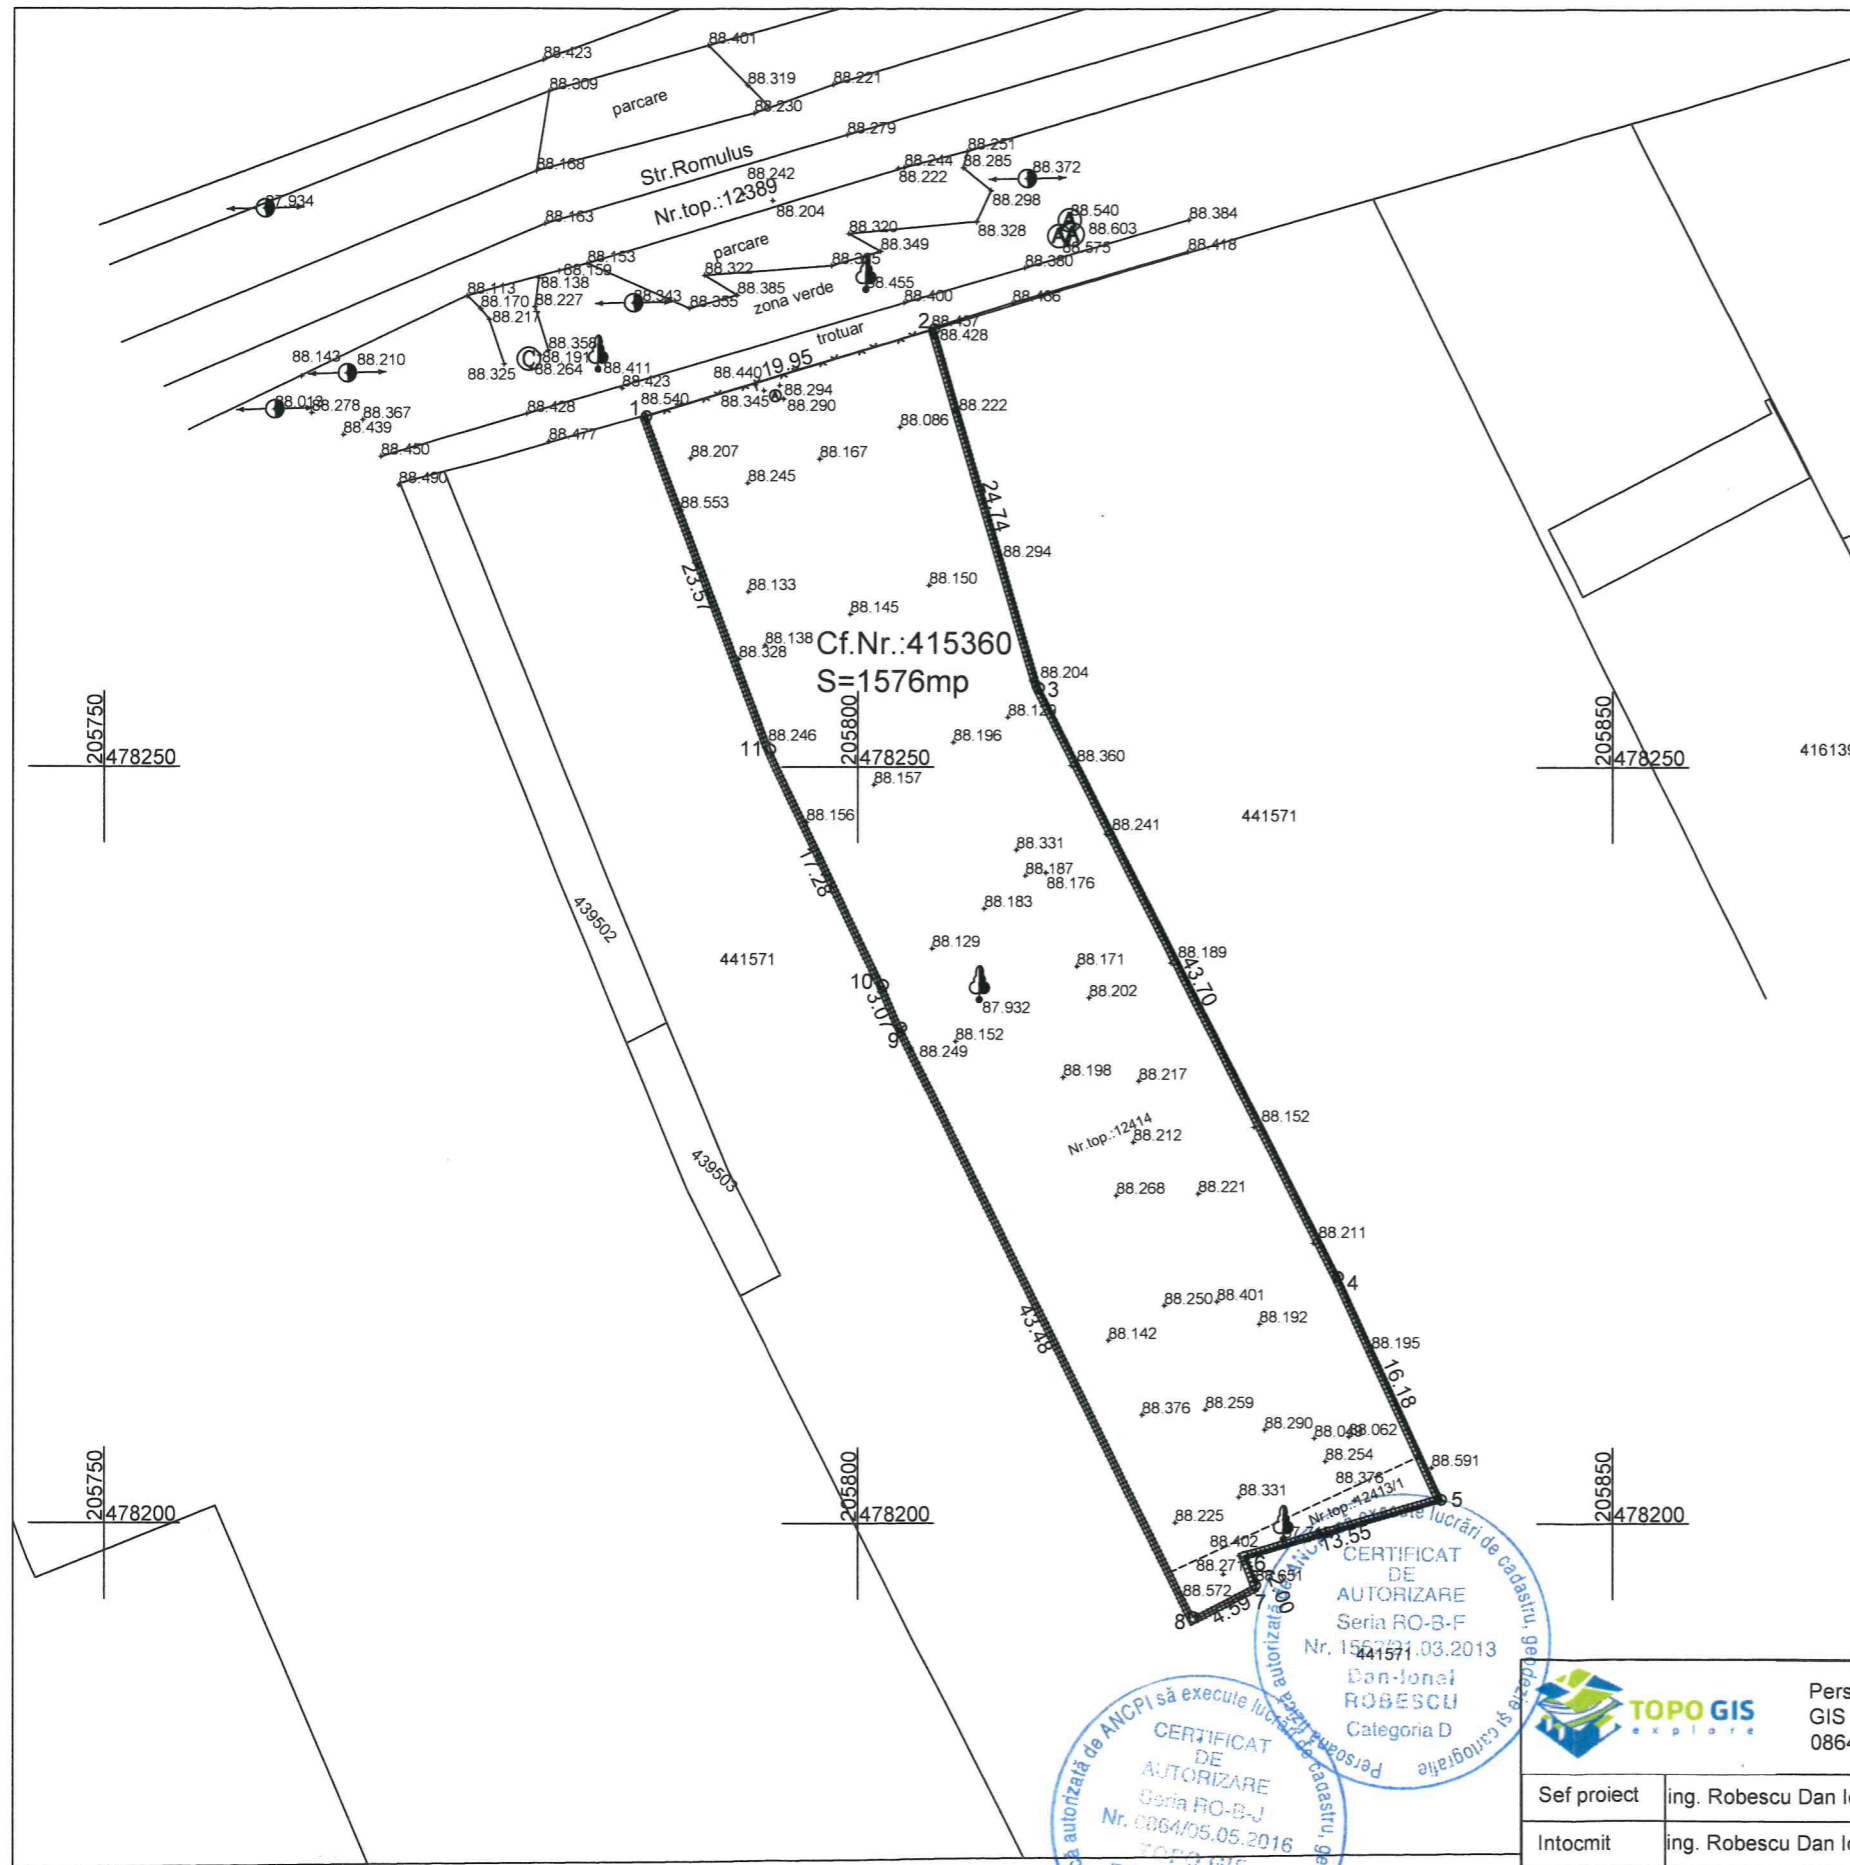

Nr.cadastral	Suprafata masurata [mp]	Adresa imobilului	
415360	1576	Timisoara, Str. Romulus, Nr.:37	
Cartea Funciara nr.	415360	UAT	TIMISOARA

SITUATIA DIN CARTEA FUNCIARA					
Nr.CF.	Nr. top.	Descriere imobil	Suprafata		Proprietar
			Ha	mp	
415360	12414 Timisoara	Cc	0	1561	AL KADDAH GHASSAN, cota actuala 1/1
	12413/1 Timisoara	A	0	15	
Total			0	1576	

INVENTAR DE COORDONATE- CF.NR.:415630		
Sistem de proiectie STEREOGRAFIC 1970		
S=1576 mp		
Nr.crt.	Y(m)	X(m)
1	205785,917	478273,224
2	205805,021	478278,982
3	205812,005	478255,247
4	205831,805	478216,293
5	205838,637	478201,614
6	205825,629	478197,814
7	205826,331	478195,941
8	205822,252	478193,827
9	205802,892	478232,764
10	205801,672	478235,572
11	205794,195	478251,154



LEGENDA
 Limita imobil/ Limita nr.top. : ———
 Limita parcela: - - - - -
 Cota de nivel: ○
 STALP BETON ELECTRICITATE-
 MEDIE TENSIIUNE: ⊕
 CV APA: ⊖
 CANAL (CAMIN VIZITARE CANAL) : ———
 POMI: ●

RECEPȚIONAT ÎN BAZA
 PROCESULUI VERBAL DE
 RECEPȚIE Nr. 134/2020

Oficiul de Cadastru și Publicitate Imobiliară Timiș
BOTA ADRIANA
 CONSILIER

18035/19.02.2020

NOTA:
 1. SISTEMUL DE REFERINTA UTILIZAT PENTRU COTE ESTE MAREA NEAGRA 1975
 2. SISTEMUL DE PROIECTIE STEREO 70

CERTIFICAT DE AUTORIZARE
 Seria RO-B-F
 Nr. 155/03.2013
 Dan-Ionel ROBESCU
 Categoria D
 Persoana juridica autorizata sa execute lucrari de cadastru, geodezie si cartografie



Persoana juridica autorizata S.C.TOPO GIS EXPLORE S.R.L.seria RO-B-J, Nr. 0864/05.05.2016 TEL.0722323170

Denumire proiect:
 DOCUMENTATIE PENTRU OBTINERE AUTORIZATIE DE CONSTRUIRE
 IN SCOPUL: Construire 2 imobile de locuinte colective in regim de
 inaltime P+4E+penthouse cu functiuni complementare la parter.
 Beneficiar: SC EUROGULF SRL

Nr. proiect
332/2019

Sef proiect	ing. Robescu Dan Ionel	Scara 1:500
Intocmit	ing. Robescu Dan Ionel	
Desenat	ing. Popescu Maria-Corina	Data DEC.2019

Plansa:
PLAN TOPOGRAFIC

Plansa nr.
1