


Extras PUG Timisoara aprobat prin HCL Timisoara 157/2002, prelungit prin H.C.L. Timisoara nr. 619/2018 - UTR 34
 Zona pentru locuinte si functiuni complementare cu regim maxim admis P+2E

C.F. nr. 444699 Timisoara
 S_{teren} =6431 mp

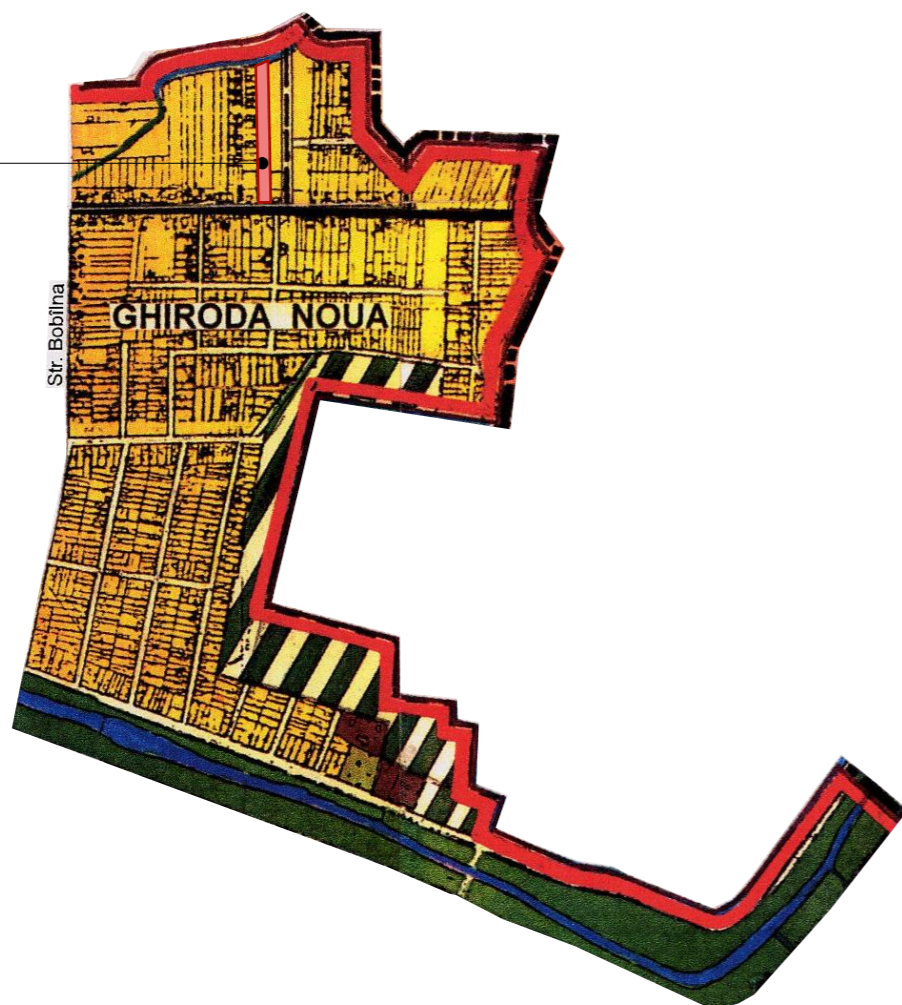

PLAN URBANISTIC ZONAL
 - LOCUINTE PENTRU MAXIM 2 FAMILII SI FUNCTIUNI COMPLEMENTARE -


Incadrare in localitate



Extras Noul PUG Timisoara Etapa 3, Revizia 3

Lip- Zona de locuinte cu regim redus de inaltime dispuse pe un parcelar de tip periferic
 Liu- Zona de locuinte cu regim redus de inaltime dispuse pe un parcelar de tip urban

C.F. nr. 444699 Timisoara
 S_{teren} =6431 mp

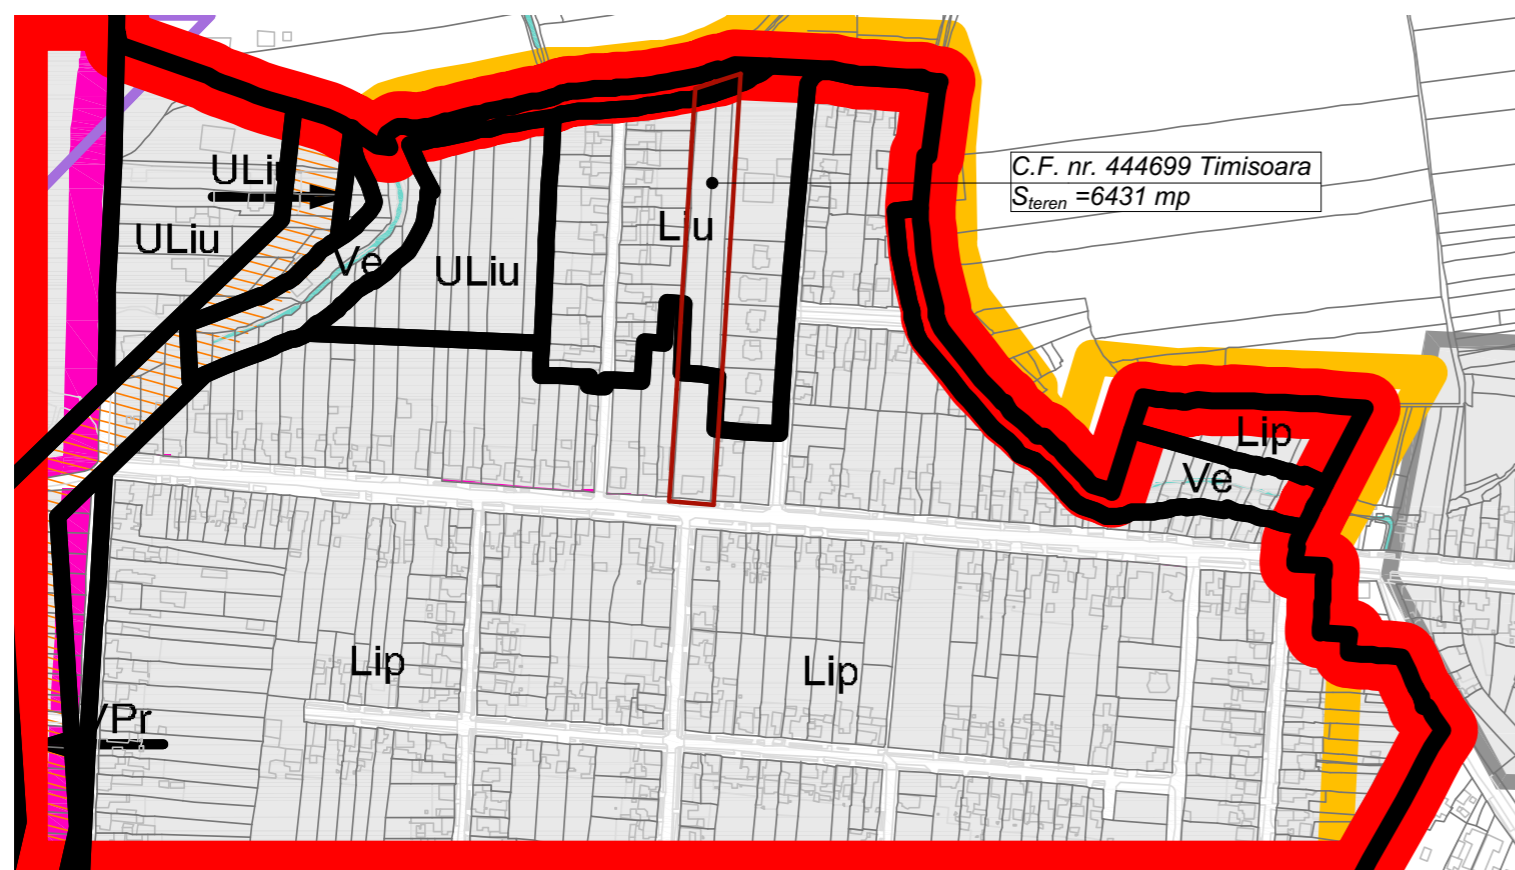

C.F. nr. 444699 Timisoara
 S_{teren} =6431 mp

| | | | | | |
|---|----------------------------|---|-------------------|--|-------------------------------|
| 5U STAMP proiectare complexă în construcții civile și industriale | | S.C. 5U STAMP S.R.L. Timisoara, Str. Bucovinei Nr.63a Reg. Com. J35/2504/2011 C.I.F. 29340981 E-mail: 5ustampm@gmail.com | | Beneficiar: Iordan Marius-Dan si sotia Iordan Florina-Raduta | Proiect nr.: 23-IOR-21 |
| Șef proiect | Arh. Baia D. | Semnătura | | Amplasament: Timisoara, Calea Ghirodei, nr.55 CF. nr. 444699Timisoara | Faza: Etapa 1 PUZ |
| Proiectat | Arh. Baia D./ Arh Folea D. | Scara: | 1:1000 | Titlu proiect: PUZ- LOCUINTE PENTRU MAX. 2 FAMILII SI FUNCTIUNI COMPLEMENTARE | Planșa nr: U01 |
| Desenat | Arh. Onet A. | Data: | Februarie 2022 | Titlu planșă: INCADRARE IN LOCALITATE / ZONA | |