



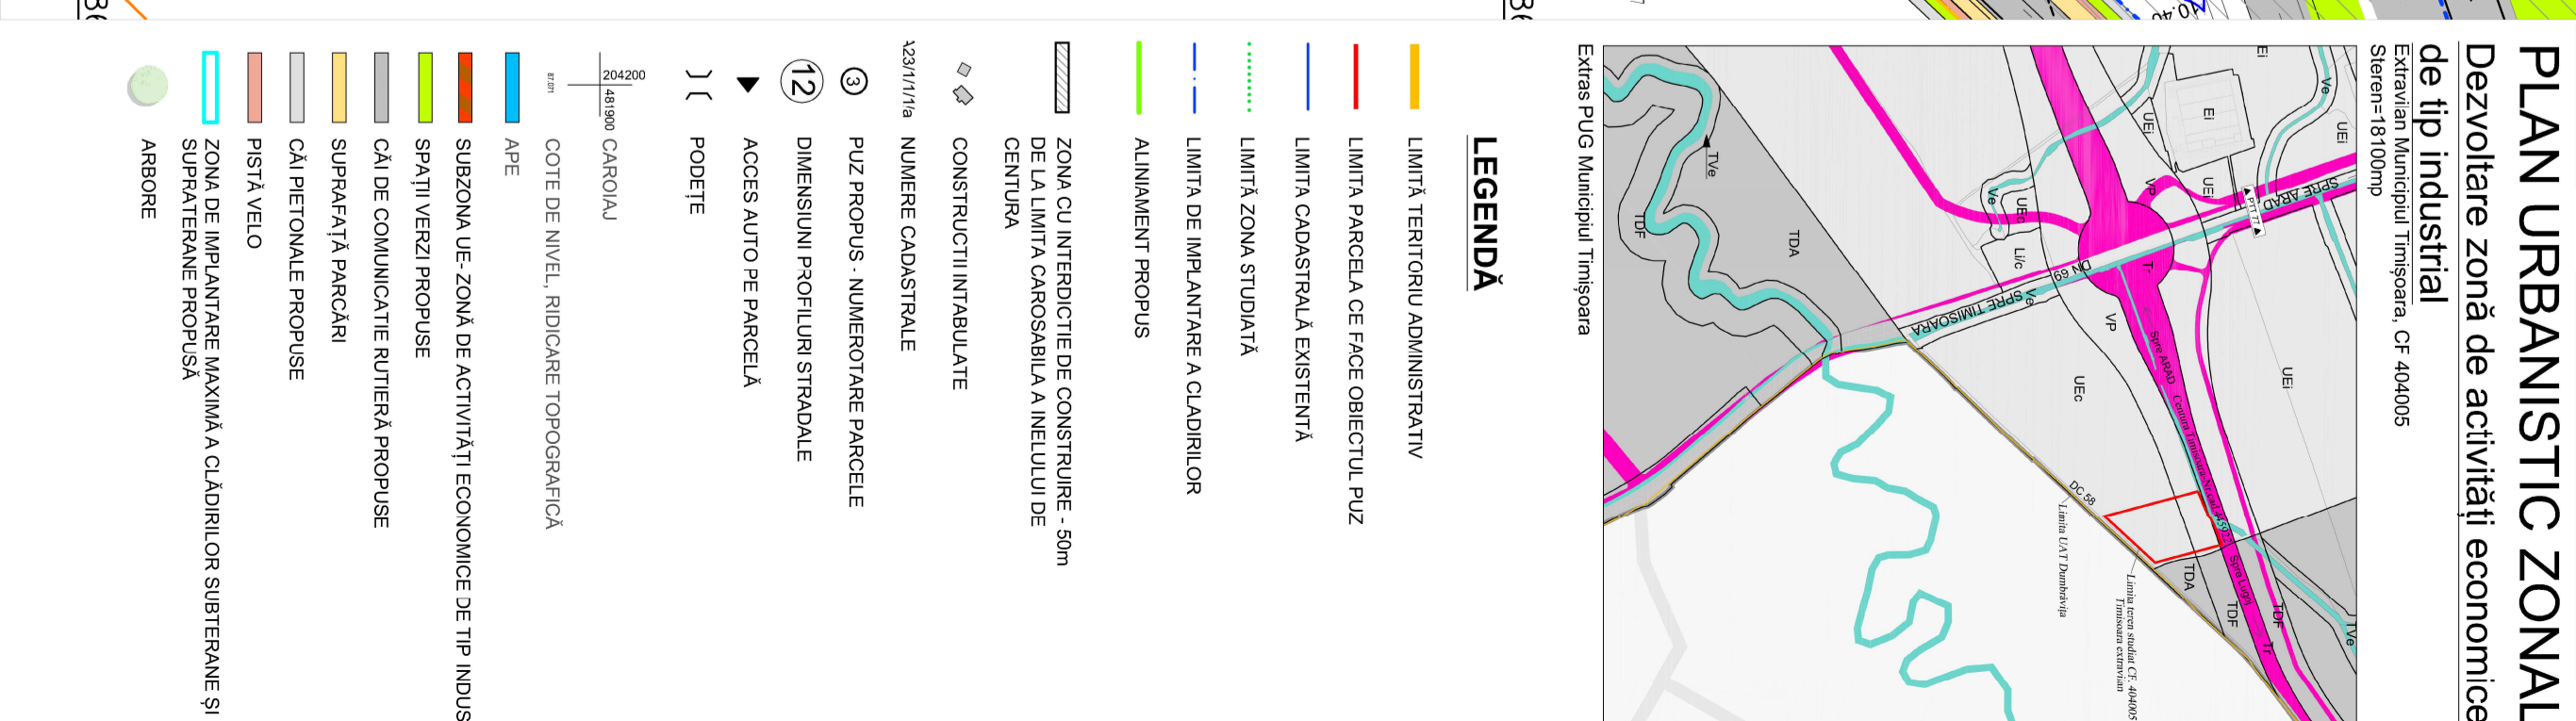

PUZ APROBAT HCL 322/03.08.2007
SPATIUL DE DEPOZITARE, SERVICIIL SI COMERT
Beneficiar: SC Tomis SA Constanta
POT maxim = 55 %
CUT maxim = 2
Reg. max. h=P+7E

PUZ APROBAT HCL 184 / 2007
„ZONA PENTRU COMERT, SERVICIIL SI
DEPOZITARE
Beneficiar: FGG IMMOBILIEN
POT max = 40%
CUT max = 2
Reg. max. h=P+6E

486000
204800

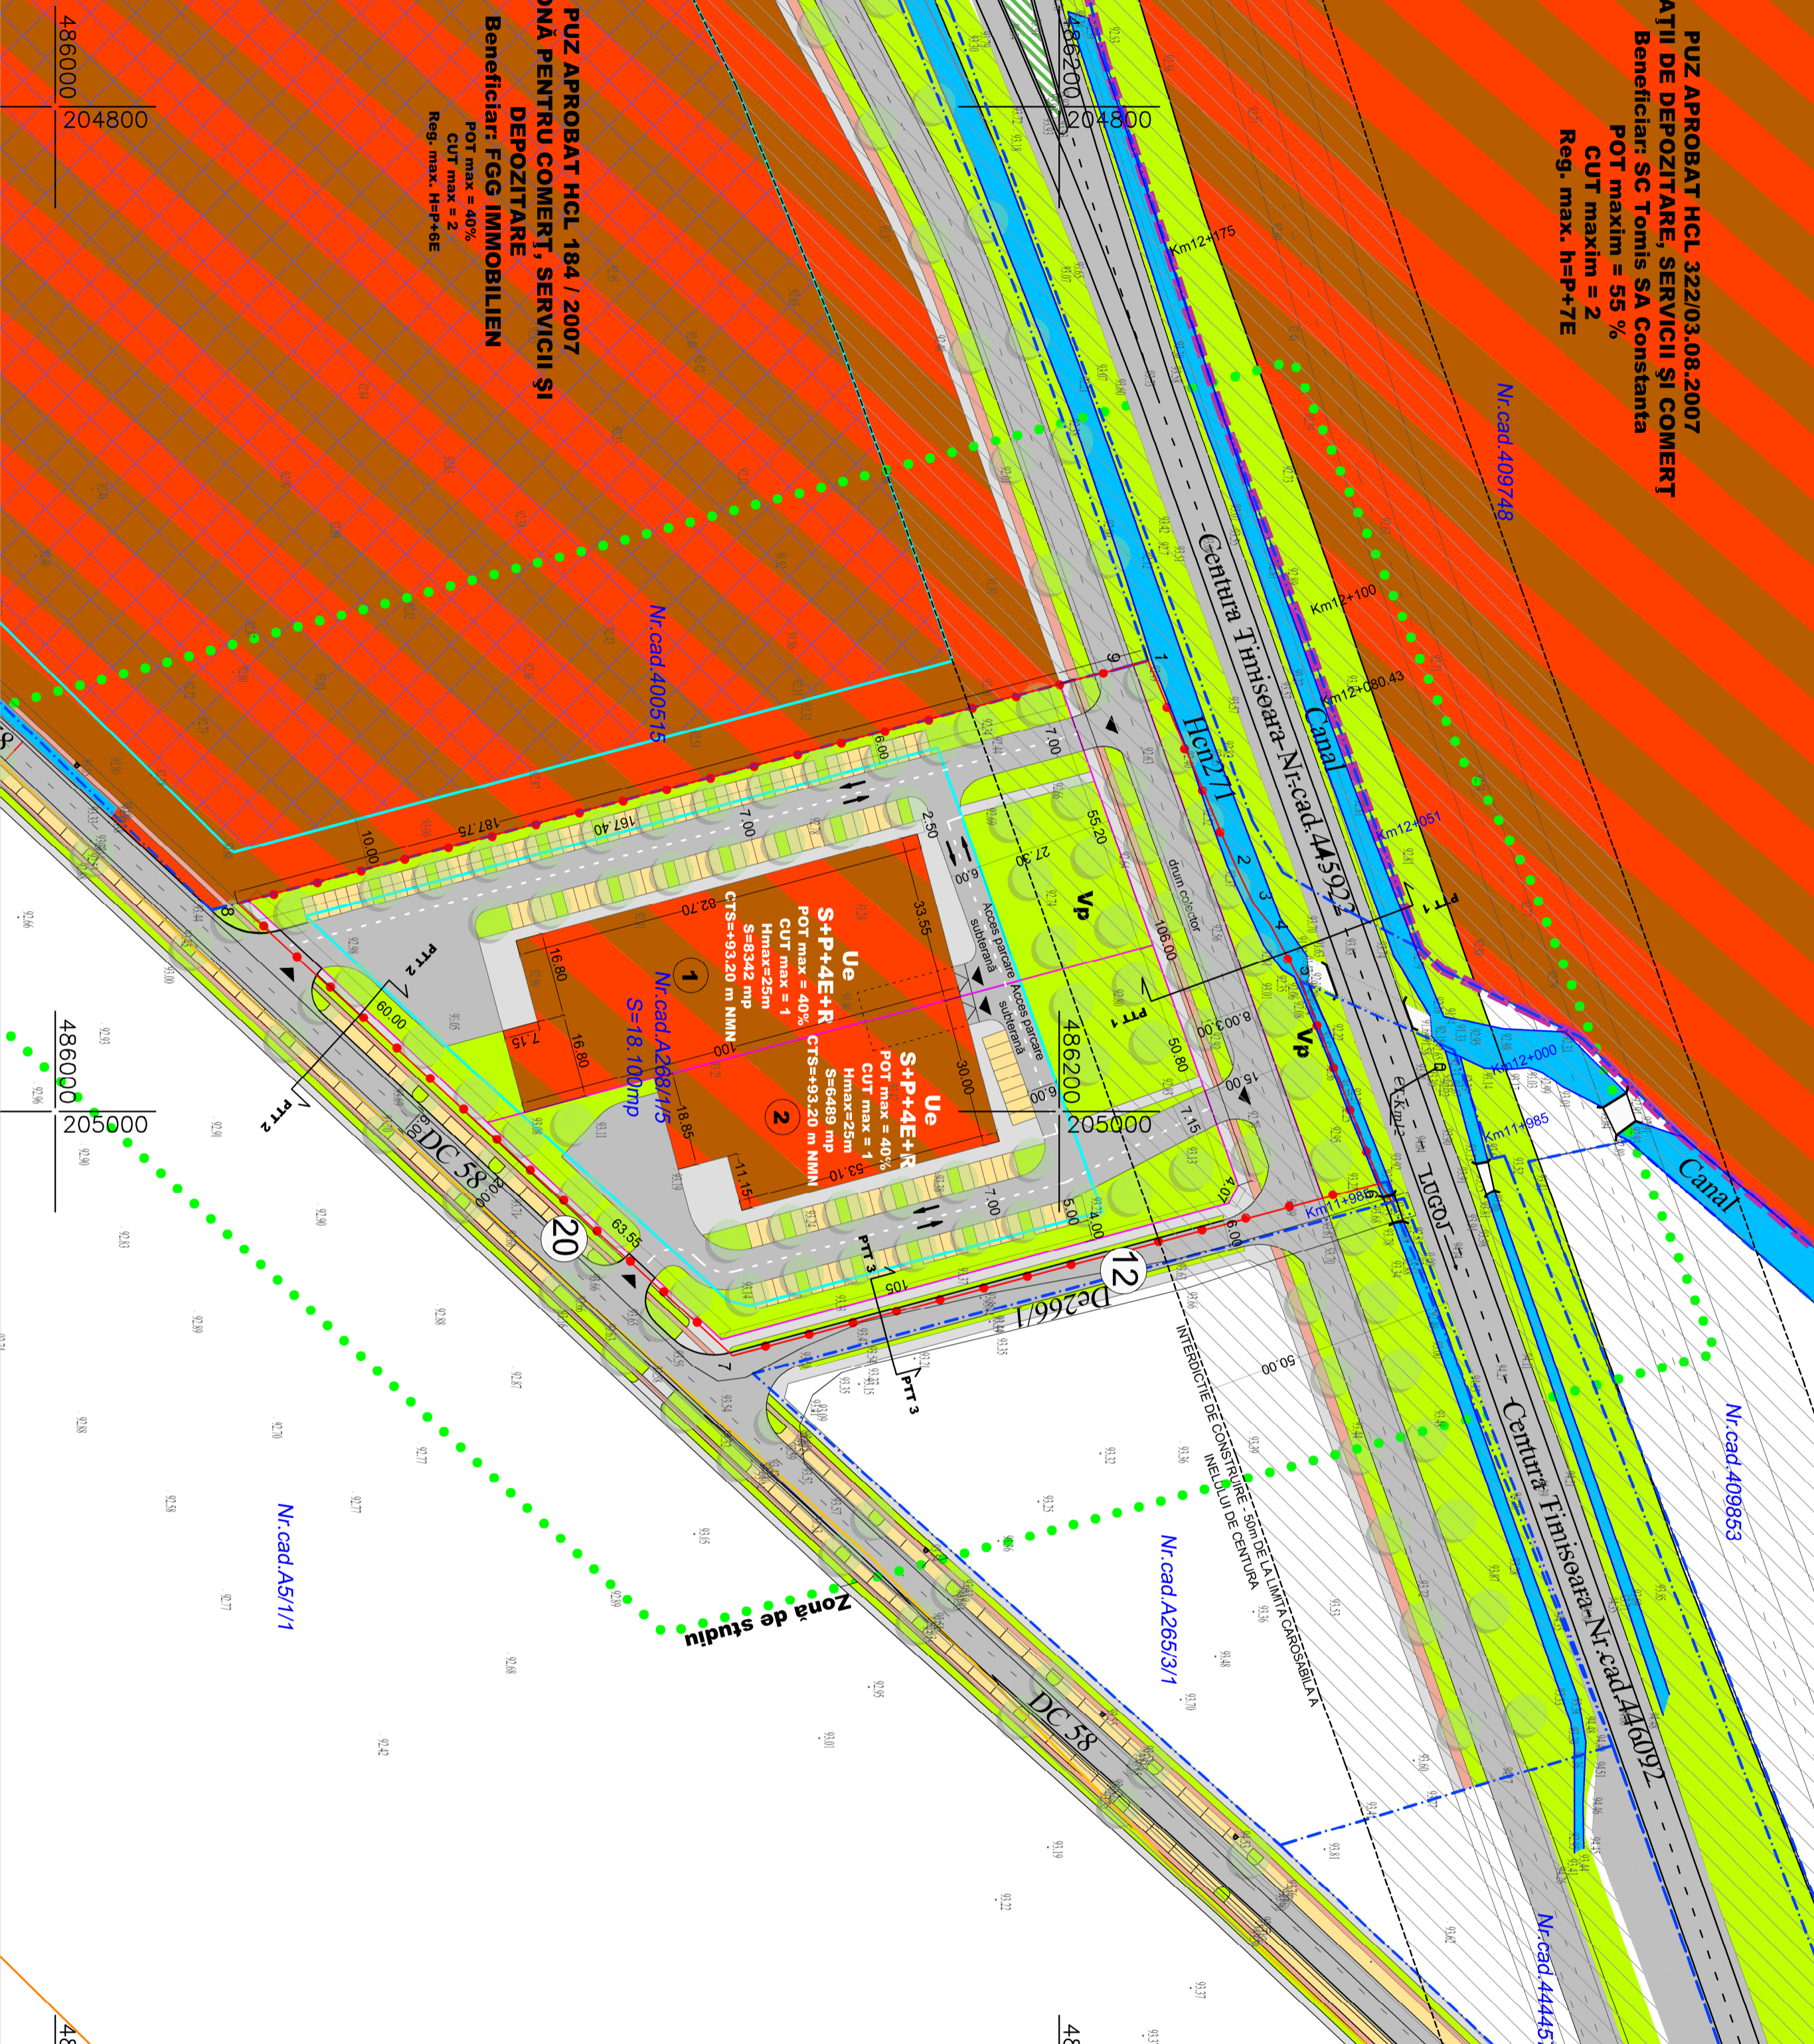

PLAN URBANISTIC ZONAL

Dezvoltare zonă de activități economice de tip industrial

Extirvan Municipiul Timisoara, CF 404005
Stereu-18100mp

		nr. proiect: 180/2019	
Beneficiar: Răduțiu Andreea Monica, Răduțiu Gh. Cornel, Gheorghe Răduțiu Gheorghe Cornel		nr. planșă: U06	
amplasament: CF 404005, extirvan Timișoara, jud. Timiș			
nr. proiect: 180/2019	scara: 1:1000	titlu proiect: Zona de activități economice de tip industrial	faza: PZL
proiectant de urbanism: arh. univ. Bișu Cosmin Sandu	data: 06.2021	titlu planșă: PLAN MOBILARE	
deseinat: arh. Olimpia Onel			