
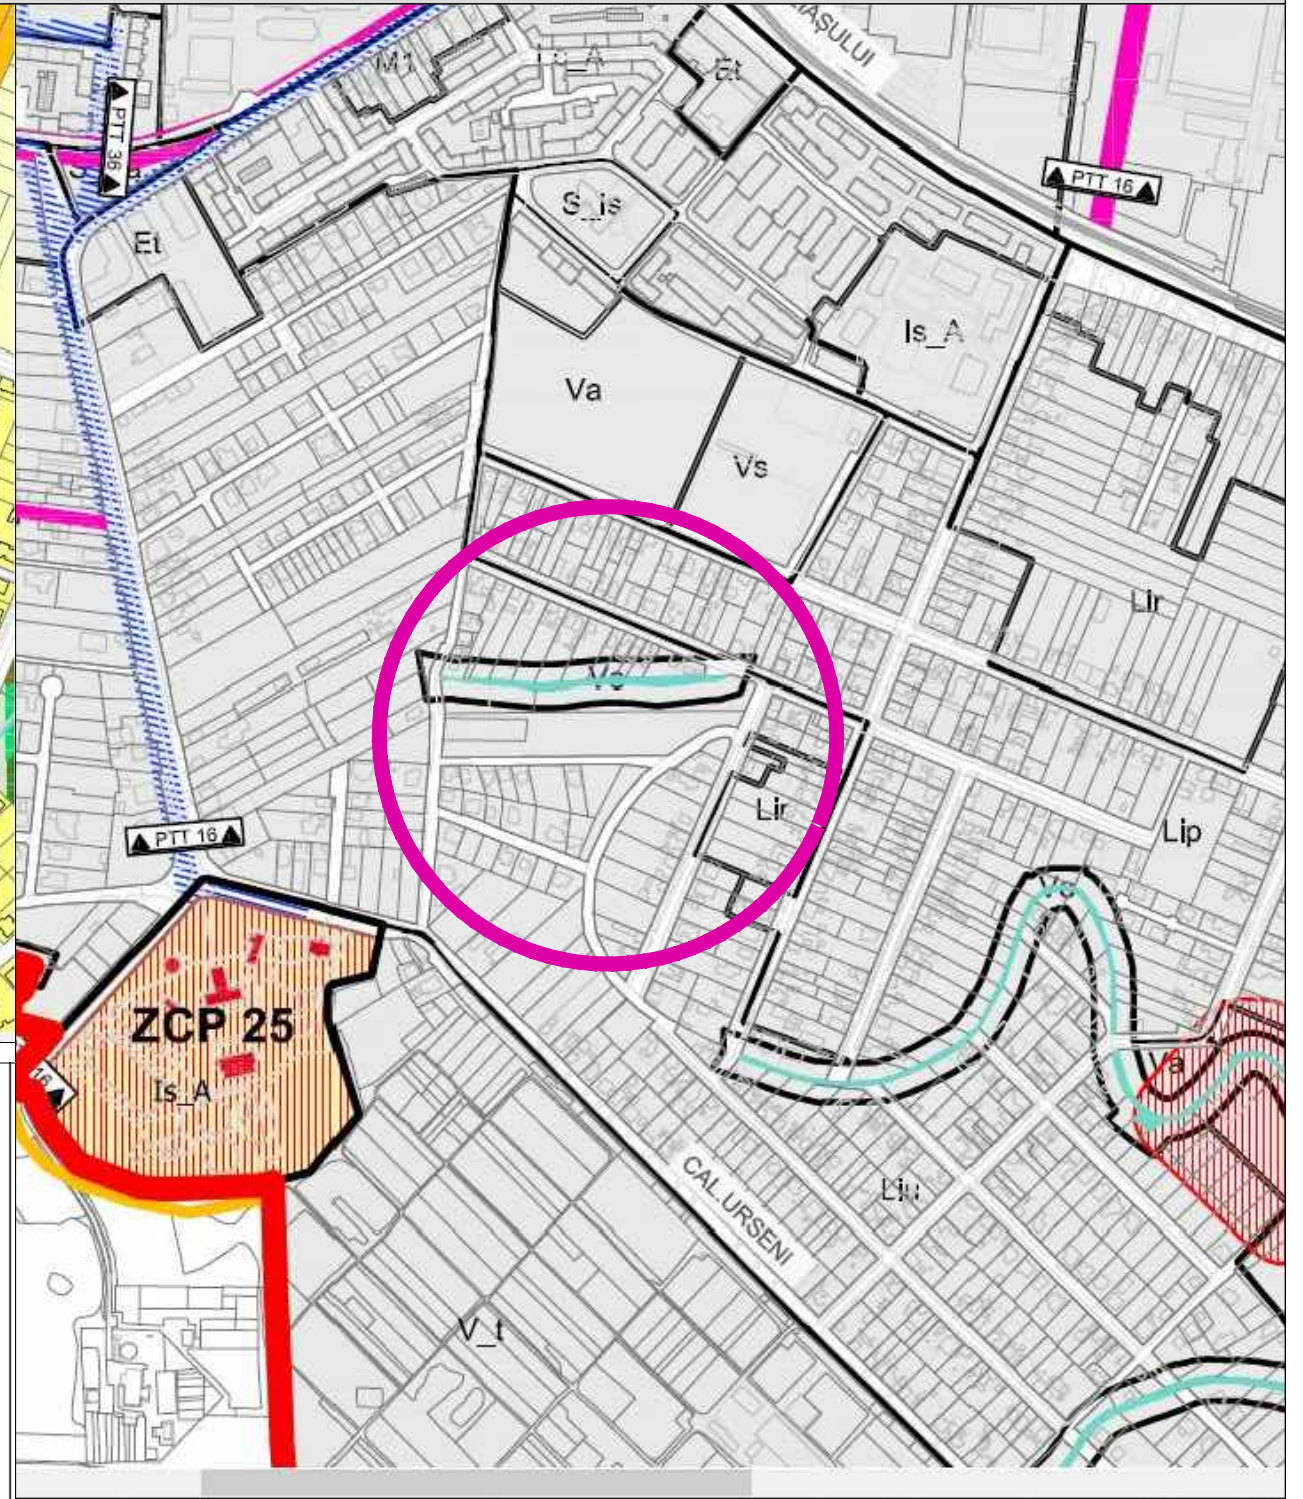


# PLAN URBANISTIC ZONAL

ELABORARE PUZ ZONA LOCUINTE  
EXTRAS P.U.G. TIMISOARA IN CURS DE  
APROBARE - ETAPA 3

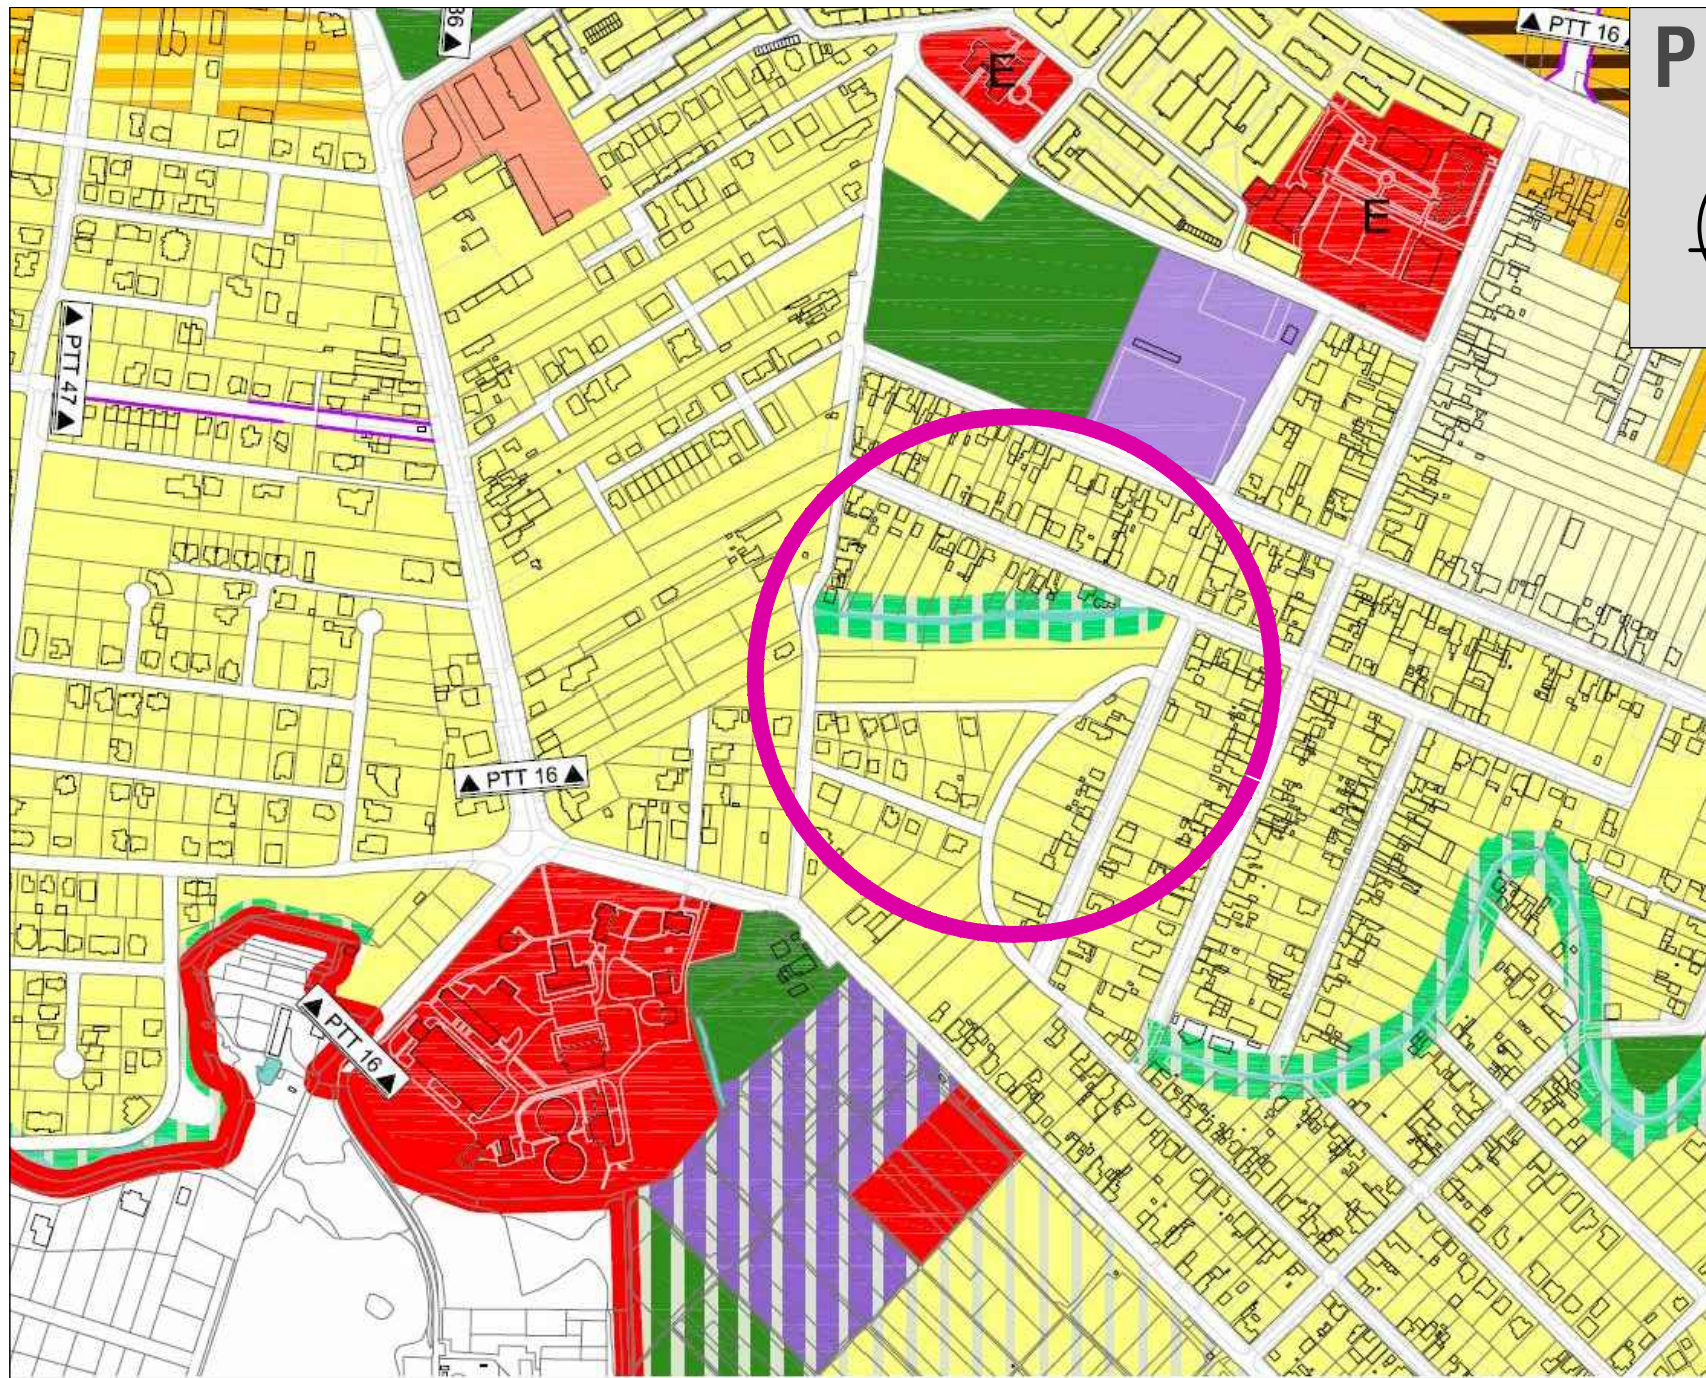

## 2. ZONIFICAREA TERITORIULUI INTRAVILAN

- ZONĂ LOCUINȚE CU DOTĂRI DE INTERES LOCAL
- ZONĂ LOCUINȚE CU DOTĂRI DE INTERES LOCAL ȘI GENERAL
- ZONĂ LOCUIRE - CĂMINE STUDENȚEȘTI
- ZONĂ DE LOCUINȚE DE MICĂ DENSITATE PE TERITORIU FĂRĂ INFRASTRUCTURĂ COMPLETĂ
- ZONĂ MIXTĂ LOCUINȚE ȘI SERVICII
- ZONĂ CENTRALĂ
- ZONĂ DE NUCLEE DE SERVICII, ACTIVITĂȚI COMERCIALE, DE TURISM, BIROURI ÎN AFARA ZONEI CENTRALE
- ZONĂ ACTIVITĂȚI ECONOMICE CU CARACTER INDUSTRIAL, ATELIERE, STAȚII DE ALIMENTARE
- ZONĂ ACTIVITĂȚI ECONOMICE MICA PRODUCȚIE, RETAIL CASH & CARRY, SHOWROOM
- ZONĂ INSTITUȚII PUBLICE ȘI DE INTERES PUBLIC

## L LOCUIRE

- Liu ZONĂ DE LOCUINȚE CU REGIM REDUS DE ÎNĂLȚIME DISPUSE PE UN PARCELAR DE TIP URBAN
- Lip ZONĂ DE LOCUINȚE CU REGIM REDUS DE ÎNĂLȚIME DISPUSE PE UN PARCELAR DE TIP PERIFERIC
- Lir ZONĂ DE LOCUINȚE CU REGIM REDUS DE ÎNĂLȚIME CU CARACTER RURAL
- Lid ZONĂ DE LOCUINȚE INDIVIDUALE DE MICĂ DENSITATE PE TERITORIU FĂRĂ INFRASTRUCTURĂ COMPLETĂ
- Li/c ZONĂ LOCUINȚE INDIVIDUALE, SEMICOLECTIVE ȘI COLECTIVE MICI
- Lc\_A ANSAMBLURI DE LOCUINȚE COLECTIVE
- S\_L SUBZONĂ DE LOCUINȚE CU REGIM REDUS DE ÎNĂLȚIME DISPUSE PE PARCELE IZOLATE ÎN INTERIORUL ANSAMBLURILOR DE LOCUINȚE COLECTIVE CU INTERDICȚIE DE CONSTRUIRE
- Lc LOCUINȚE COLECTIVE

Specialist RUR	arch. Delia Vizitiu	Semnatura			
	S.C. ARHITECTIM S.R.L. CUI 41583840, J 35/ 3336/30.08. 2019 Timisoara, Str. Delfinului, nr. 1, camera 1, sc. B, ap. 2, jud. Timis Tel.: 0745438256 / E-mail: proiectare@arhitectim.ro		Beneficiar:	SURU IOAN, TARANU MIRCEA-GHEORGHE, TARANU GEORGEVCA, MUNICIPIUL TIMISOARA	Proiect nr: 31/2020
	Specificatie	Nume	Semnatura	Scara:	Titlu proiect:
Sef proiect	arch. Delia Vizitiu			-	P.U.Z. ZONA LOCUINTE , mun. Timisoara, CF 452345, nr. top. 452345, CF 445303, nr. top. 445303, CF 445300, nr. top. 445300
Proiectat	arch. Delia Vizitiu			01	Titlu plansa:
Desenat	arch. Zbucea Simina			2022	EXTRAS DIN P.U.G. IN CURS DE APROBARE TIMISOARA - ETAPA 3
					Faza: P.U.Z. Pl. nr: U09