


INCADRARE IN ZONA

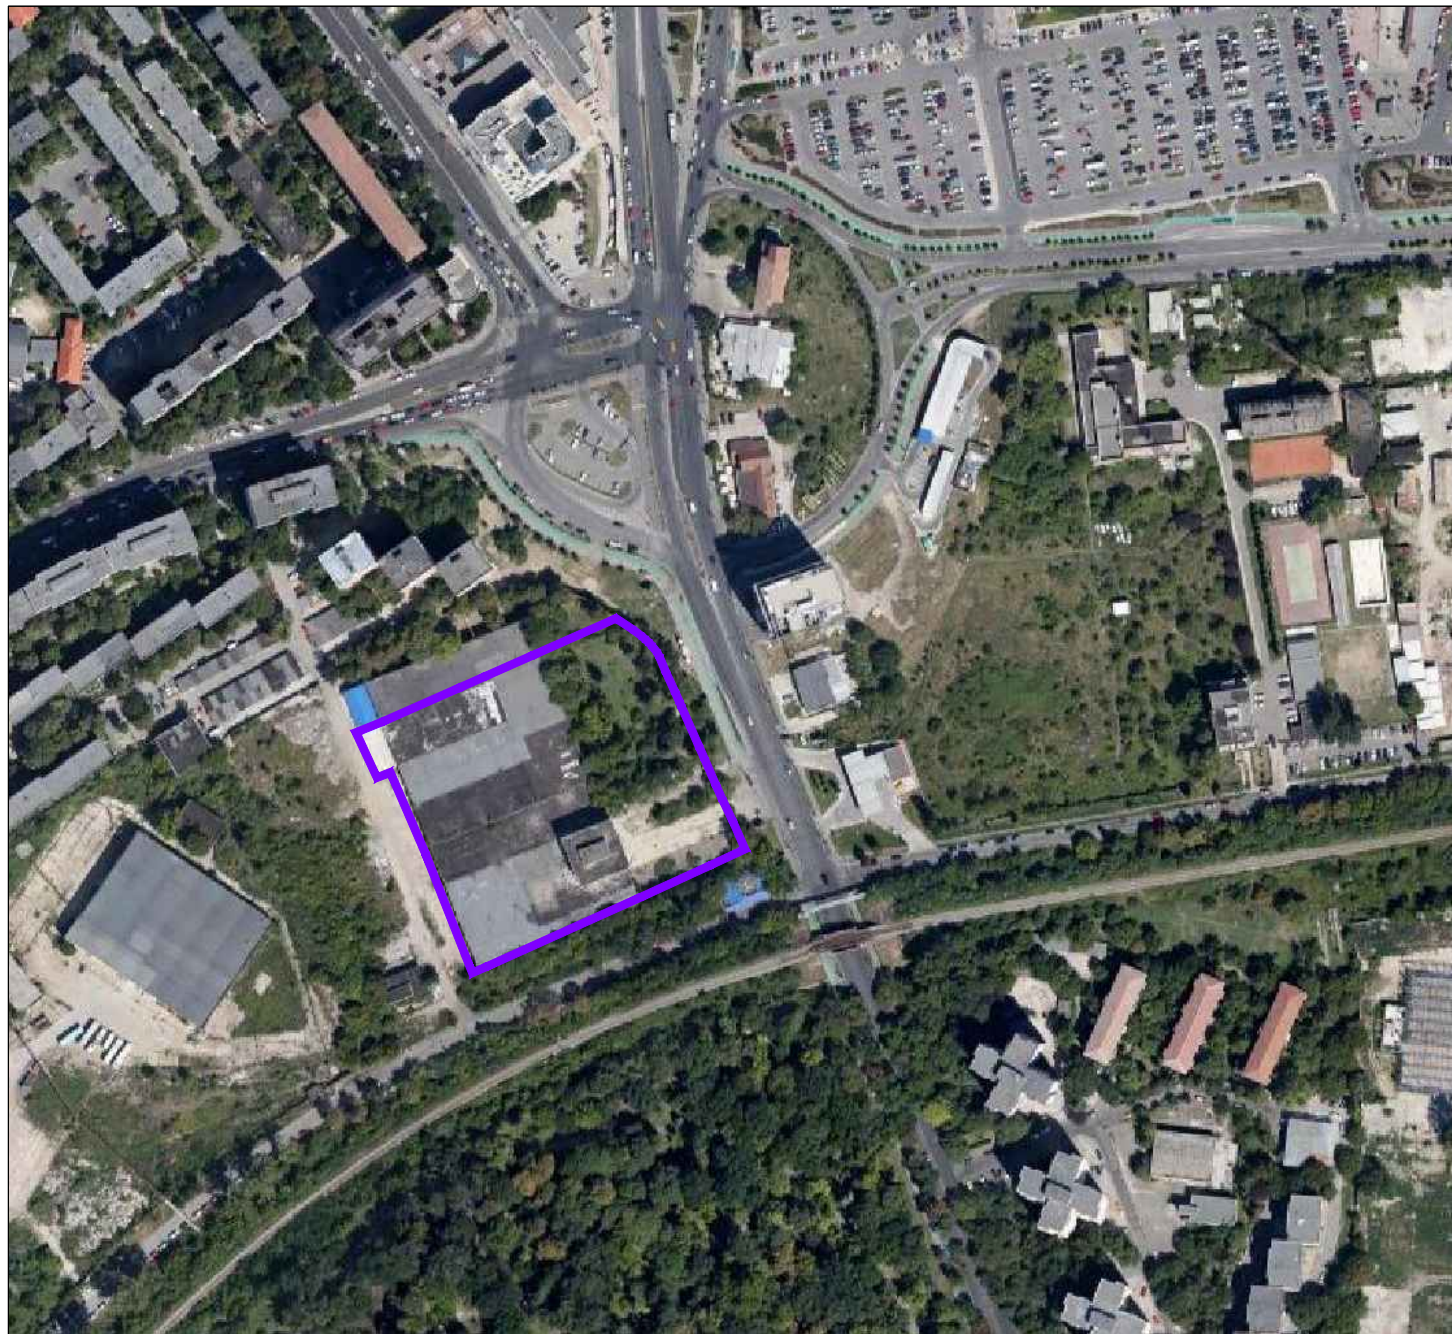


INCADRARE IN PUG

I - ZONA UNITATILOR INDUSTRIALE
 Ia - Subzona unităților industriale existente

Limita zona studiată

PUG Timișoara - Etapa 3 // HCL nr. 428/2013

RiM C // Restructurarea zonelor cu caracter industrial, centrale - zonă mixtă

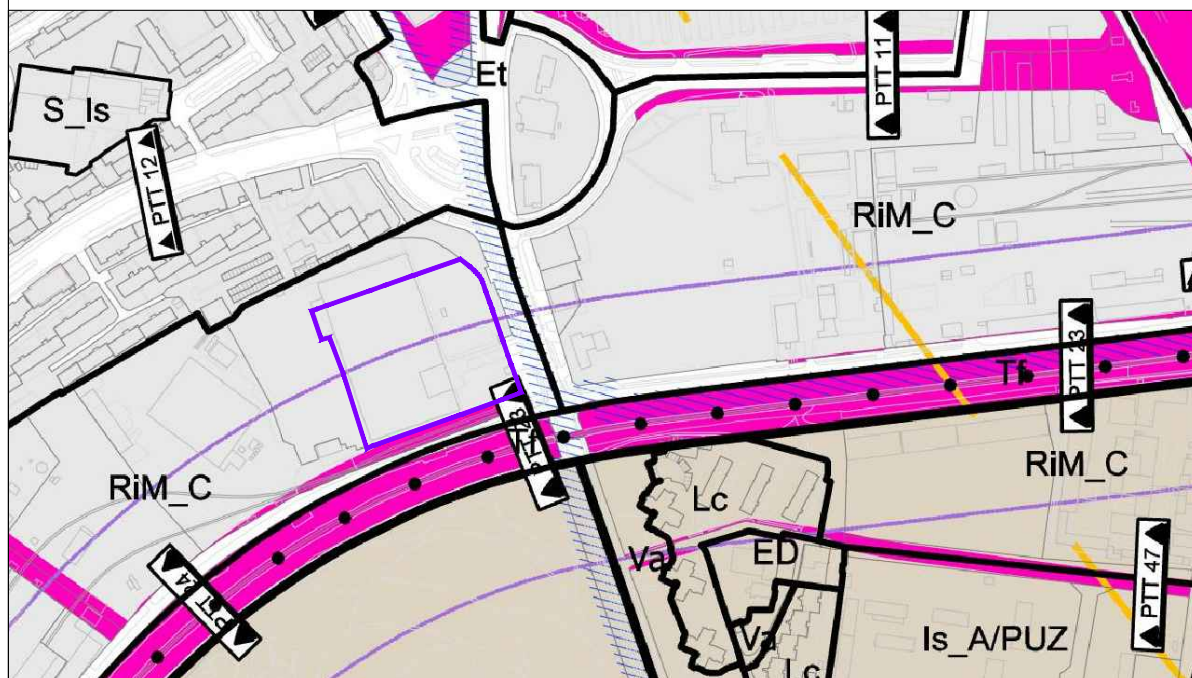

VERIFICATOR/ EXPERT	NUME	SEMNATURA	CERINTA	REFERAT/EXPERTIZA NR./DATA
PILOT TEAM proiectare pentru constructii Str. 3 August 1919 nr. 19 ap. 2A, Timisoara				Beneficiar: SC FRI-EL REAL ESTATE SRL Proiect nr. 14.09/180/2018
SPECIFICATIE SEF PROIECT INTOCMIT DESENAT				Amplasament: Timisoara, Calea Aradului nr. 1 Faza: P.U.Z. Rev. 01 Planșa nr. 01.1
Nume: Arh. Laura Marculescu Semnatura: Arh. Laura Marculescu Data: 05.2020			Obiect: Modificare PUZ aprobat prin HCL nr. 503/2015 Titlu planșa: INCADRARE IN ZONA INCADRARE IN PUG	