


PLAN URBANISTIC ZONAL  
 Modificare PUZ aprobat prin HCL nr. 503/2015  
 Timisoara, Calea Aradului nr. 1

PROPRIETATEA ASUPRA TERENURILOR

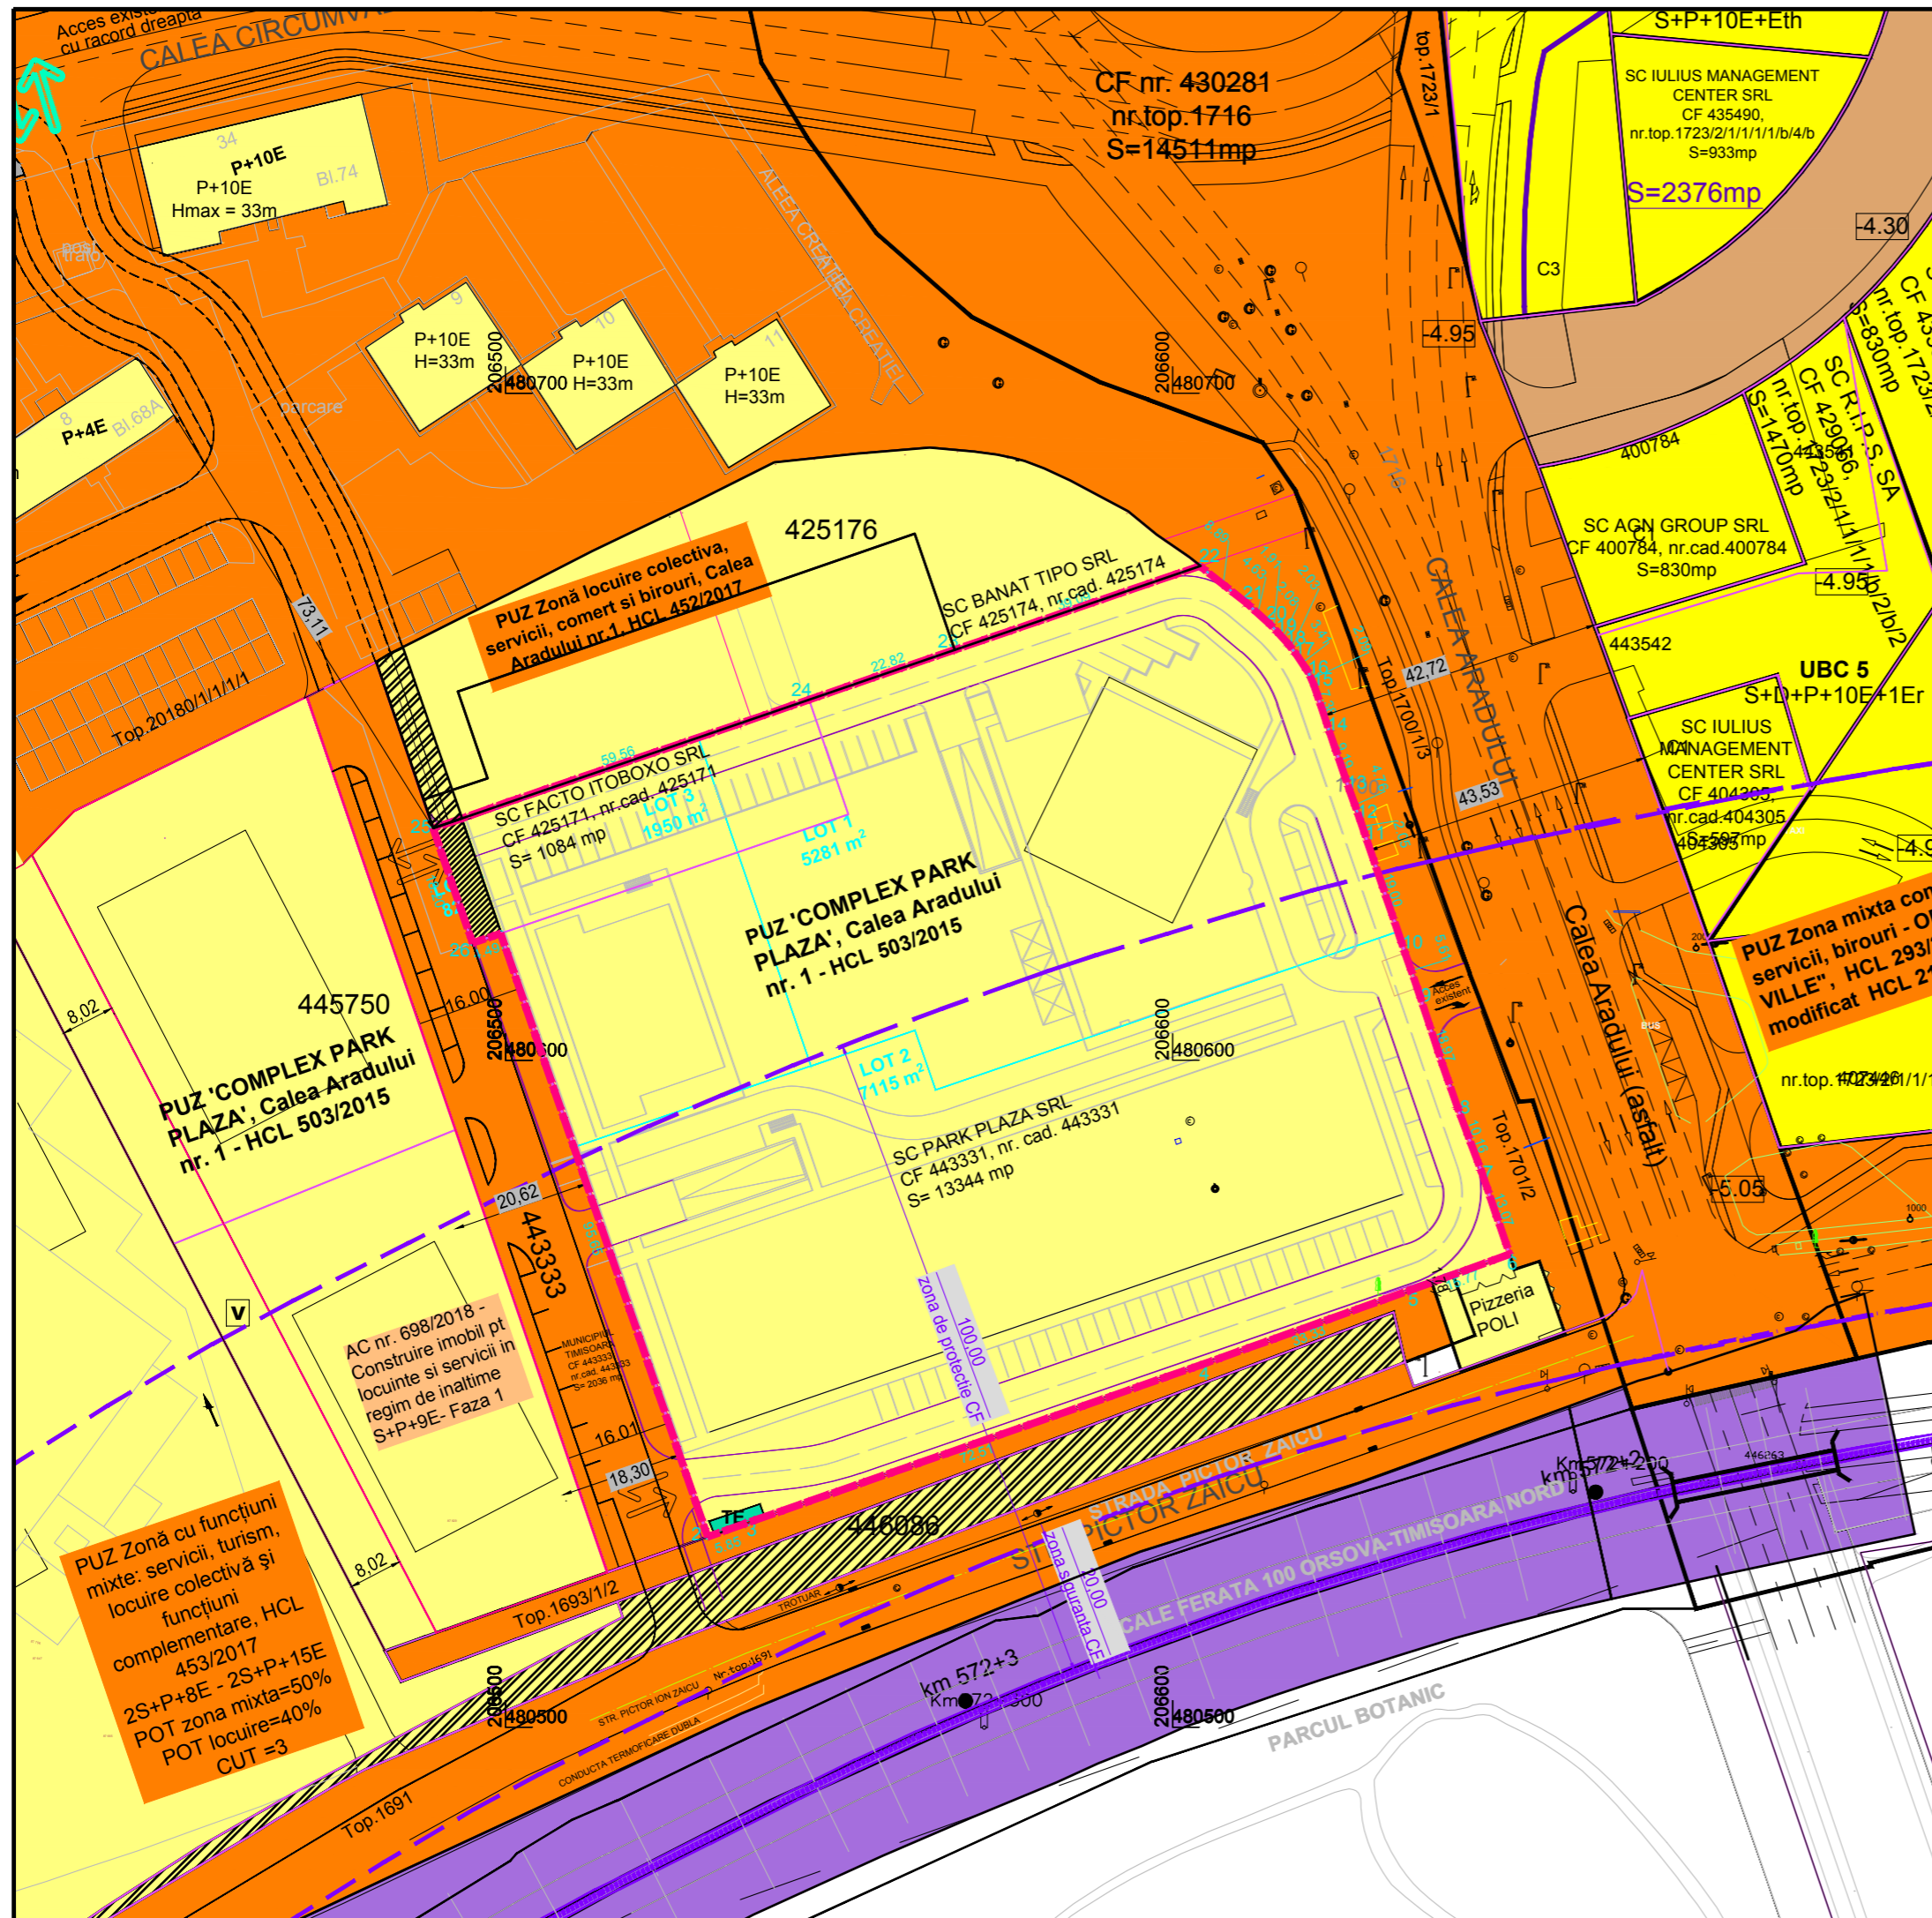

LEGENDA

- Limita zona studiata
  - Limite cadastrale existente
  - Limite parcele propuse
  - Zona de protectie CF=100m/ siguranta CF=20m
  - Teren proprietate publica de interes national
  - Teren proprietate publica de interes local
  - Teren proprietate privata a UAT Timisoara
  - Teren proprietate privata a persoanelor fizice sau juridice
  - Teren proprietate privata a persoanelor juridice propus pentru a trece in domeniul public
  - Teren proprietate privata a persoanelor juridice propus pentru a trece in domeniul public prin documentatii aprobate anterior
- Teren reglementat S= 14.428 mp  
 Teren care rămâne în proprietatea privată S= 14.346 mp  
 Teren ce va trece in domeniul public S = 82 mp

| VERIFICATOR/<br>EXPERT  | NUME                  | SEMNATURA | CERINTA          | REFERAT/EXPERTIZA NR./DATA                                 |
|---|-----------------------|-----------|------------------|--|
| <b>PILOT TEAM</b><br>proiectare pentru constructii<br>Str. 3 August 1919 nr. 19 ap. 2A, Timisoara |                       |           |                  | Beneficiar:<br>SC FRI-EL REAL ESTATE SRL                   |
|   |                       |           |                  | Amplasament:<br>Timisoara, Calea Aradului nr. 1            |
| SPECIFICATIE  | NUME                  | SEMNATURA | scara:           | Obiect:<br>Modificare PUZ aprobat prin<br>HCL nr. 503/2015 |
| SEF PROIECT   | Arh. Laura Marculescu |           | 1: 1000          | Titlu plansa:<br>PROPRIETATEA<br>ASUPRA TERENURILOR        |
| INTOCMIT  | Arh. Laura Marculescu |           | data:<br>05.2020 |  |
| DESENAT   | Arh. Glad Tudora      |           |                  |  |
|   |                       |           |                  | Proiect nr.<br>14.09/180/2018                              |
|   |                       |           |                  | Faza:<br>P.U.Z.  |
|   |                       |           |                  | Rev.<br>05   |
|   |                       |           |                  | Plansa nr.<br>04   |