


PRIMĂRIA MUNICIPIULUI TIMIȘOARA ©
 Biroul Banca de Date Urbană
 Extras din planul de bază al municipiului
 Că referință pentru lucrări în continuare
 scara 1:1000
 EDIȚIE 2015
 Data 28.11.2019



ACEST PROIECT ȘI INFORMAȚIILE CUPRINSE ÎN EL NU POT FI COPIATE, REPRODUSE SAU UTILIZATE PARȚIAL SAU ÎN ÎNTREGIME DECAT CU ACORDUL SCRIS AL "3d archiDraw srl" ȘI NU VOR FI FOLOSITE ÎN ALT SCOP DECAT CEL PENTRU CARE AU FOST ELABORATE

Specialist RUR:		arh. Ciocan C. Constantin		REFERAT/EXPERTIZA-NR./DATA		
VERIFICATOR/ EXPERT		NUME	SEMNTURA	DERINTA		
Proiectant:		Sediul: Str. F.C. Ripensia nr.13, ap.20, 300566 Timisoara Birou: Str. Treboniu Laurean, nr.5, ap.8,300200 Timisoara Tel: 004 0723 587981 ; Fax: 004 0356 816440 ; E-mail: archidraw3d@yahoo.com; 3darchidraw@gmail.com CUI 30152744, J35/1087/05.05.2012 Cont: RO36INGB000099903004062		BENEFICIAR:		PR. NR.
SPECIFICATIE		NUME	SEMNTATURA	SCARA		
Sef proiect:		arh. Despotovics Roxana R.		DATA		
Proiectat:		arh. Despotovics Roxana R.		DENUMIRE PLANSA:		
Desenat:		arh. Cosovanu Mihai		feb 2022		
				SC LIDL ROMÂNIA SCS		
				03/2020		
				FAZA		
				P.U.Z.		
				PL. NR.		
				U00		

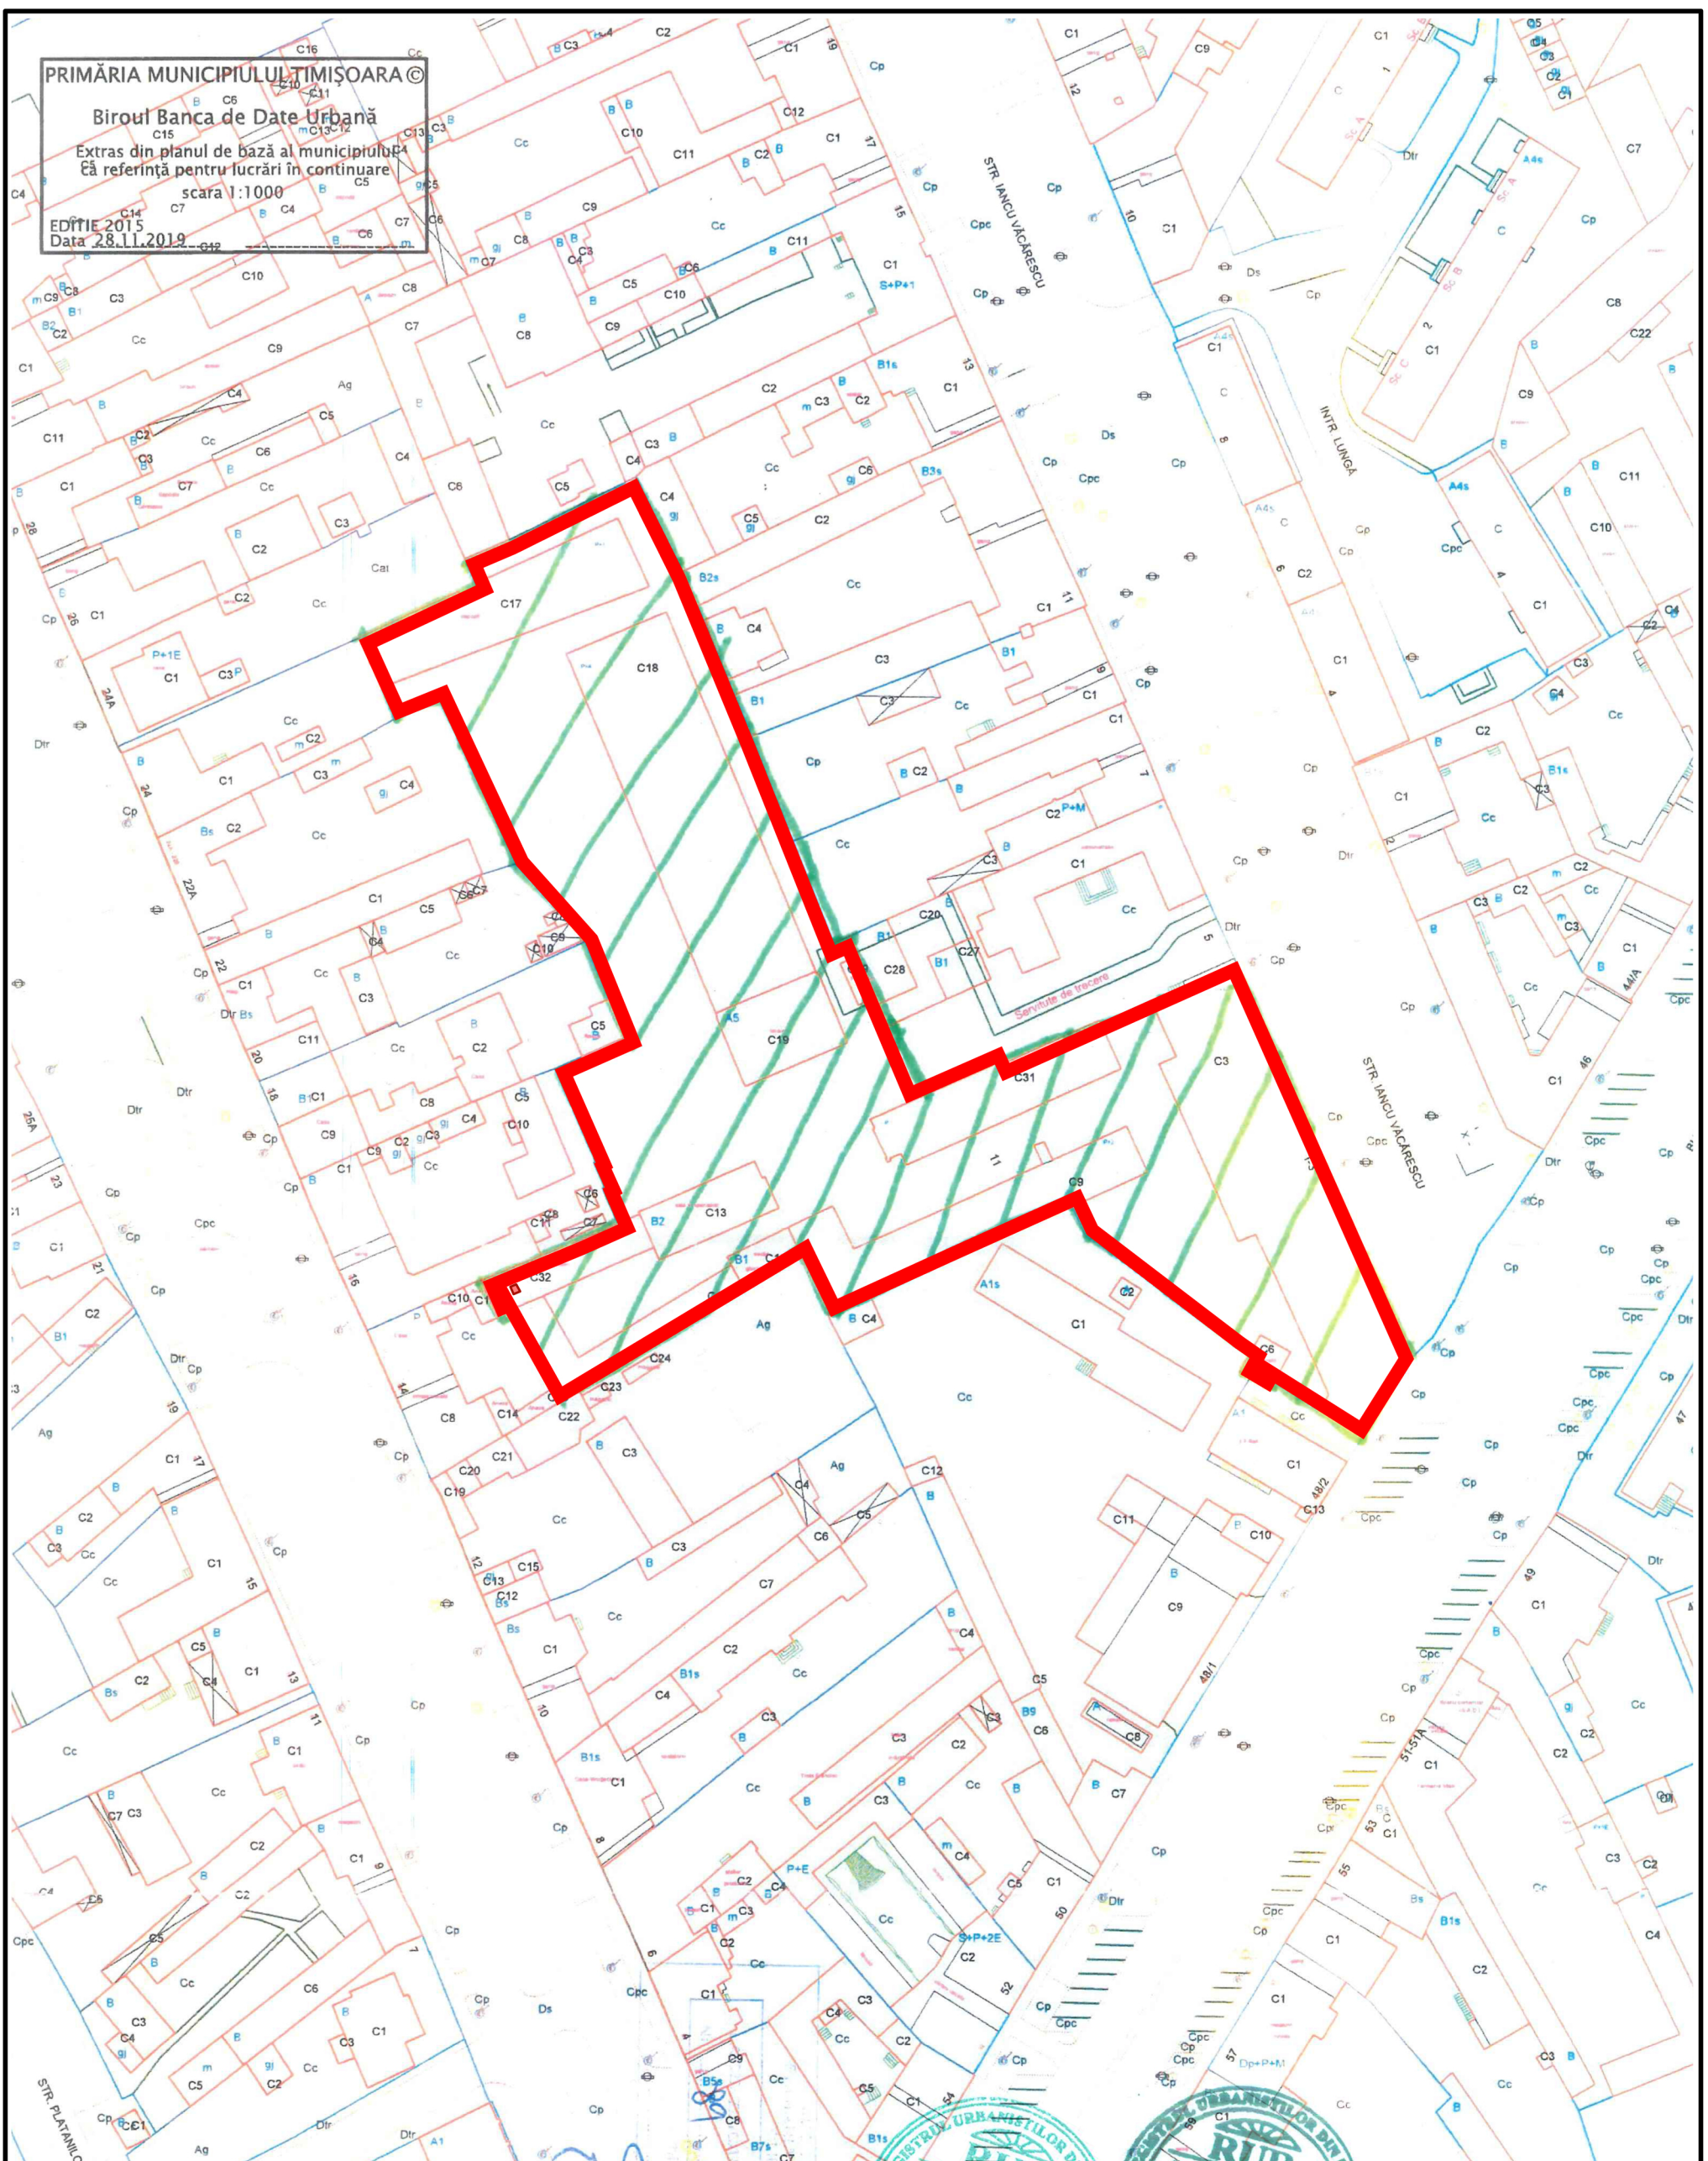