



PUZ - ZONA MIXTA: SPATII COMERCIALE, BIROURI, SERVICII, INDUSTRIE NEPOLUANTA, PRODUCTIE SI DEPOZITARE. AMPLASARE PANOURI PUBLICITARE, TOTEM/UNIPOL, SEMNALISTICA PE FATADESI IN INCINTA. AMENAJARE ACESE SI LOCURI DE PARCARE IN INCINTA.

jud. Timis, mun. Timisoara, CF nr. 447511, CF nr. 407777, CF nr. 407920, CF nr. 408436, CF nr. 409590, CF nr. 422819, CF nr. 422820, CF nr. 402821, CF nr. 422822, CF nr. 422823

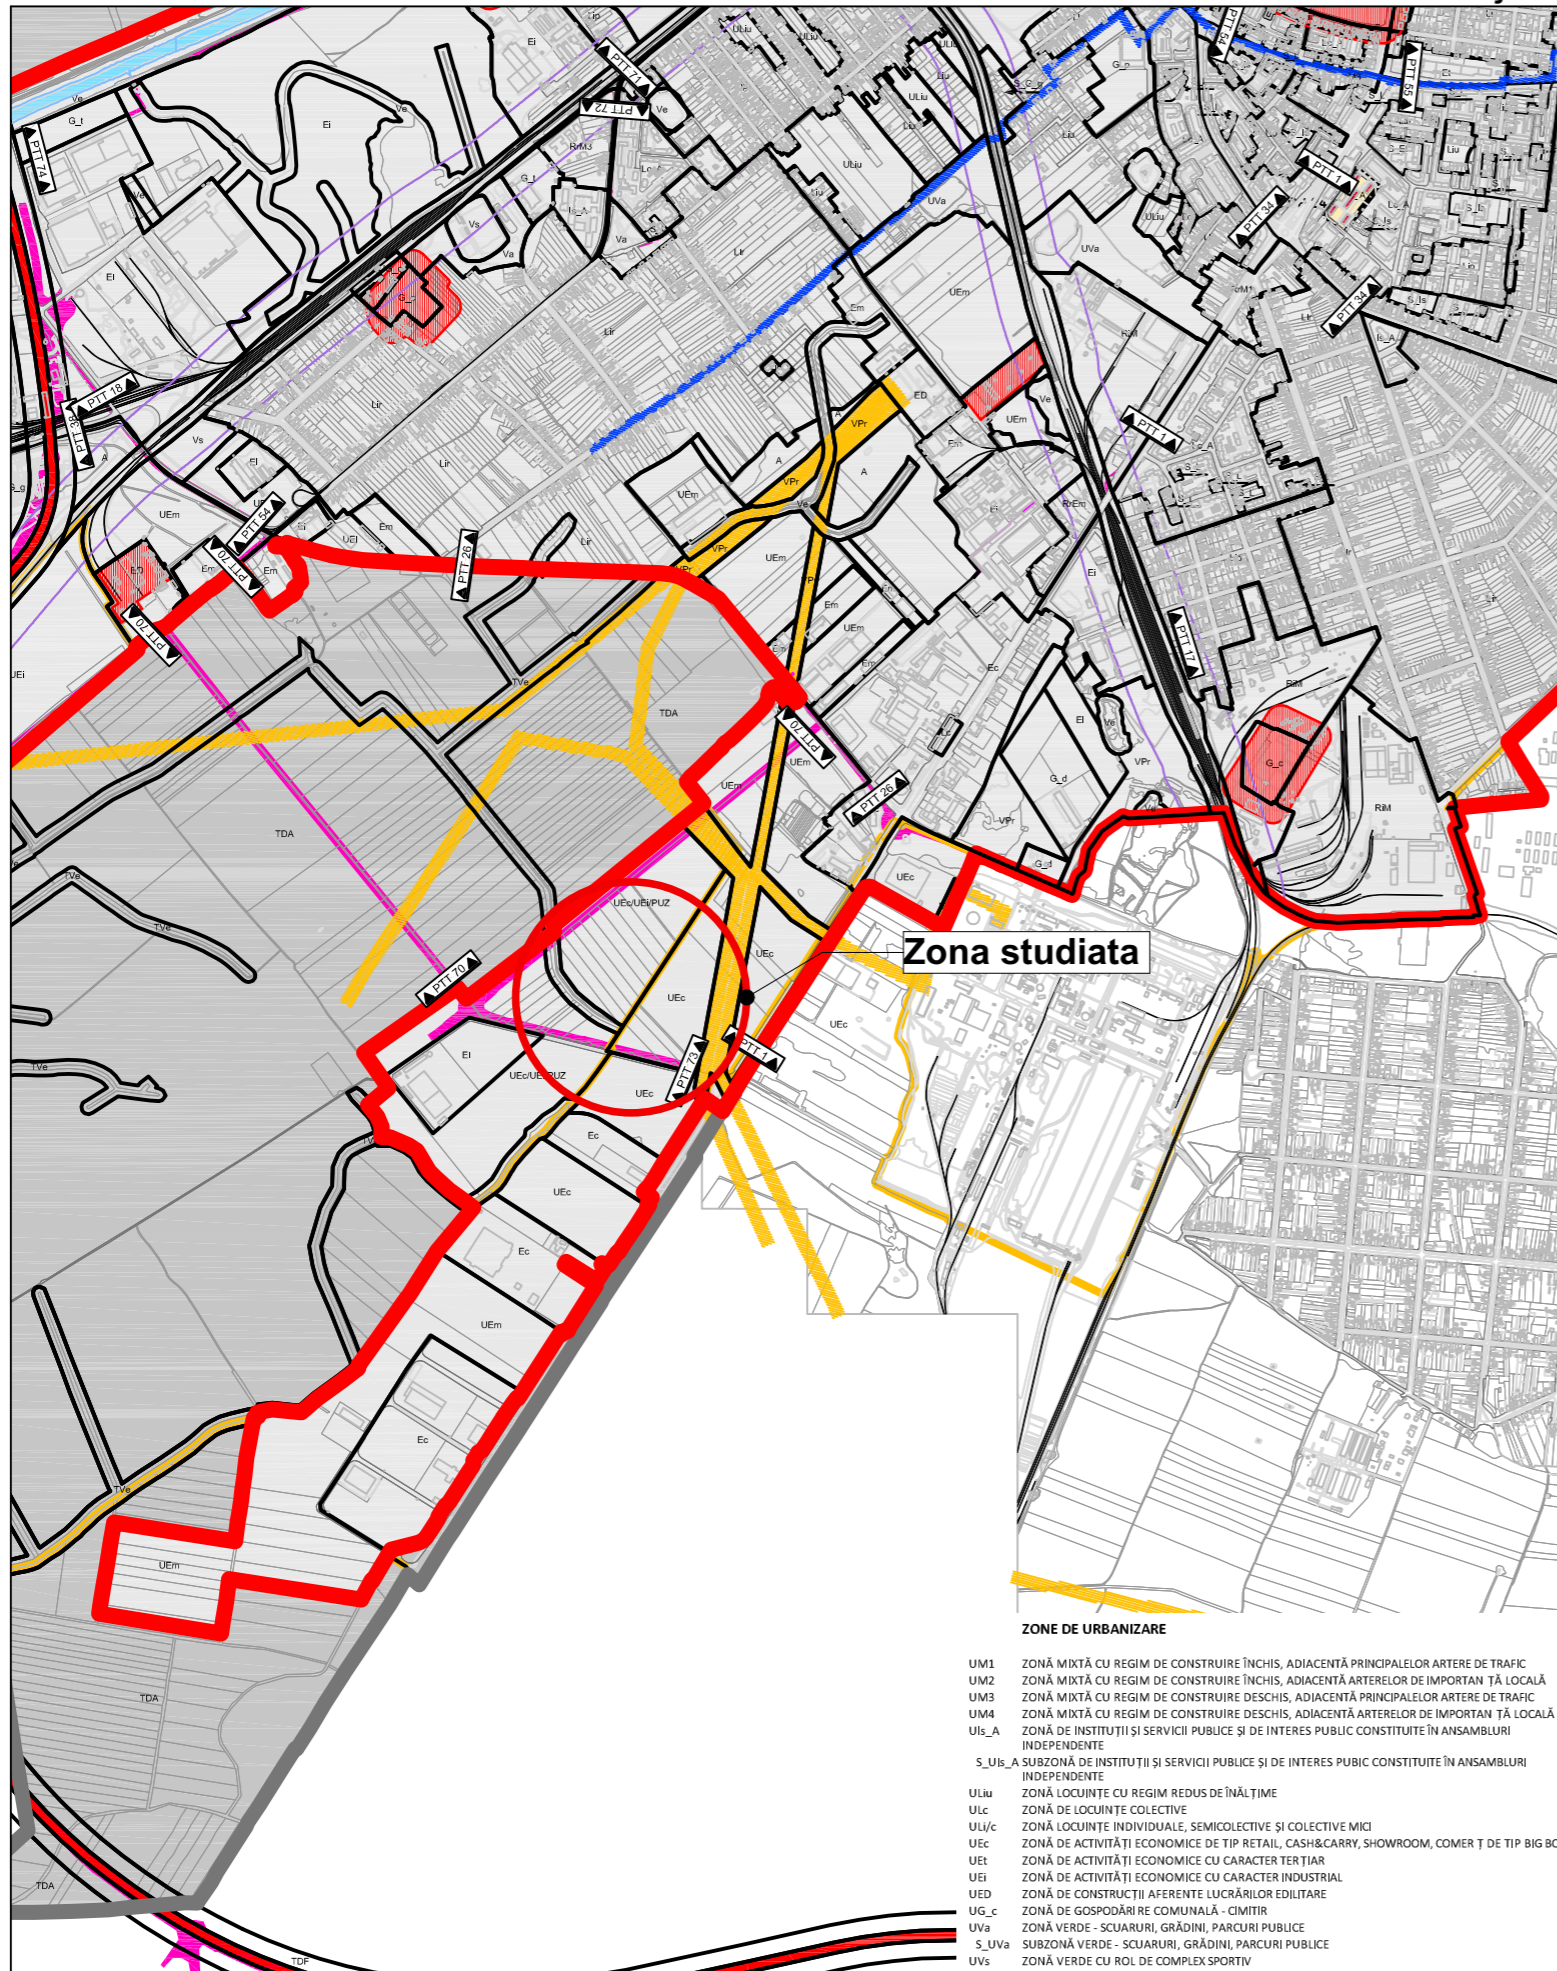

Incadrare in localitate

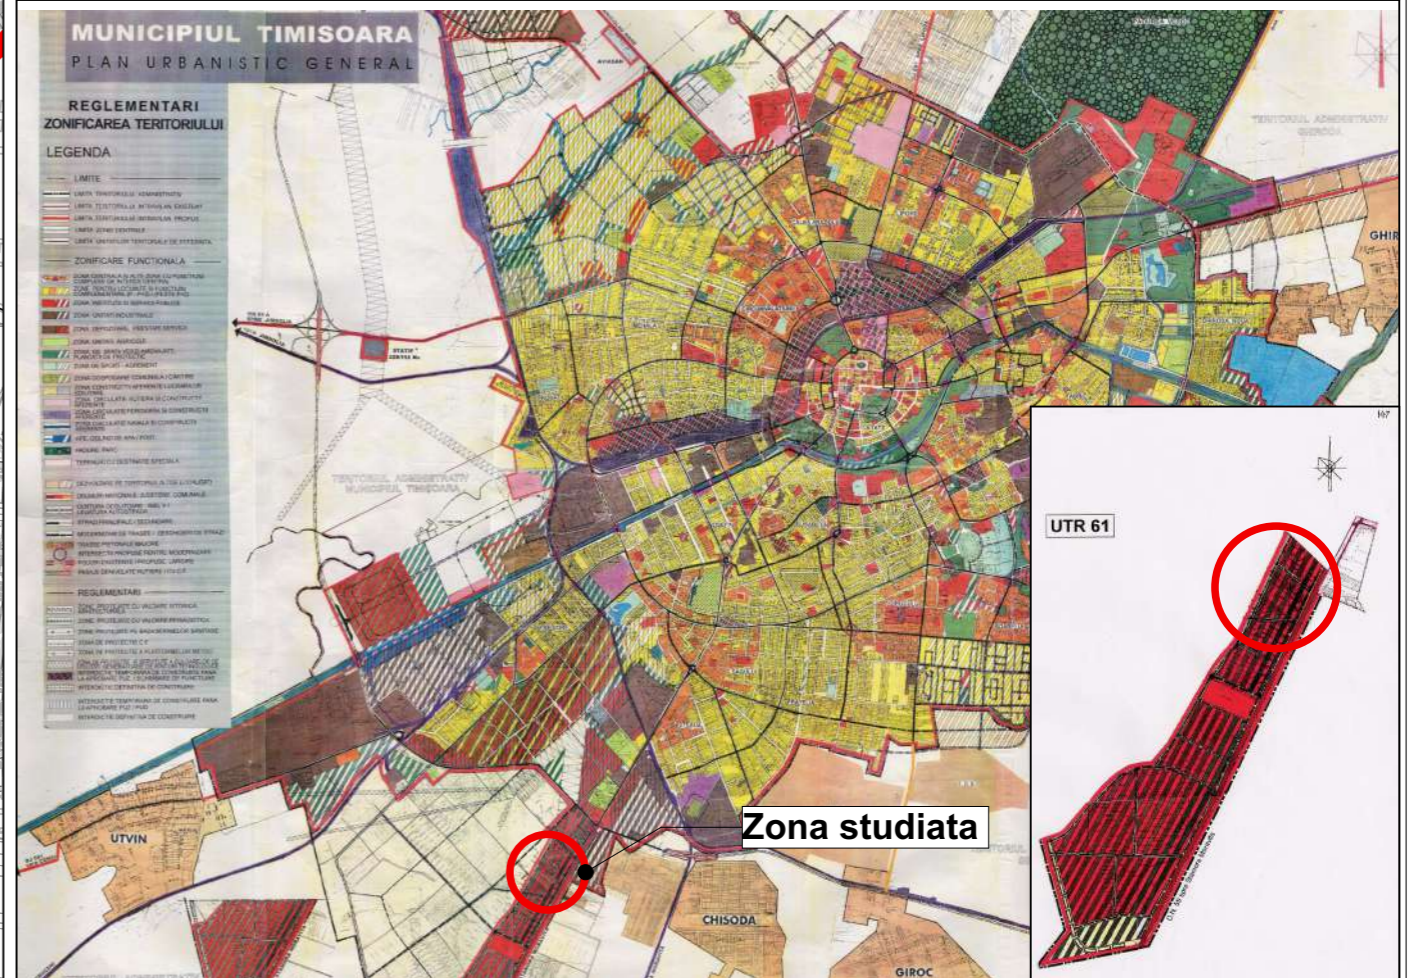

Incadrare in P.U.G. in vigoare

Coordonator R.U.R. :	urb. Carmen Falnita	referat/ expertiza nr.		
<p>S.C. LEVANT PROJECT S.R.L. timisoara, str. alexandru macedonski, nr. 1 tel: 0744 960 048, email: miron_suteu@yahoo.com</p>	Beneficiar: S.C. GELSEN-GSN CONSTRUCT S.R.L.		Nr. pr.:	
	Titlu proiect: PUZ - ZONA MIXTA: SPATII COMERCIALE, BIROURI, SERVICII, INDUSTRIE NEPOLUANTA, PRODUCTIE SI DEPOZITARE. AMPLASARE PANOURI PUBLICITARE, TOTEM/UNIPOL, SEMNALISTICA PE FATADE SI IN INCINTA. AMENAJARE ACESE SI LOCURI DE PARCARE IN INCINTA.			96/2020
Specificatie	NUME	SEMNATURA	Scara :	Amplasament: jud. Timis, mun. Timisoara, CF nr. 447511, CF nr. 407777, CF nr. 407920, CF nr. 408436, CF nr. 409590, CF nr. 422819, CF nr. 422820, CF nr. 402821, CF nr. 422822, CF nr. 422823
Sef proiect:	arh. Miron Suteu urb. Ana Fumică		1:1, 1:0.74	Faza: P.U.Z.
Proiectat si desenat:	arh. Bianca Penciu arh. Luiza-Isabela Dan arh. Ioana Petruți		Data : 01/2021	Nr. pl. : U.01
			Titlu plansa: PLAN DE INCADRARE IN LOCALITATE	

Incadrare in P.U.G. in lucru