
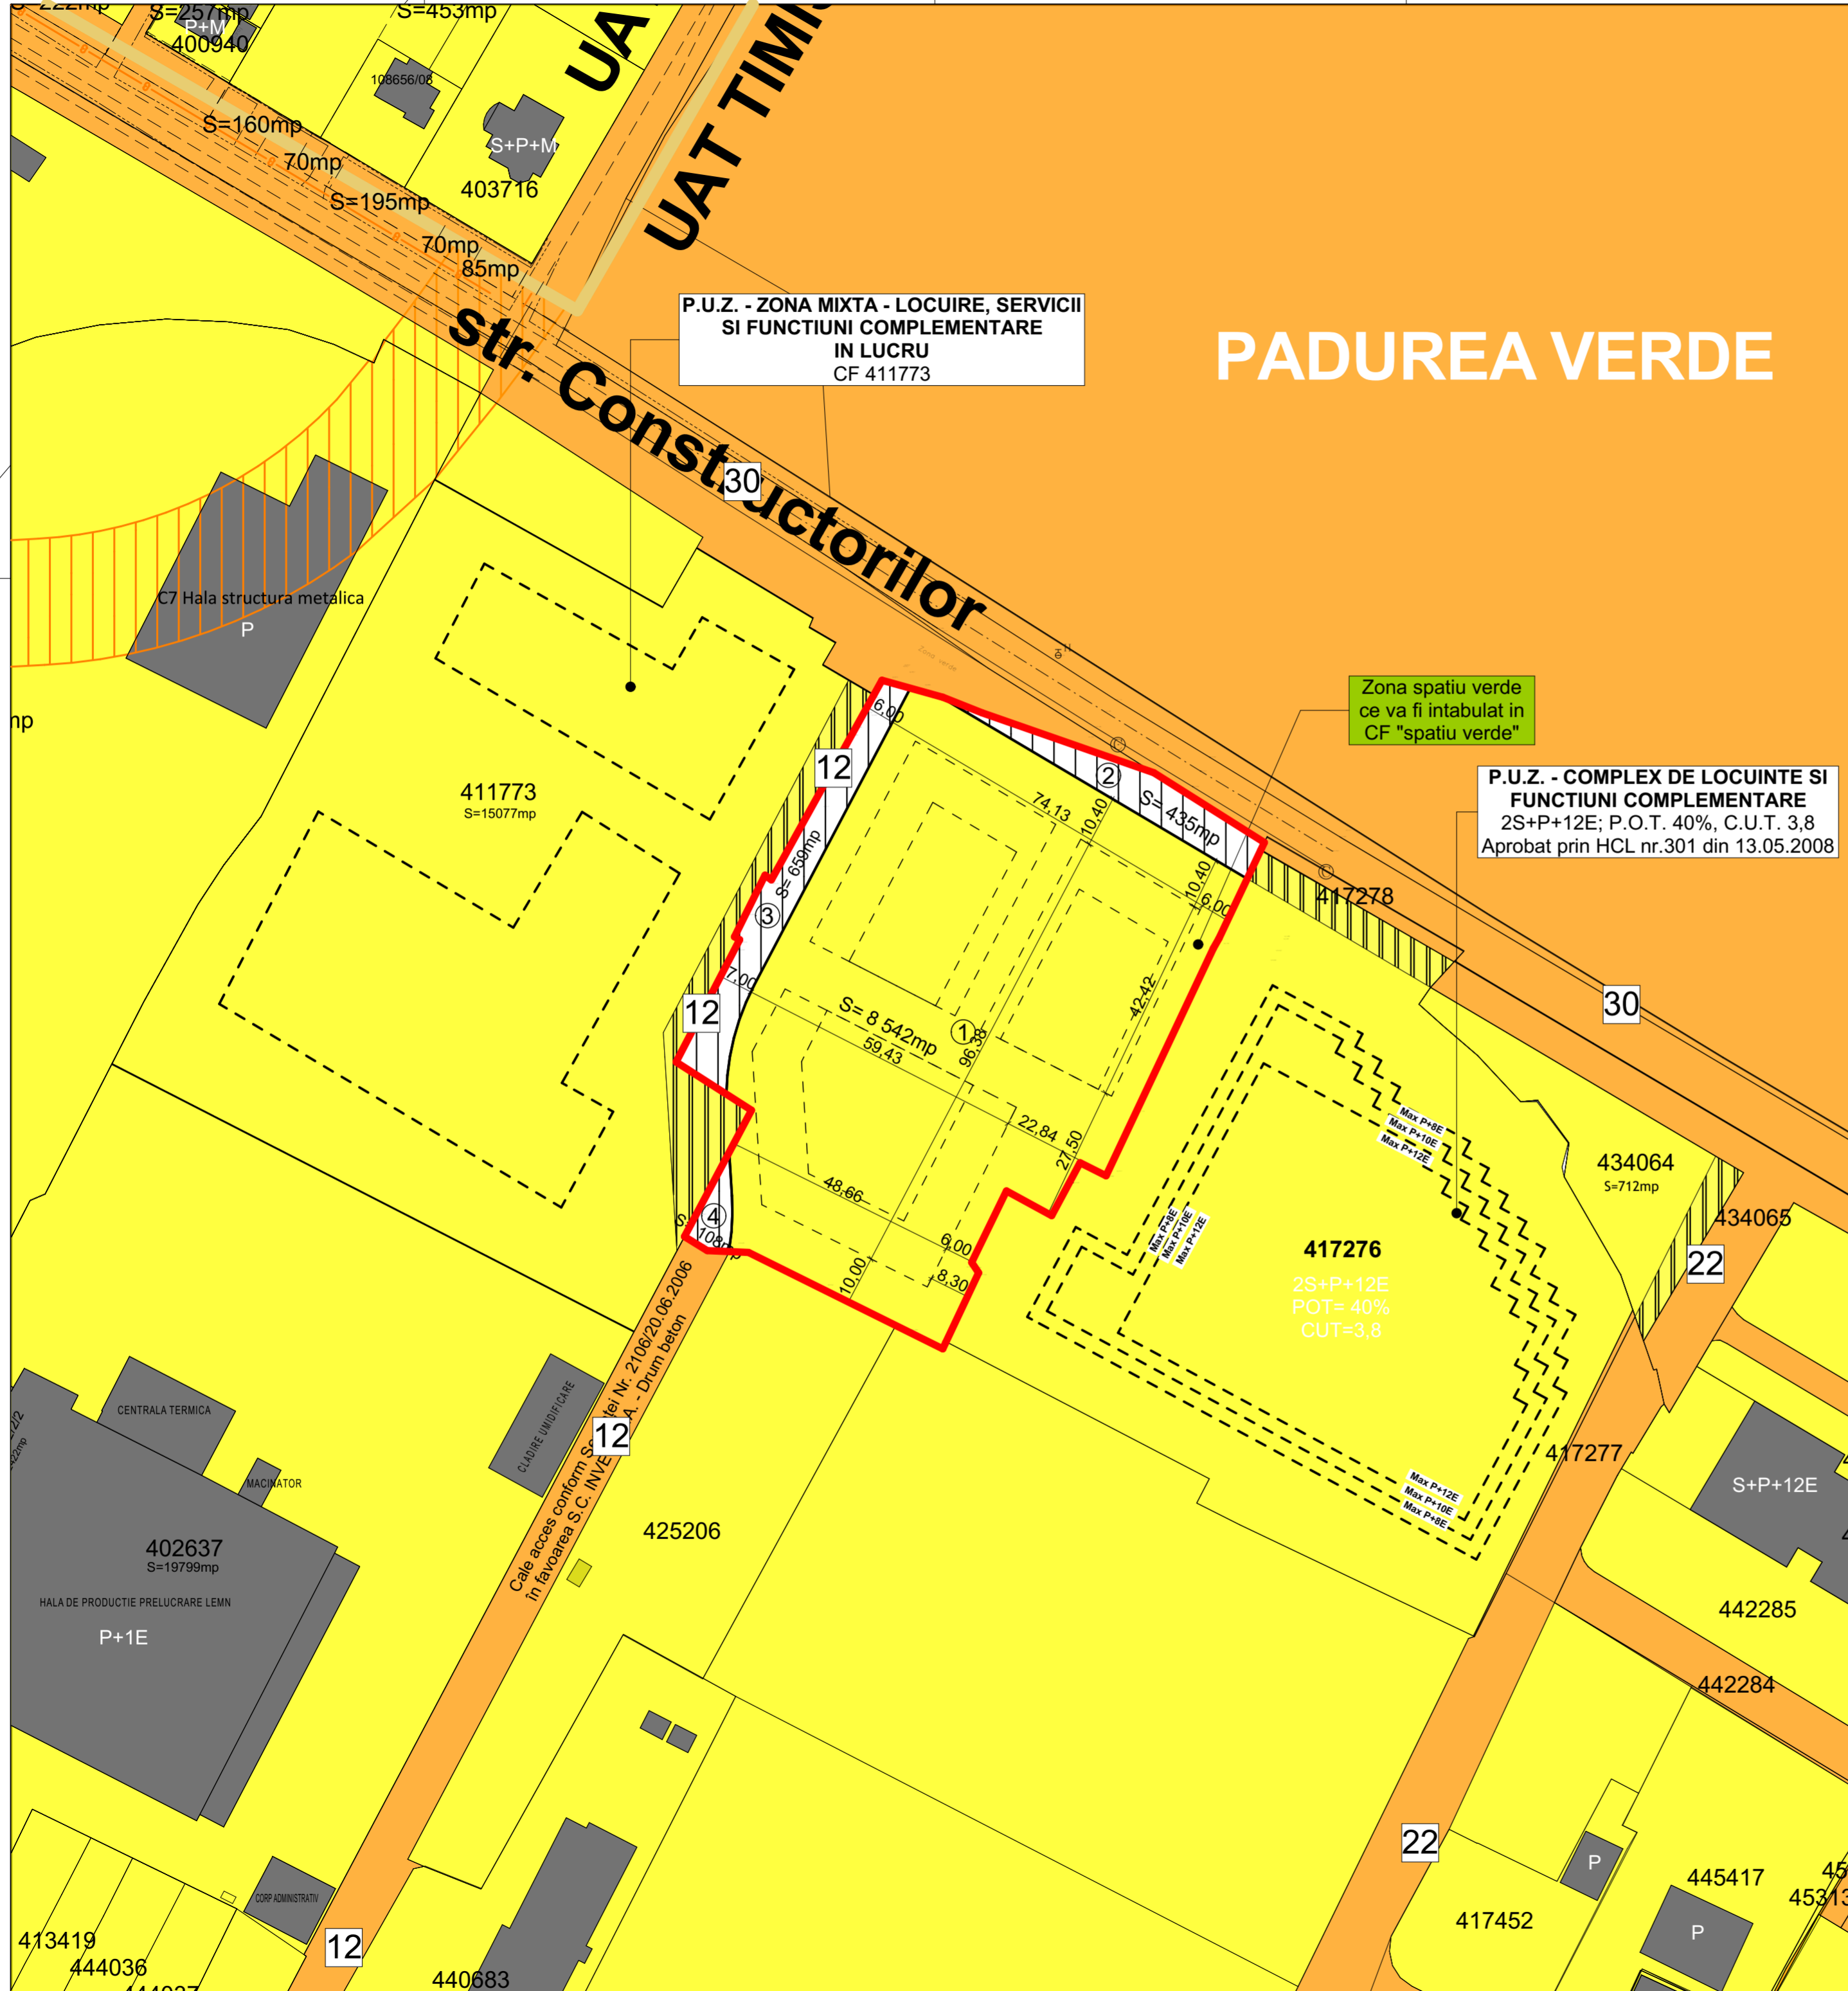


P.U.Z. - ZONA MIXTA

Locuinte colective, servicii, birouri

CF 405394- Timisoara, S=9 744mp

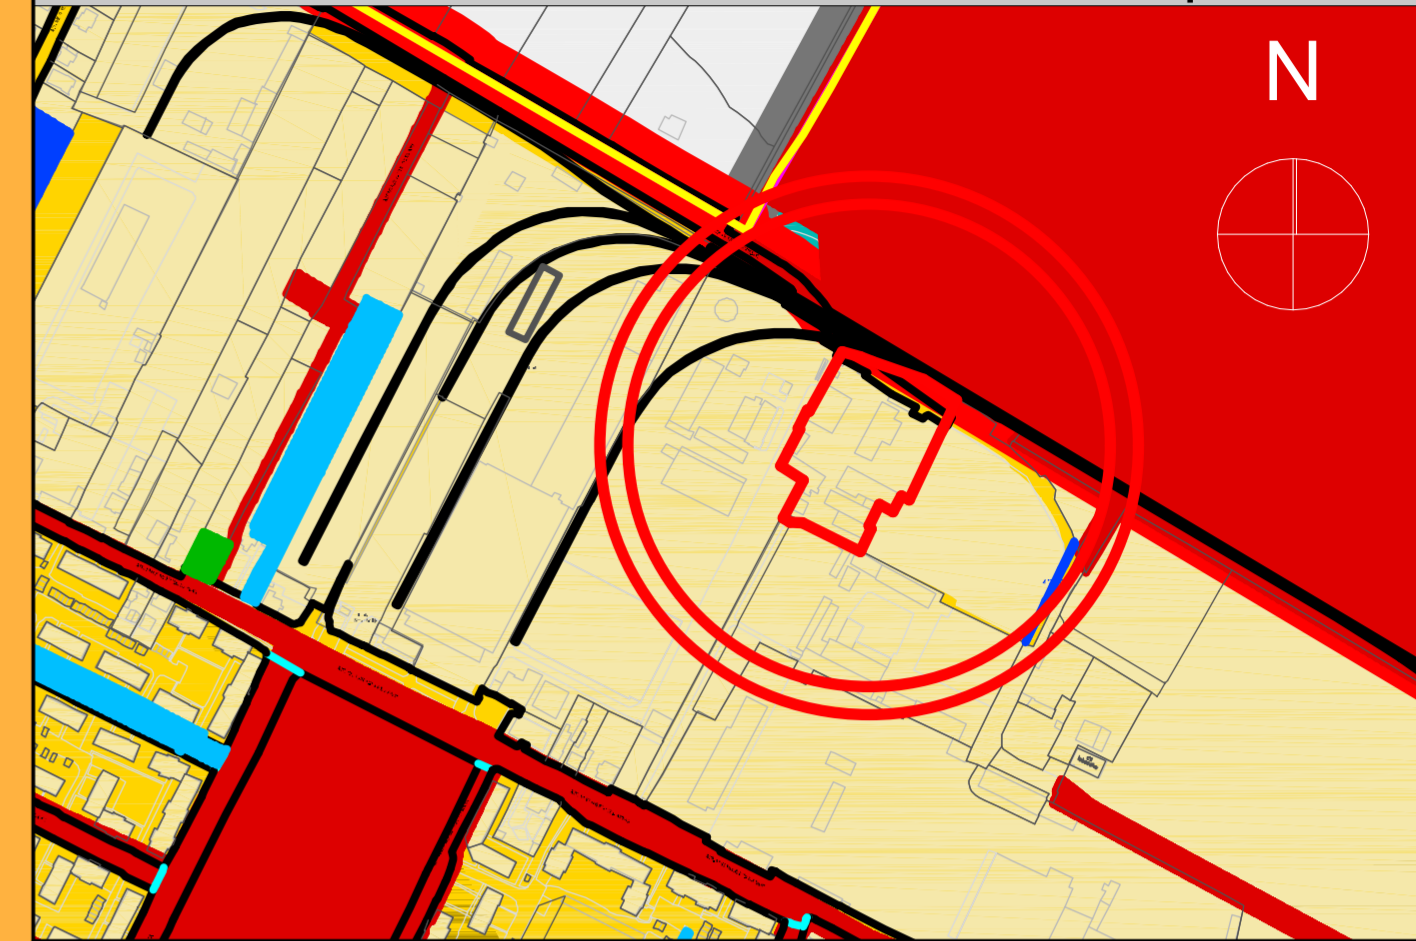

PADUREA VERDE

P.U.Z. - ZONA MIXTA - LOCUIRE, SERVICII SI FUNCTIUNI COMPLEMENTARE IN LUCRU
CF 411773

P.U.Z. - COMPLEX DE LOCUINTE SI FUNCTIUNI COMPLEMENTARE
2S+P+12E; P.O.T. 40%, C.U.T. 3,8
Aprobat prin HCL nr.301 din 13.05.2008

REGLEMENTĂRI URBANISTICE - PROPRIETĂȚI ASUPRA TERENURILOR
- extras din noul P.U.G. 2012 (etapa 3) - scara 1:10 000

LEGENDA

- LIMITE**
- Limita UAT
 - Limita parcele vecine
 - Limita teren reglementat
- PROPRIETATE**
- Terren proprietate privata al persoanelor fizice sau juridice
 - Terren domeniu public de interes local
- CIRCULATIA TERENURILOR**
- Terren ce se intentioneaza a fi trecut in domeniul public
 - Terren ce se intentioneaza a fi trecut in domeniul public pentru intregirea profilului stradal

Nr. Topo Parcela existenta	Suprafata teren reglementat		Suprafata teren proprietate privata ce va trece in domeniul public	
	mp	%	mp	%
405394	9 744	100	LOT 2 - 435	12,33
			LOT 3 - 659	
			LOT 4 - 108	
Suprafata teren proprietate privata cu accesibilitate publica- spatiu verde				
mp				
3731				
TOTAL teren proprietate privata				8 542

PROPRIETATI ASUPRA TERENURILOR. sc. 1:1000

SPECIALIST RUR	arh. Cretu Emanuel	SEM NATURA	CERINTA	REFERAT / EXPERTIZA NR. / DATA	Proiect nr.:
SPECIFICATIE	NUME				AU 81/2021
SEF PROIECT	arh. Ion Prunici			Titlu proiect:	Faza:
PROIECTAT	arh. Ion Prunici			Zona mixta: locuinte colective, servicii, birouri	A.O.
DESENAT	arh. stag. Mihai Ardelean			Beneficiar: SC IUKO LAND INVEST SRL	Plansa nr.:
	arh. stag. Mihai Ardelean			Scara: 1:1000	U.04
				Data: 12.2021	
				Titlu plansa:	
				PROPRIETATI ASUPRA TERENURILOR	