


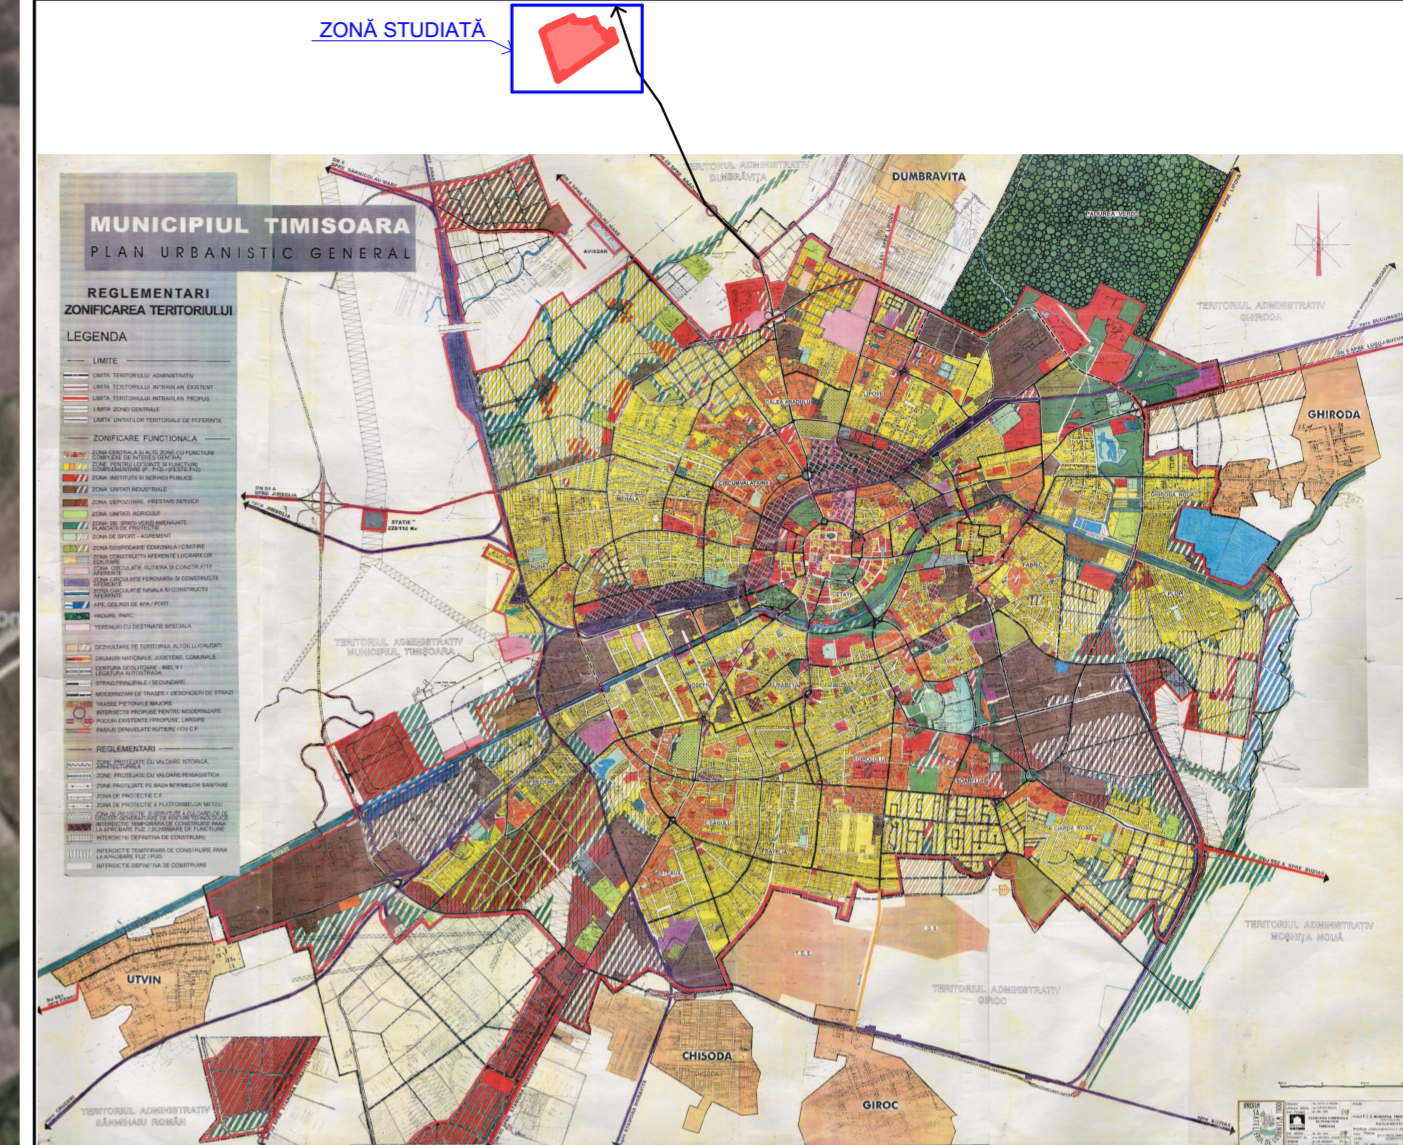


# P.U.Z. Funcțiuni mixte: comerț, servicii, depozitare și producție nepoluantă

Extravilan Timișoara, Jud. Timiș, C.F. nr. 419151, C.F. nr. 419152, C.F. nr. 419153, C.F. nr. 419154

Extras din PUG Timișoara, aprobat prin HCL 157/2002 prelungit prin HCL 619/2018



Extras din PUG Timișoara propus în curs de avizare - Etapa 3 - prin H.C.L. 428/30.07.2013

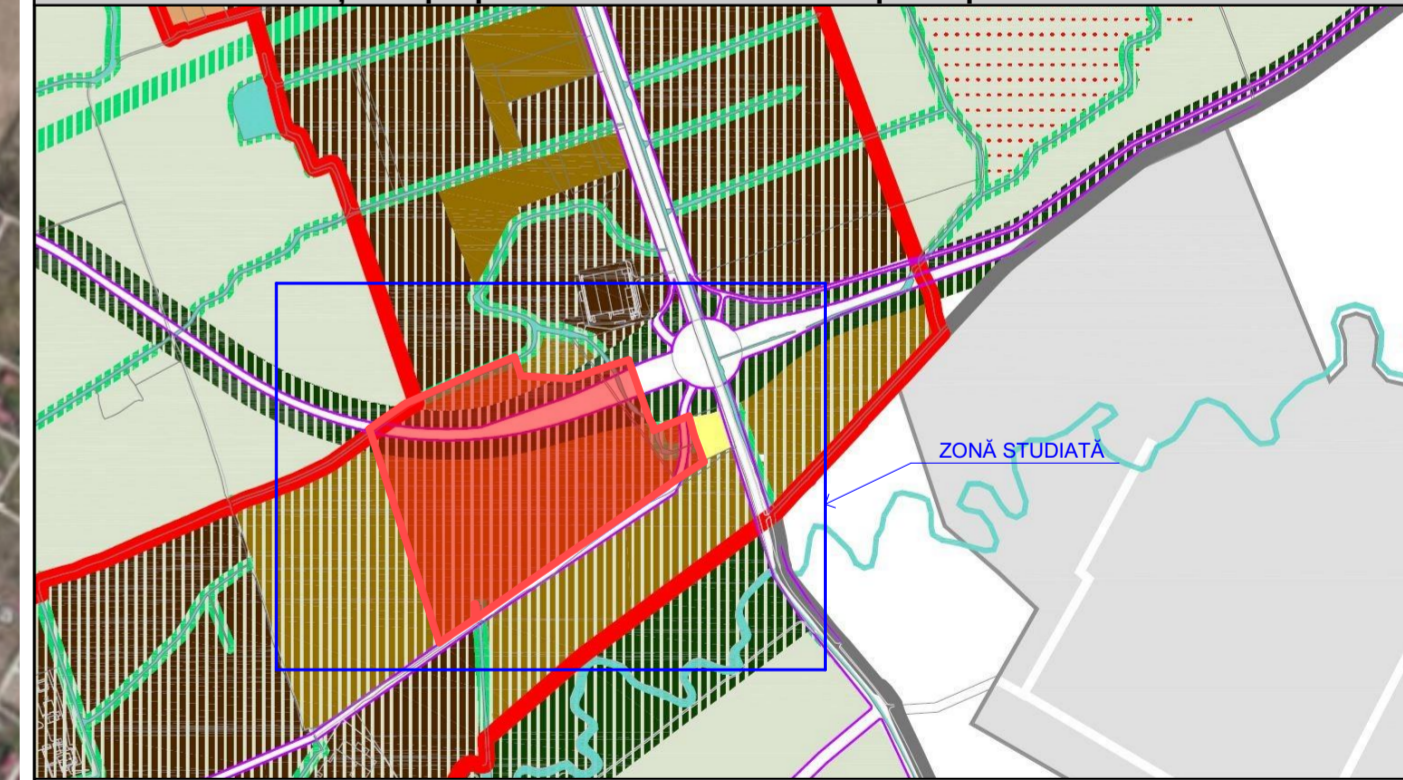

Specialist R.U.R.	arh. Răzvan Negrișanu	Semnătura	Cerința	Referat / Expertiza Nr. / Data	
Verificator/expert	Nume	Semnătura	Cerința	Beneficiar: <b>DEDEMAN S.R.L.</b>	Proiect nr.: <b>252/DDM/19</b>
	S.C. RD Sign S.R.L. Timișoara, Str. Vulturilor nr. 14 Reg. Com. J35/4590/1992 C.U.I. 3981516 Tel. 40/0722624862 E-mail: studio@rdsign.ro			Amplasament: Extravilan Timișoara, Jud. Timiș, C.F. nr. 419151, C.F. nr. 419152, C.F. nr. 419153, C.F. nr. 419154	
Șef proiect	arh. Răzvan Negrișanu	Semnătura	Scara: <b>1:10000</b>	Denumire: <b>P.U.Z. Funcțiuni mixte: comerț, servicii, depozitare și producție nepoluantă</b>	Faza: <b>P.U.Z.</b>
Verificator intern				Titlu planșă: <b>Studiul de cvartal</b>	Planșa nr.: <b>U02</b>
Proiectat	arh. Răzvan Negrișanu		Data: <b>Aprilie 2022</b>		
	arh. Paula Candroi				
Desenat	arh. Paula Candroi				580x420