


# P.U.Z. Funcțiuni mixte: comerț, servicii, depozitare și producție nepoluantă

Extravilan Timișoara, Jud. Timiș, C.F. nr. 419151, C.F. nr. 419152, C.F. nr. 419153, C.F. nr. 419154

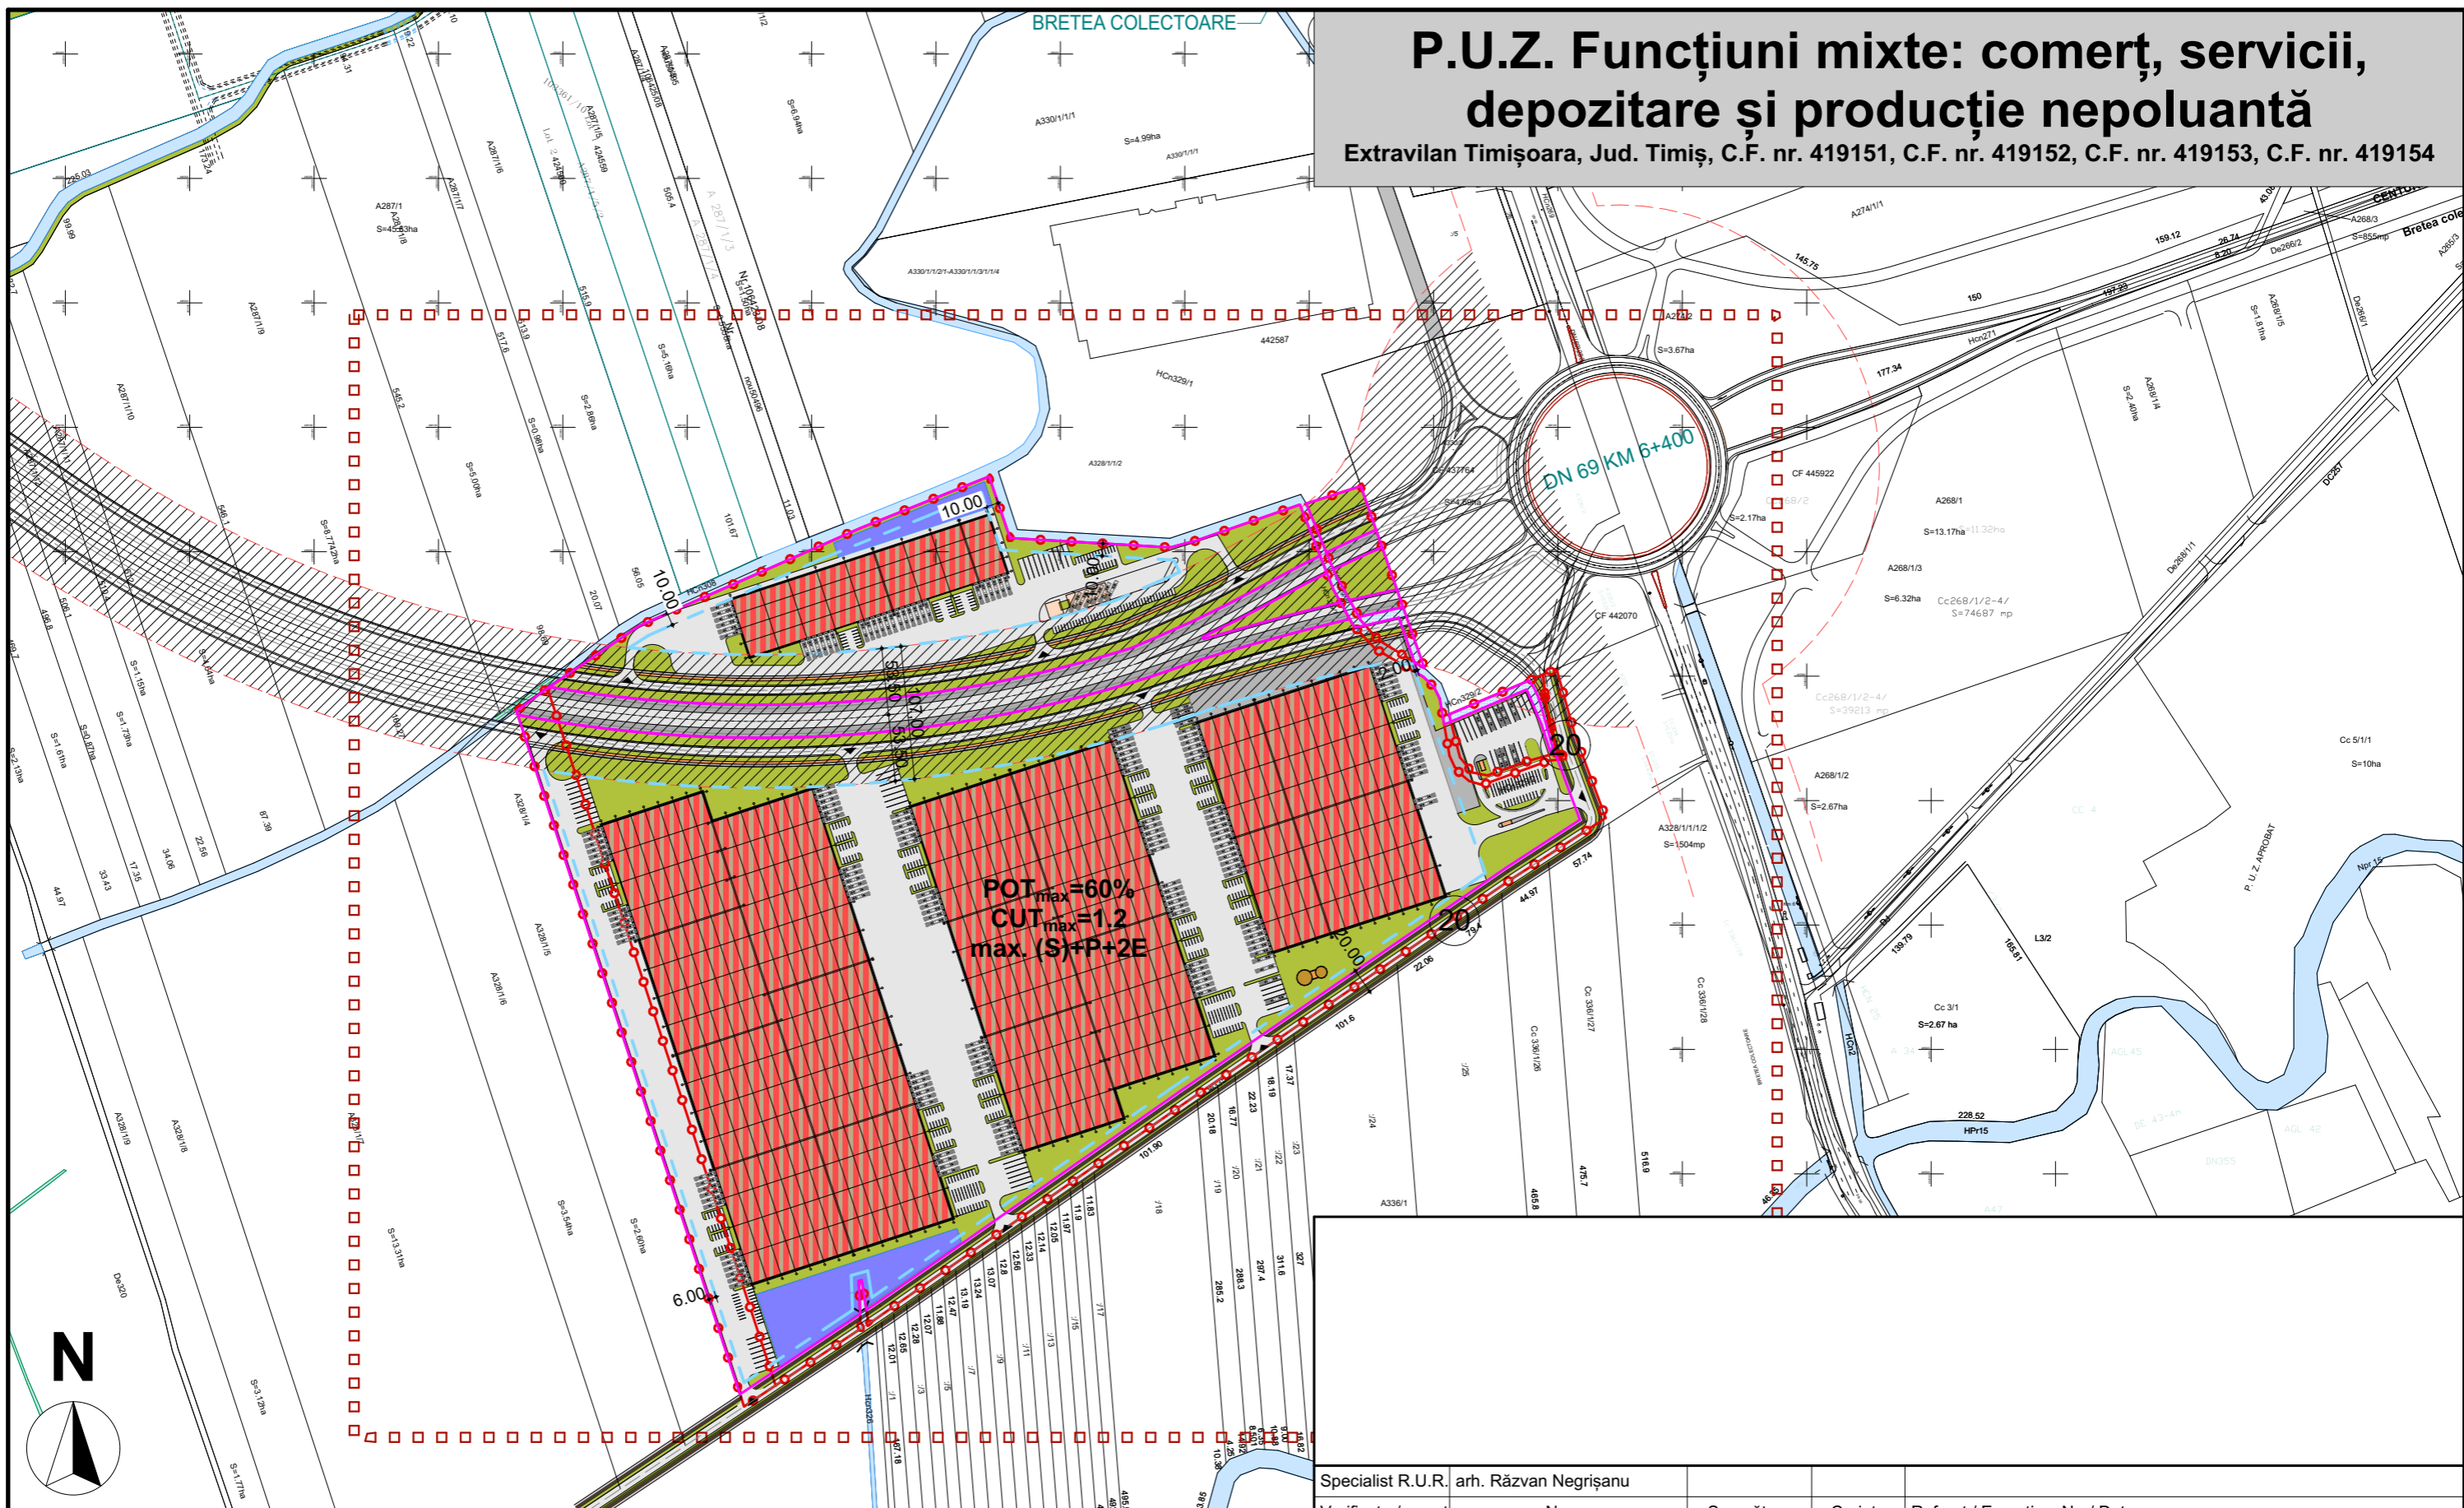

- Legendă**
- □ □ Limită zonă studiată
  - Limite teren conform C.F.
  - Limite parcele propuse
  - - - - - Limită implantare propusă
  - Canal desecare deviat și întubat
  - Canale de desecare, curs de apă

- Mobilare propusă**
- Spații verzi amenajați propuse
  - Bazin de retenție ape pluviale
  - Circulație auto în interiorul parcelelor
  - Căi rutiere și amenajări aferente propuse
  - Interdicție de construire - zonă protecție centură
  - ▲ Accese propuse
  - Canal deviat propus

Specialist R.U.R.	arh. Răzvan Negrișanu				
Verificator/expert	Nume	Semnătura	Cerința	Referat / Expertiza Nr. / Data	
	S.C. RD Sign S.R.L. Timișoara, Str. Vulturilor nr. 14 Reg. Com. J35/4590/1992 C.U.I. 3981516 Tel. 40/0722624862 E-mail: studio@rdsign.ro			Beneficiar:	DEDEMAN S.R.L.
				Amplasament:	Extravilan Timișoara, Jud. Timiș, C.F. nr. 419151, C.F. nr. 419152, C.F. nr. 419153, C.F. nr. 419154
				Proiect nr.:	252/DDM/19
Șef proiect	arh. Răzvan Negrișanu		Scara: 1:5000	Denumire:	P.U.Z. Funcțiuni mixte: comerț, servicii, depozitare și producție nepoluantă
Verificator intern				Faza:	P.U.Z.
Proiectat	arh. Răzvan Negrișanu		Data: Aprilie 2022	Titlu planșă:	Propunere de mobilare
	arh. Paula Candroi			Planșa nr.:	U06
Desenat	arh. Paula Candroi				A3