


P.U.Z. Funcțiuni mixte: comerț, servicii, depozitare și producție nepoluantă

Extravilan Timișoara, Jud. Timiș, C.F. nr. 419151, C.F. nr. 419152, C.F. nr. 419153, C.F. nr. 419154

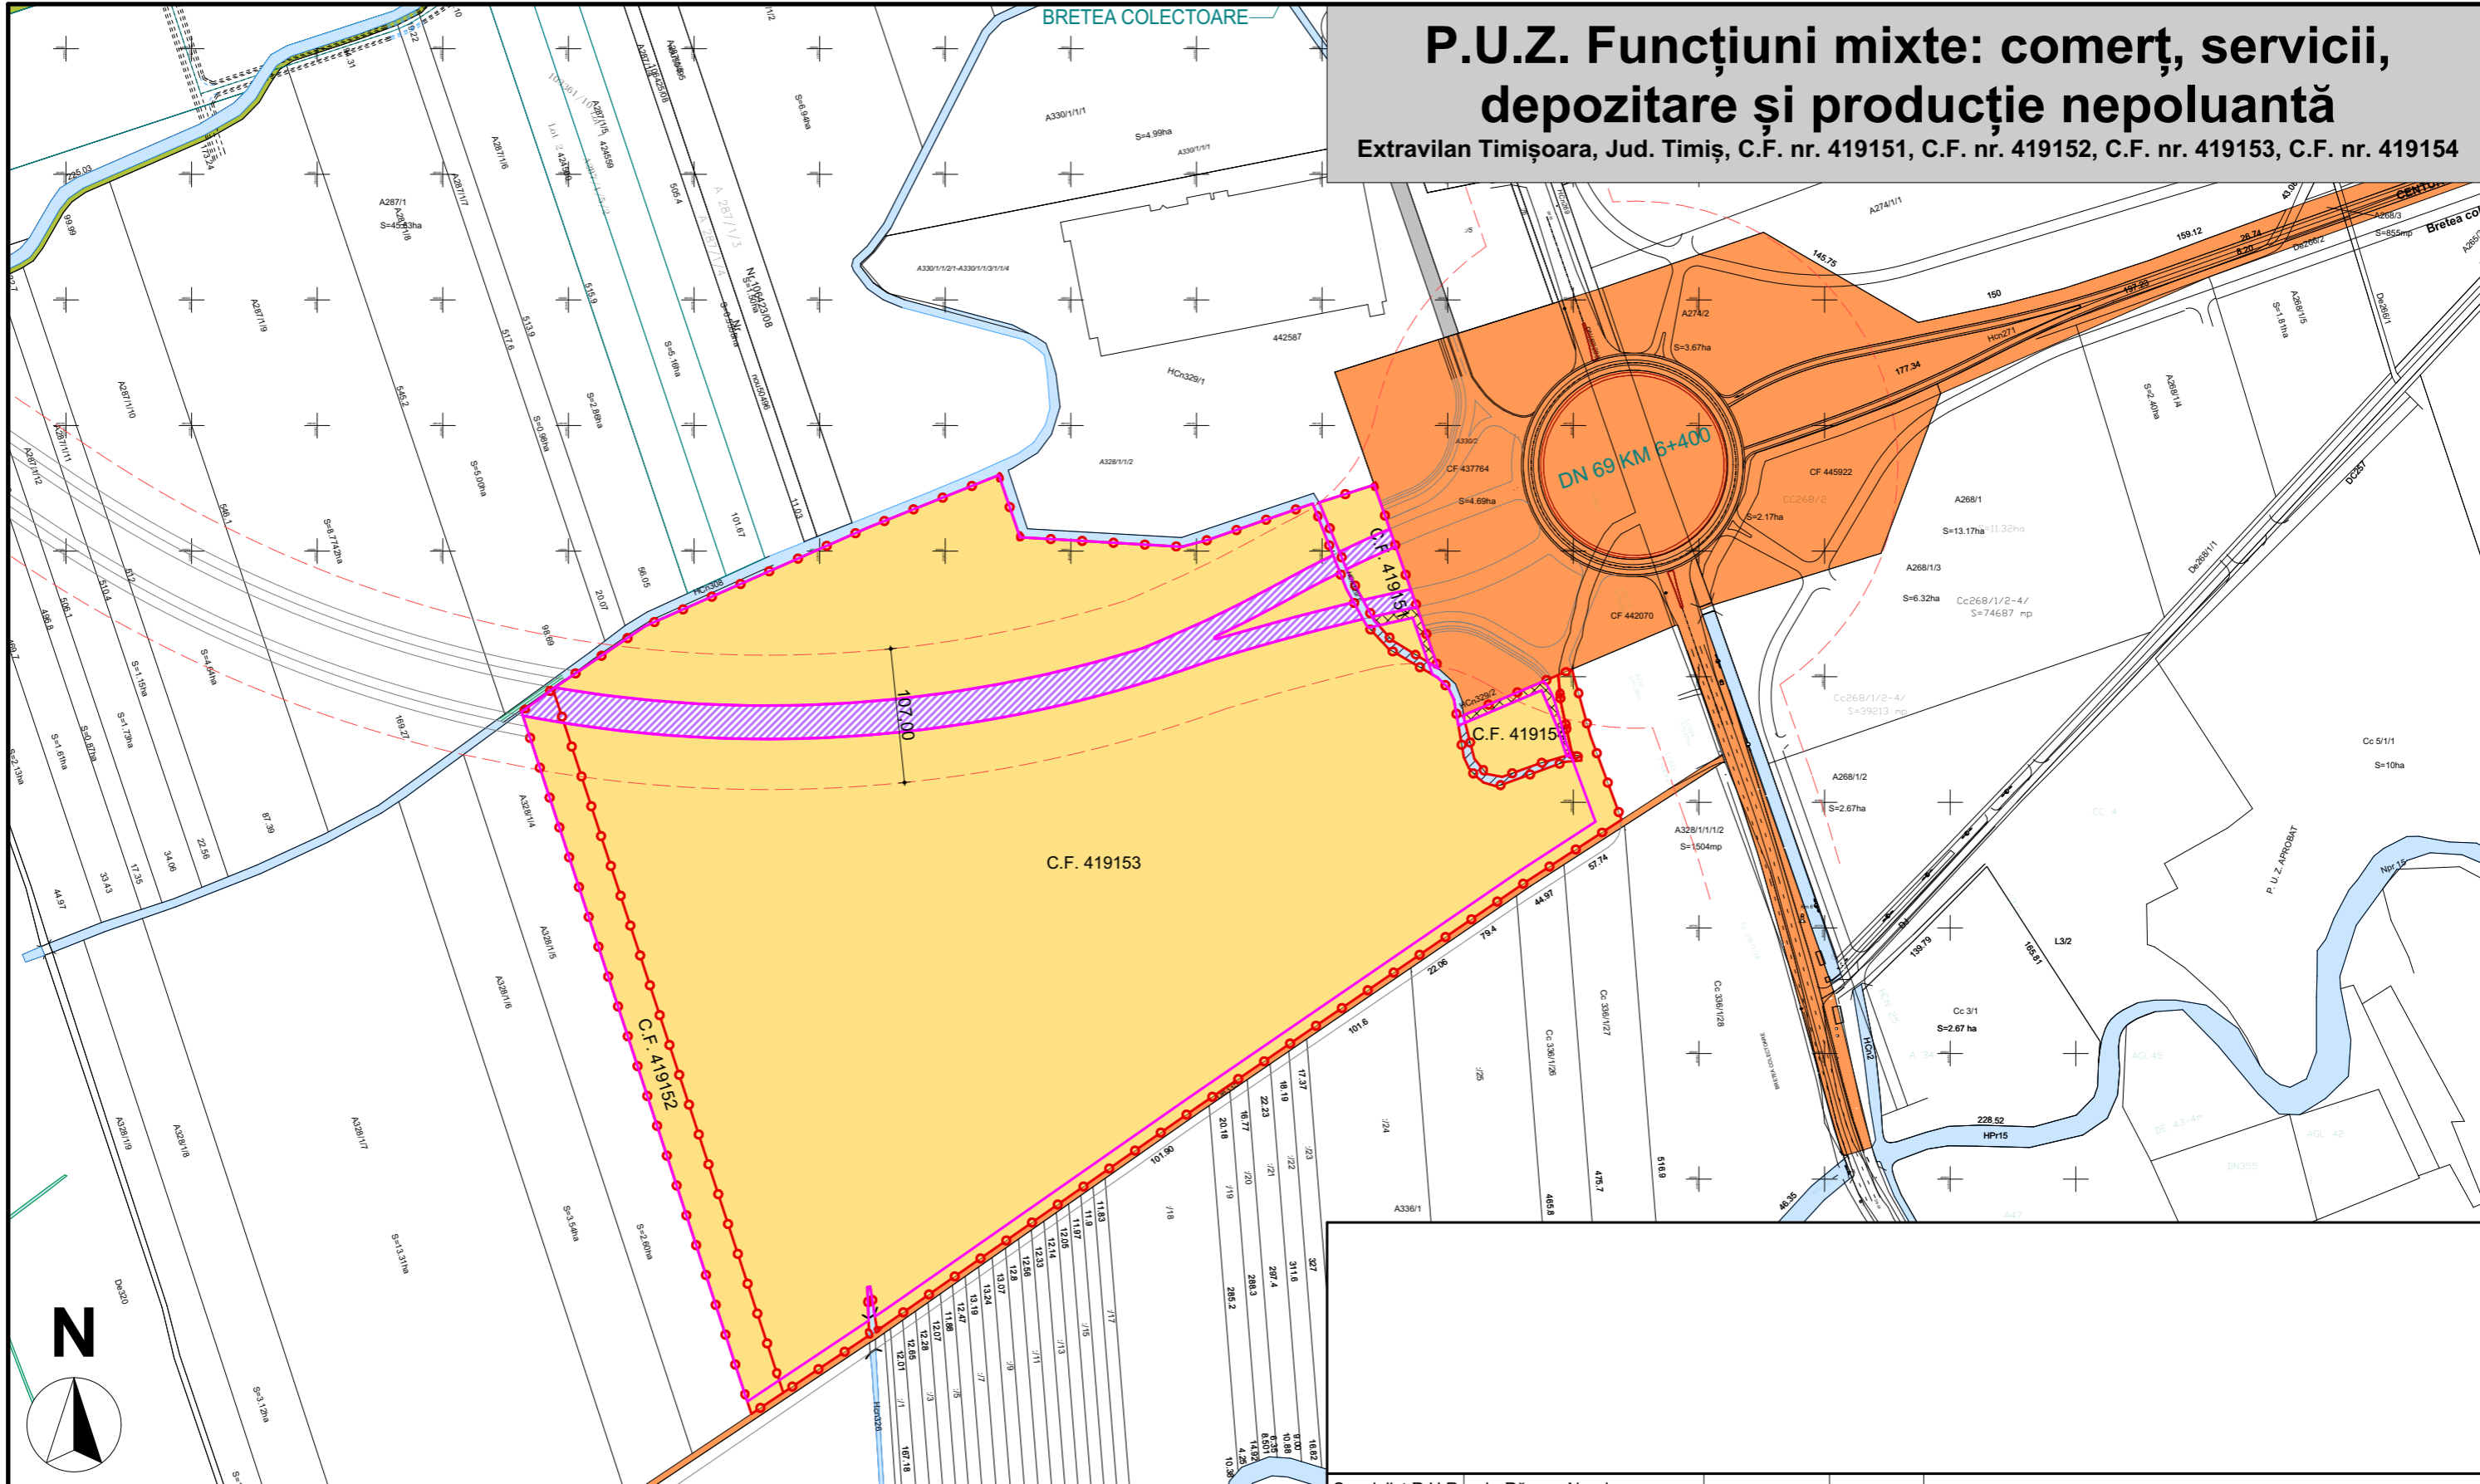

TIPURI DE PROPRIETATE ASUPRA TERENURILOR

Terenuri proprietate privată a persoanelor fizice sau juridice	361.700 mp
Terenuri proprietate publică	
Terenuri proprietate privată a persoanelor fizice sau juridice, afectate de devierea propusă a canalului - destinate schimbului de teren	
Terenuri aferente canalului ANIF, afectate de devierea propusă a canalului - destinate schimbului de teren	
PROPRIETATE ASUPRA TERENURILOR	
Terenuri proprietate privată a persoanelor fizice sau juridice	342.363 mp
Terenuri proprietate privată a persoanelor fizice sau juridice, afectate de traseul centurii	19.337 mp

Specialist R.U.R.	arh. Răzvan Negrișanu			
Verificator/expert	Nume	Semnătura	Cerința	Referat / Expertiza Nr. / Data
	S.C. RD Sign S.R.L. Timișoara, Str. Vulturilor nr. 14 Reg. Com. J35/4590/1992 C.U.I. 3981516 Tel. 40/0722624862 E-mail: studio@rdsign.ro			Beneficiar: DEDEMAN S.R.L. Amplasament: Extravilan Timișoara, Jud. Timiș, C.F. nr. 419151, C.F. nr. 419152, C.F. nr. 419153, C.F. nr. 419154
Șef proiect	arh. Răzvan Negrișanu		Scara: 1:5000	Denumire: P.U.Z. Funcțiuni mixte: comerț, servicii, depozitare și producție nepoluantă
Verificator intern				Faza: P.U.Z.
Proiectat	arh. Răzvan Negrișanu arh. Paula Candroi		Data: Aprilie 2022	Titlu planșă: Proprietate asupra terenurilor
Desenat	arh. Paula Candroi			Planșa nr.: U07 A3

