



Plan de încadrare 1:5000

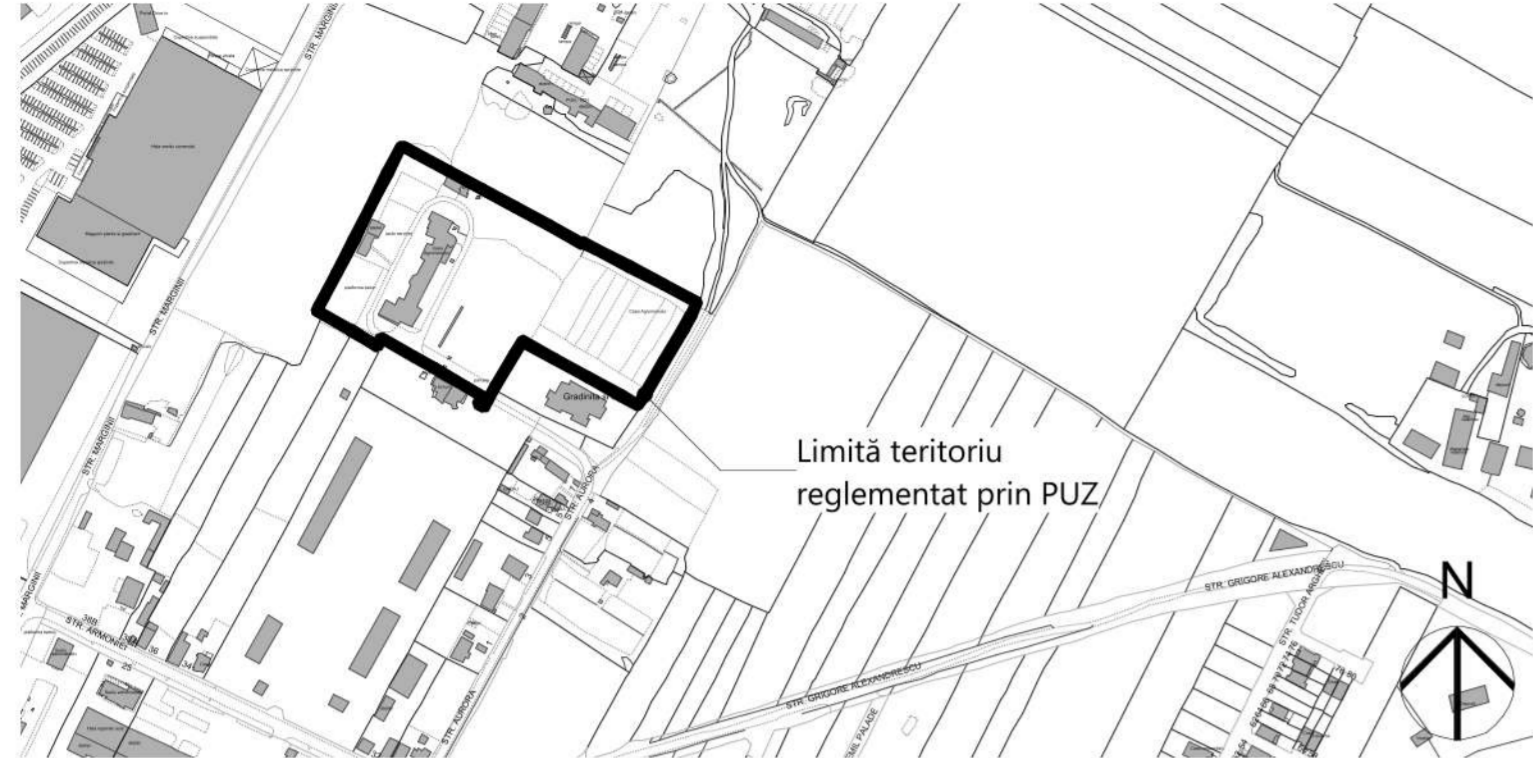


Încadrare în PUG 1:5000

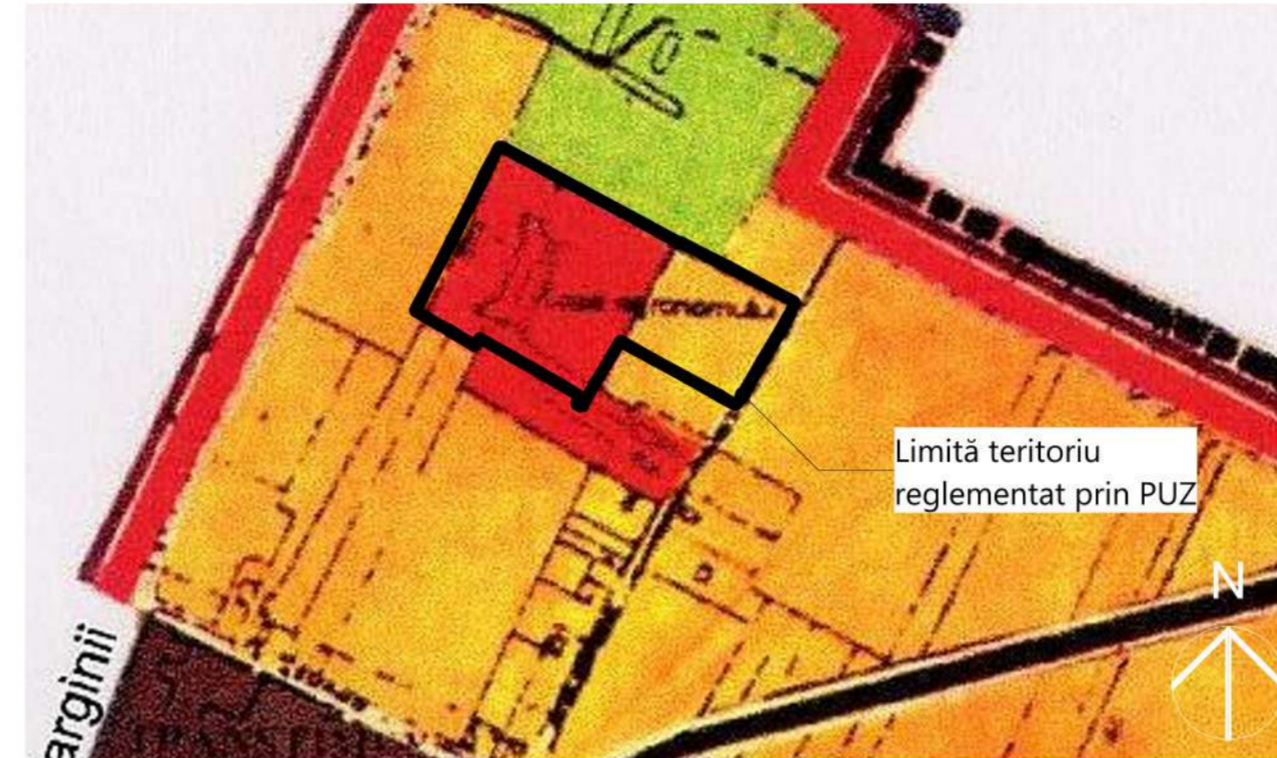


PLAN URBANISTIC ZONAL "ZONĂ INSTITUȚII DE ÎNVĂȚĂMÂNT, FUNȚIUNI COMPLEMENTARE ȘI SERVICII"

Conform CU nr. 2319 din 31.08.2021


Ridicare topografică 1:2500

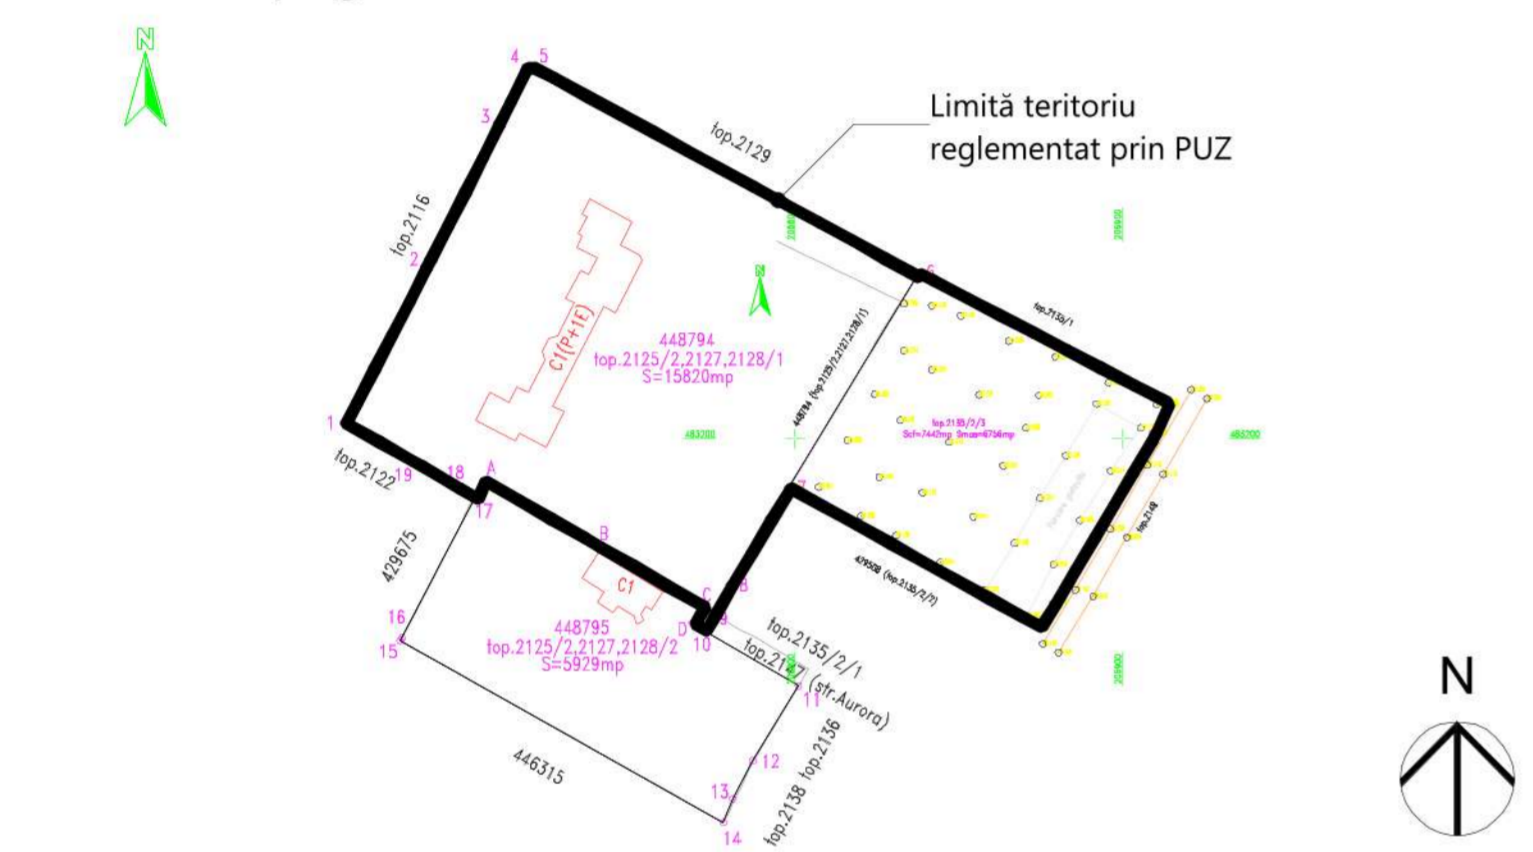

Încadrare în PUG propus 1:5000

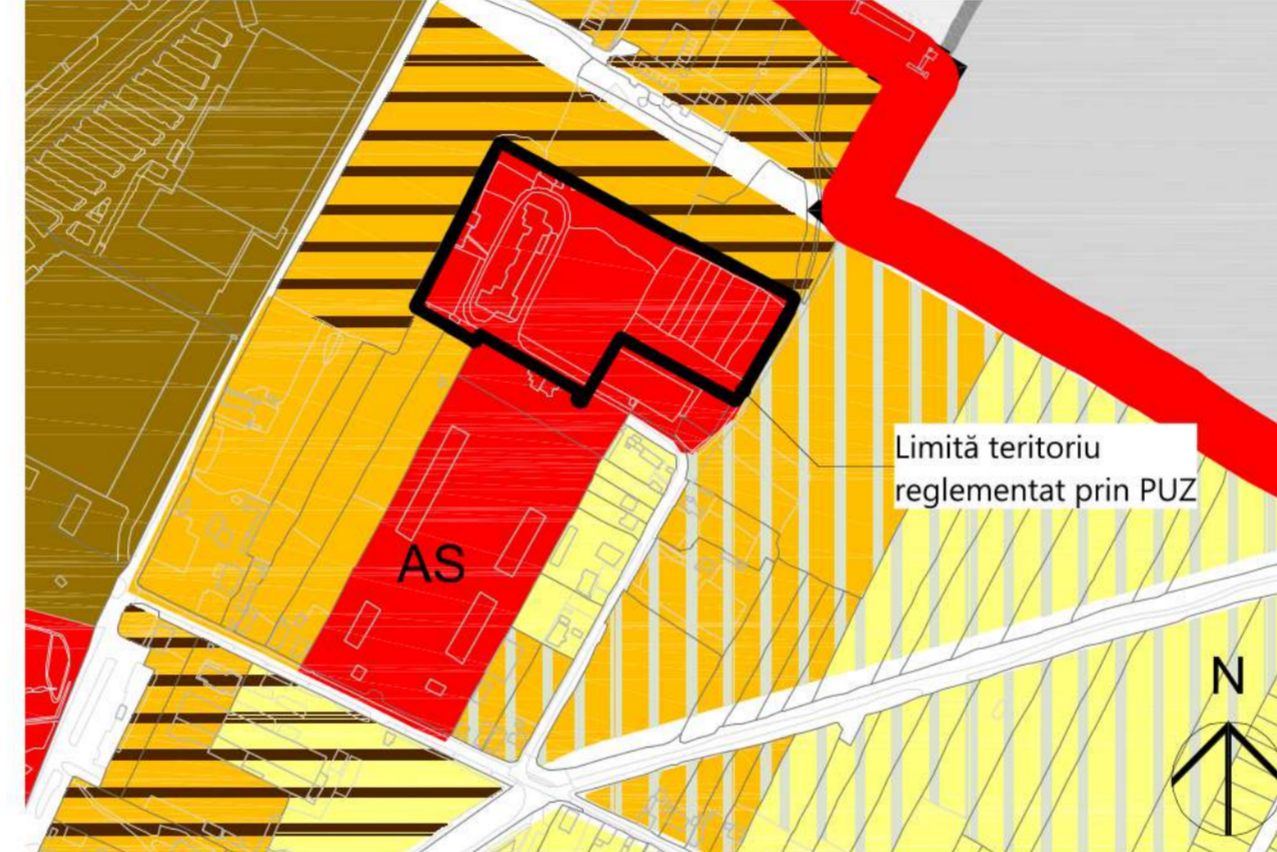

Încadrare în PUG ascalar

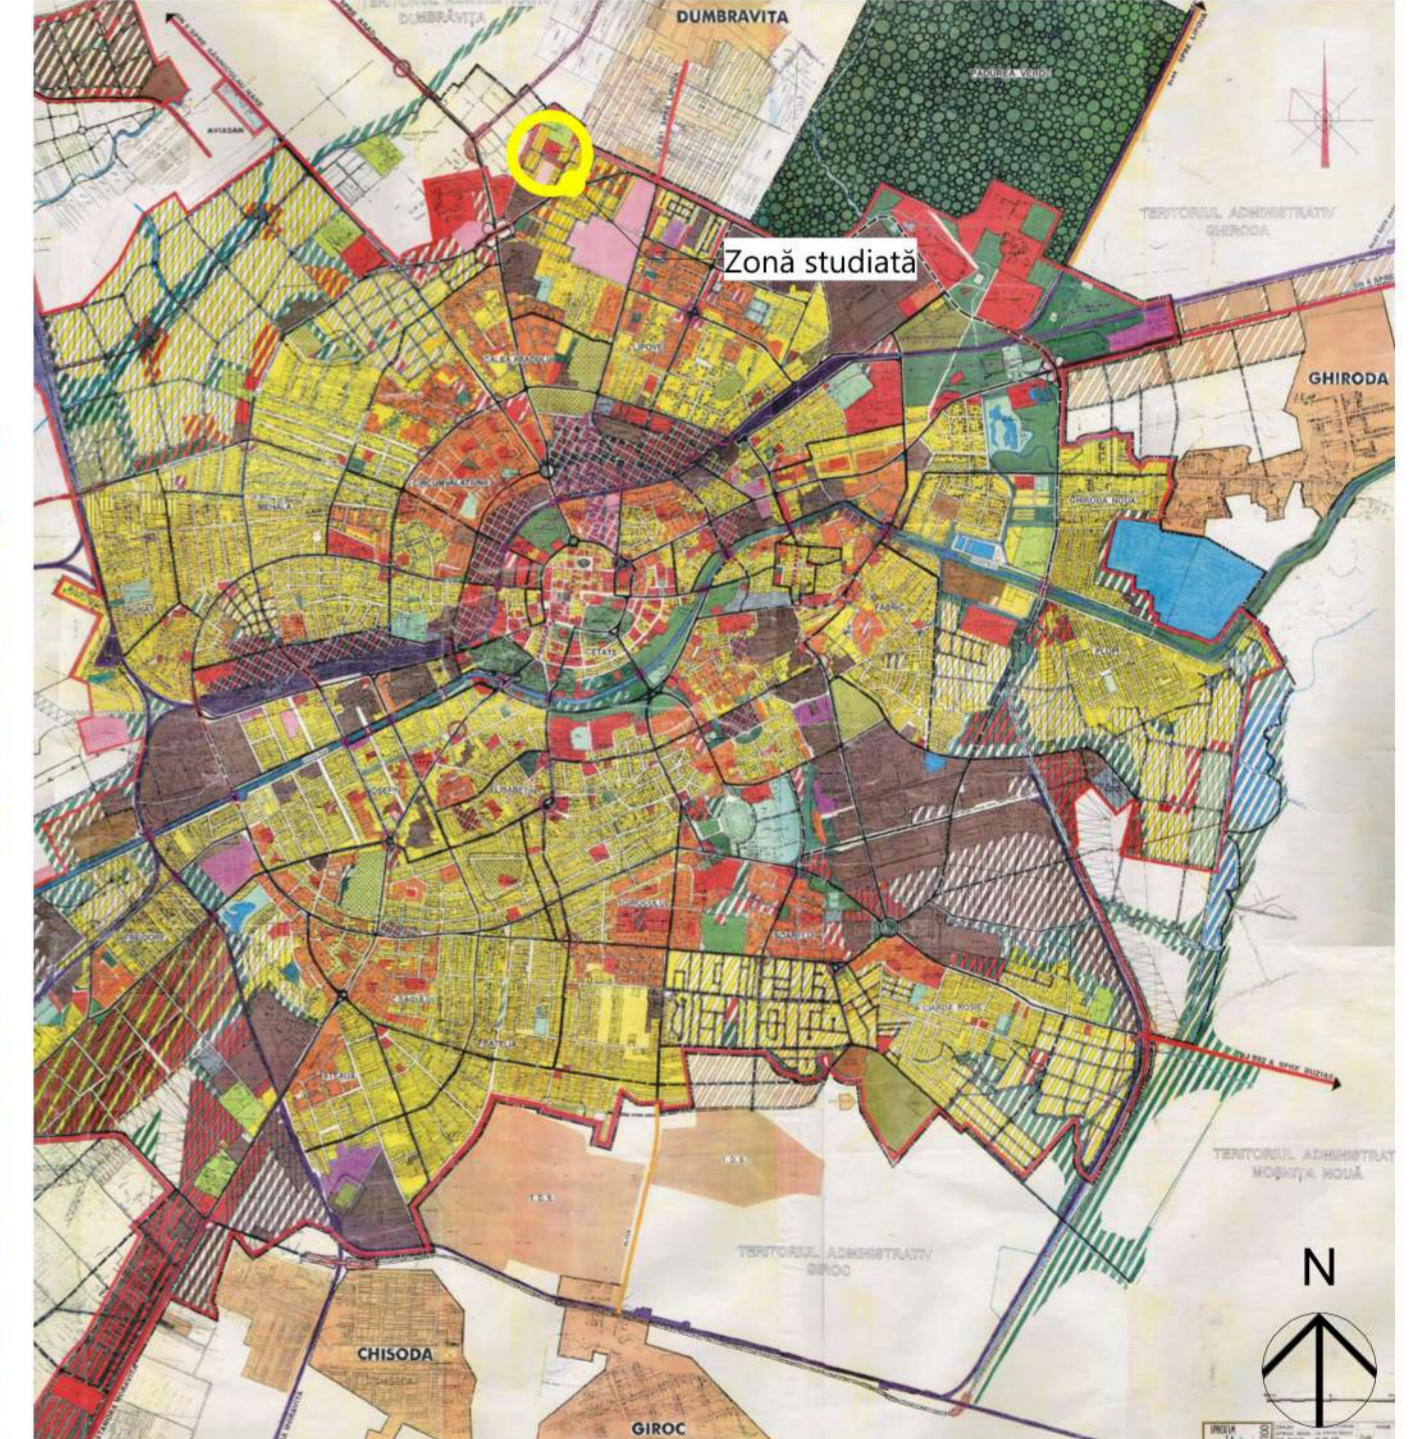

Încadrare în ortofotoplan 1:10000



ÎNCADRARE ÎN LOCALITATE

SPECIALIST RUR	urb. dipl. Carmen FALNIȚĂ	SEMNATURA	CERINȚA	REFERAT / EXPERTIZA NR. / DATA	Proiect nr.:
SPECIFICATIE	NUME	ACV COMUNITATE		Titlu proiect:	10/2021
	mun. Petrosani, str. Maleia, nr. 29			Elaborare PUZ - Zona institutii de invatamant, functiuni complementare si servicii	Faza:
	J20 / 994 / 22.09.2016 CUI 36552707			Beneficiar: #Beneficiar	PUZ
	0754683112 acv.comunitate@gmail.com			Scara:	Planșa nr.:
SEF PROIECT	arh. Mihai DANCIU			1:5000	U.01
PROIECTAT	arh. Ștefania BUTAR			Data:	
DESENAT	arh. Roberto SUHARU			09.2021	
				Titlu planșa:	
				INCADRARE IN LOCALITATE/ZONĂ	