

P.U.D - PLAN URBANISTIC DE DETALIU



LEGENDA


- LIMITĂ PARCELĂ STUDIATĂ PRIN P.U.D.
- LIMITE PARCELE
- TERENURI PROPRIETATE PUBLICĂ DE INTERES LOCAL
- TERENURI PROPRIETATE PRIVATĂ A PERSOANELOR FIZICE SAU JURIDICE

Inventar coordonate puncte de contur STEREO '70

Nr. Pct.	Coordonate pct.de contur		Lungimi laturi D(i,i+1)
	X [m]	Y [m]	
1	479475.519	210373.091	16.069
2	479459.883	210376.797	15.801
3	479444.508	210380.442	11.629
4	479433.193	210383.124	32.462
5	479401.606	210390.612	30.869
6	479394.355	210360.607	32.462
7	479425.971	210353.243	12.475
8	479438.121	210350.413	46.002
9	479482.833	210339.596	30.905
10	479490.093	210369.636	0.854
11	479490.924	210369.439	31.576
12	479498.975	210399.971	15.832
13	479483.570	210403.622	31.575

AK
artkraft
SOCIETATE COMERCIALA
C.U.I. RO 22496097
J35/3595/2007
TIMISOARA ROMANIA 2

architecture studio

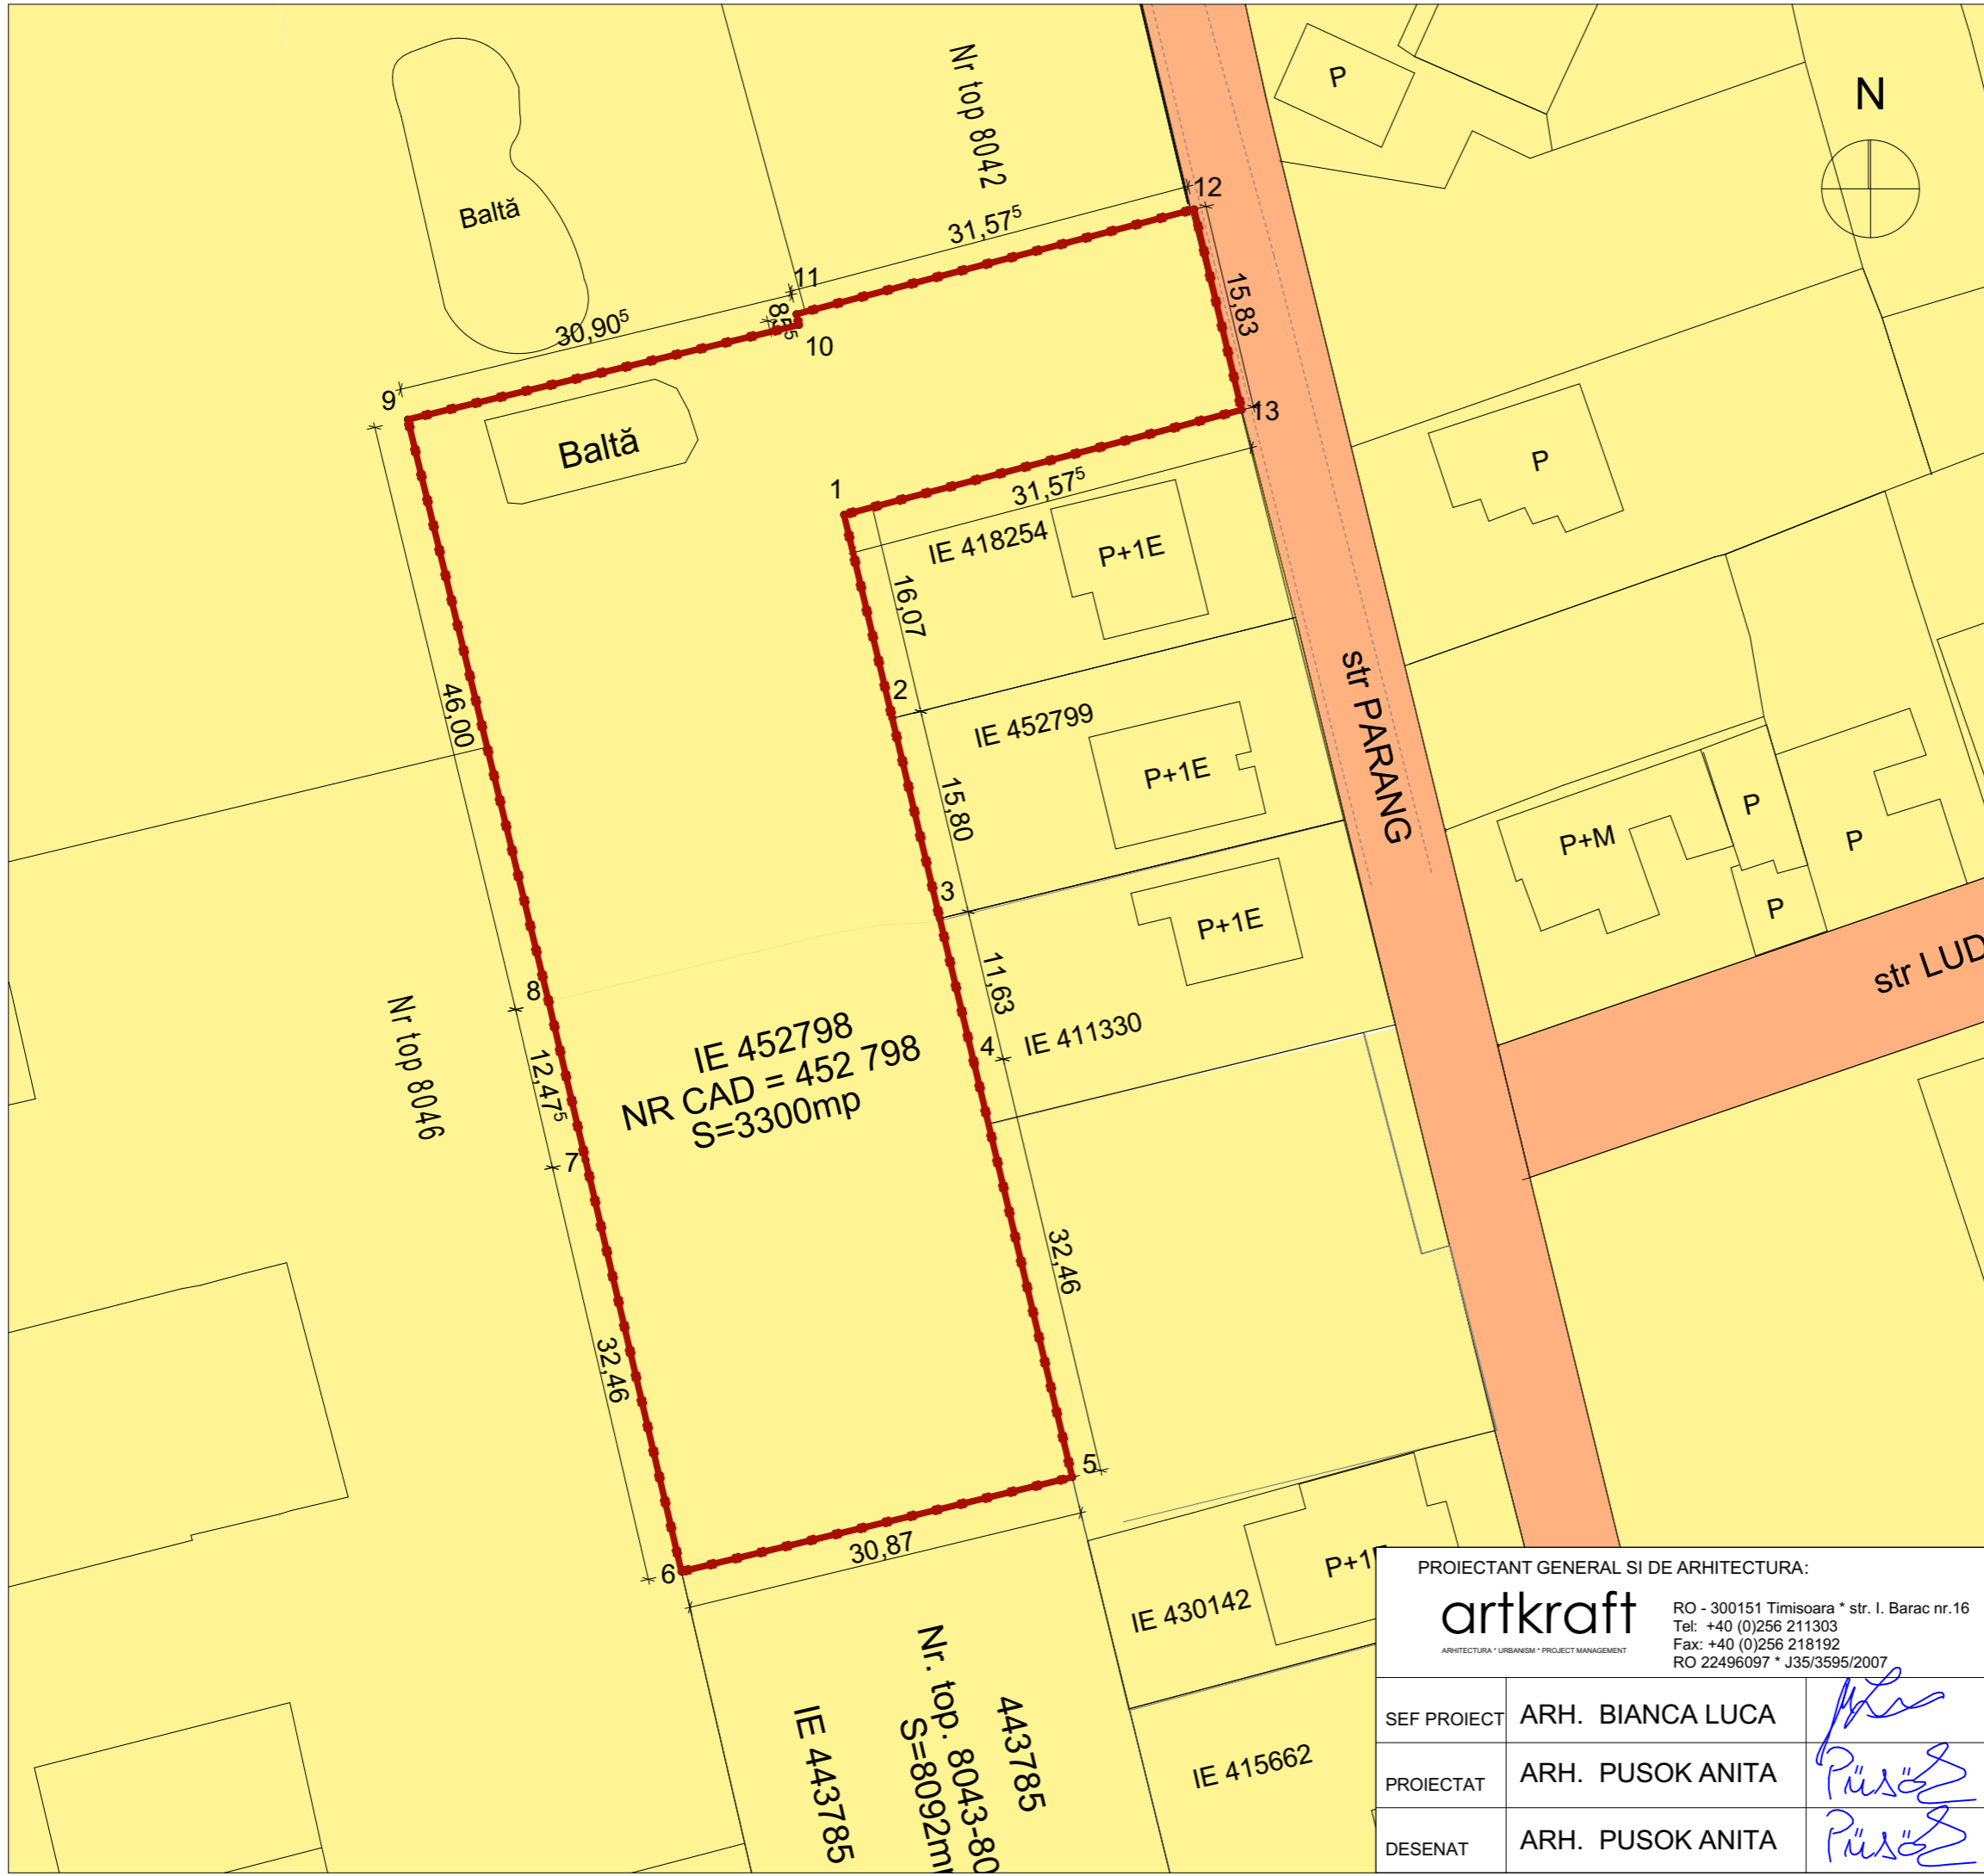

PROIECTANT GENERAL SI DE ARHITECTURA:
artkraft
ARHITECTURA * URBANISM * PROJECT MANAGEMENT
RO - 300151 Timisoara * str. I. Barac nr.16
Tel: +40 (0)256 211303
Fax: +40 (0)256 218192
RO 22496097 * J35/3595/2007

DENUMIRE PROIECT:
DEFINIȚIE CASA EXISTENTA SI
CONSTRUIRE CASA UNIFAMILIALA P+1E,
CASA UNIFAMILIALA SUBSOL PARTIAL +
PARTER SI PISCINA, IMPREJMUIRE
PROPRIETATE, REALIZARE ACCES LA DRUM
Jud. Timis, Mun Timisoara, str. Parang, nr 2
CF Nr. 452798

BENEFICIAR:
RACETEI CIPRIAN
Jud. Timis, sat Sag (com. Sag), Str. XIII, Nr. 37

SEF PROIECT	ARH. BIANCA LUCA	<i>[Signature]</i>
PROIECTAT	ARH. PUSOK ANITA	<i>[Signature]</i>
DESENAT	ARH. PUSOK ANITA	<i>[Signature]</i>

NR. PROIECT: 225/2022	DENUMIRE PLANSA:	SCARA: 1:500
FAZA: P.U.D.	OBIECTIVE DE UTILITATE PUBLICĂ	NR. PLANȘĂ: 04A
DATA: FEB. 2022		