
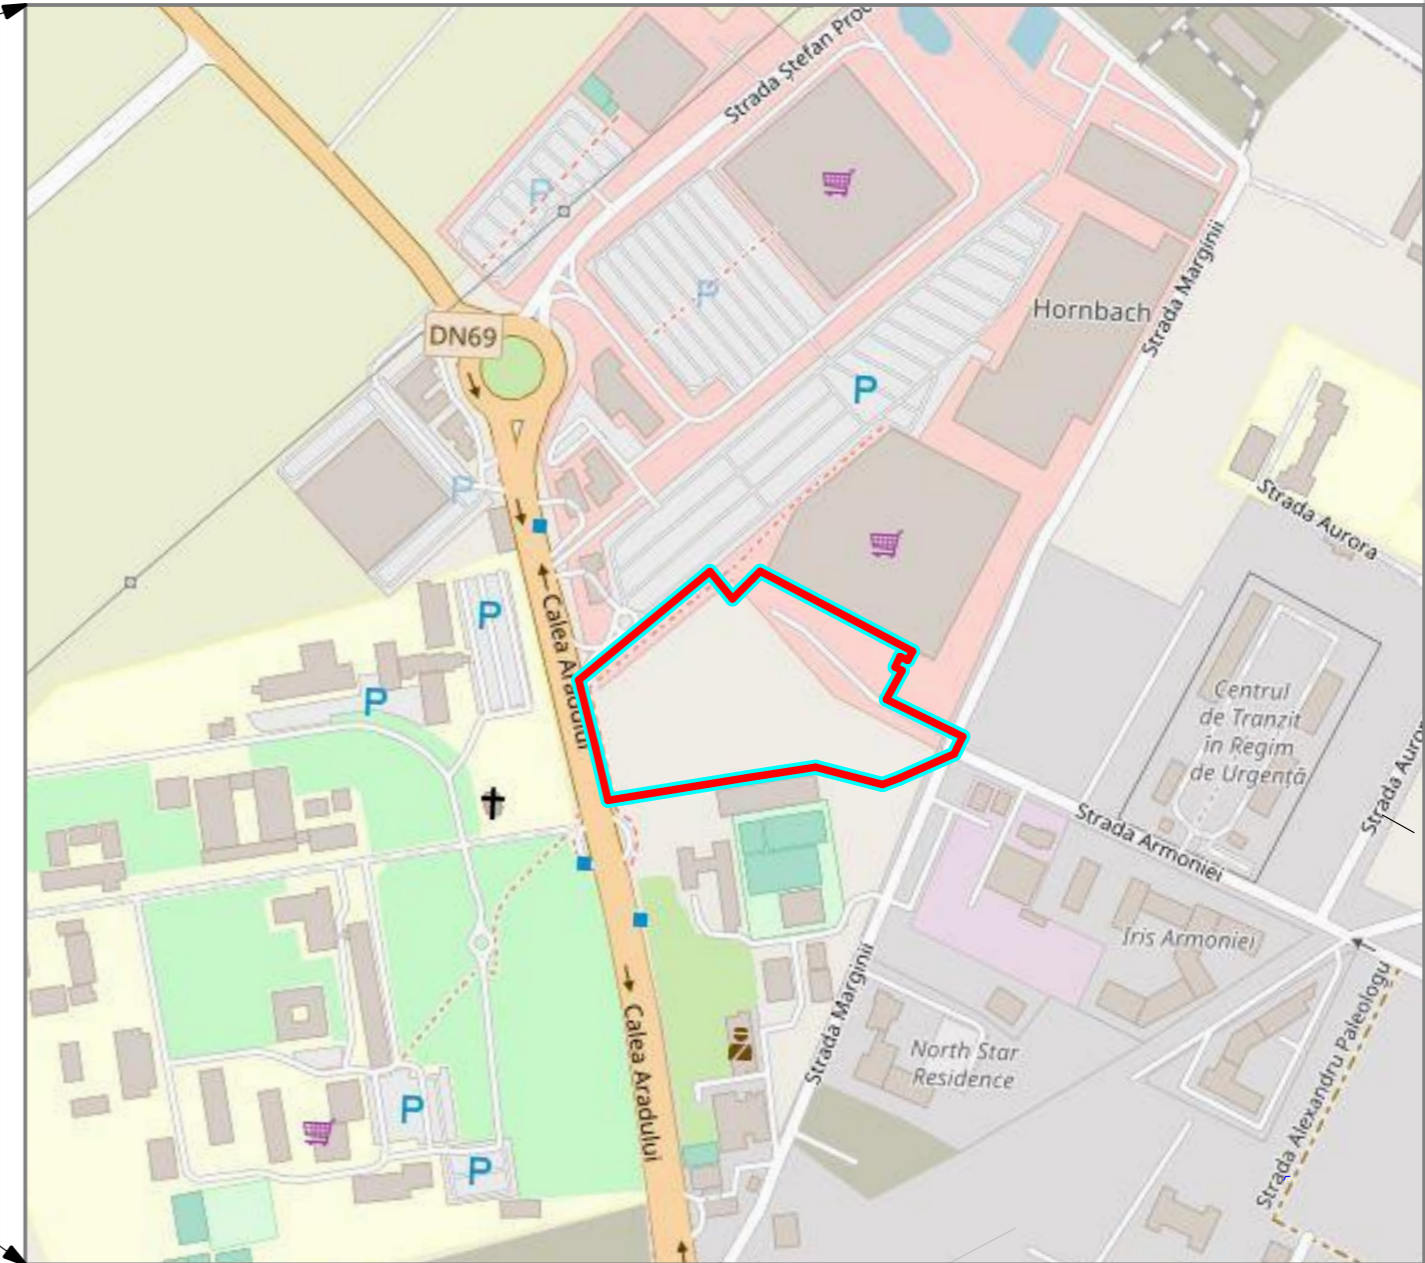



Încadrare în teritoriu

Limită cadastrală conf. Certificat de Urbansim

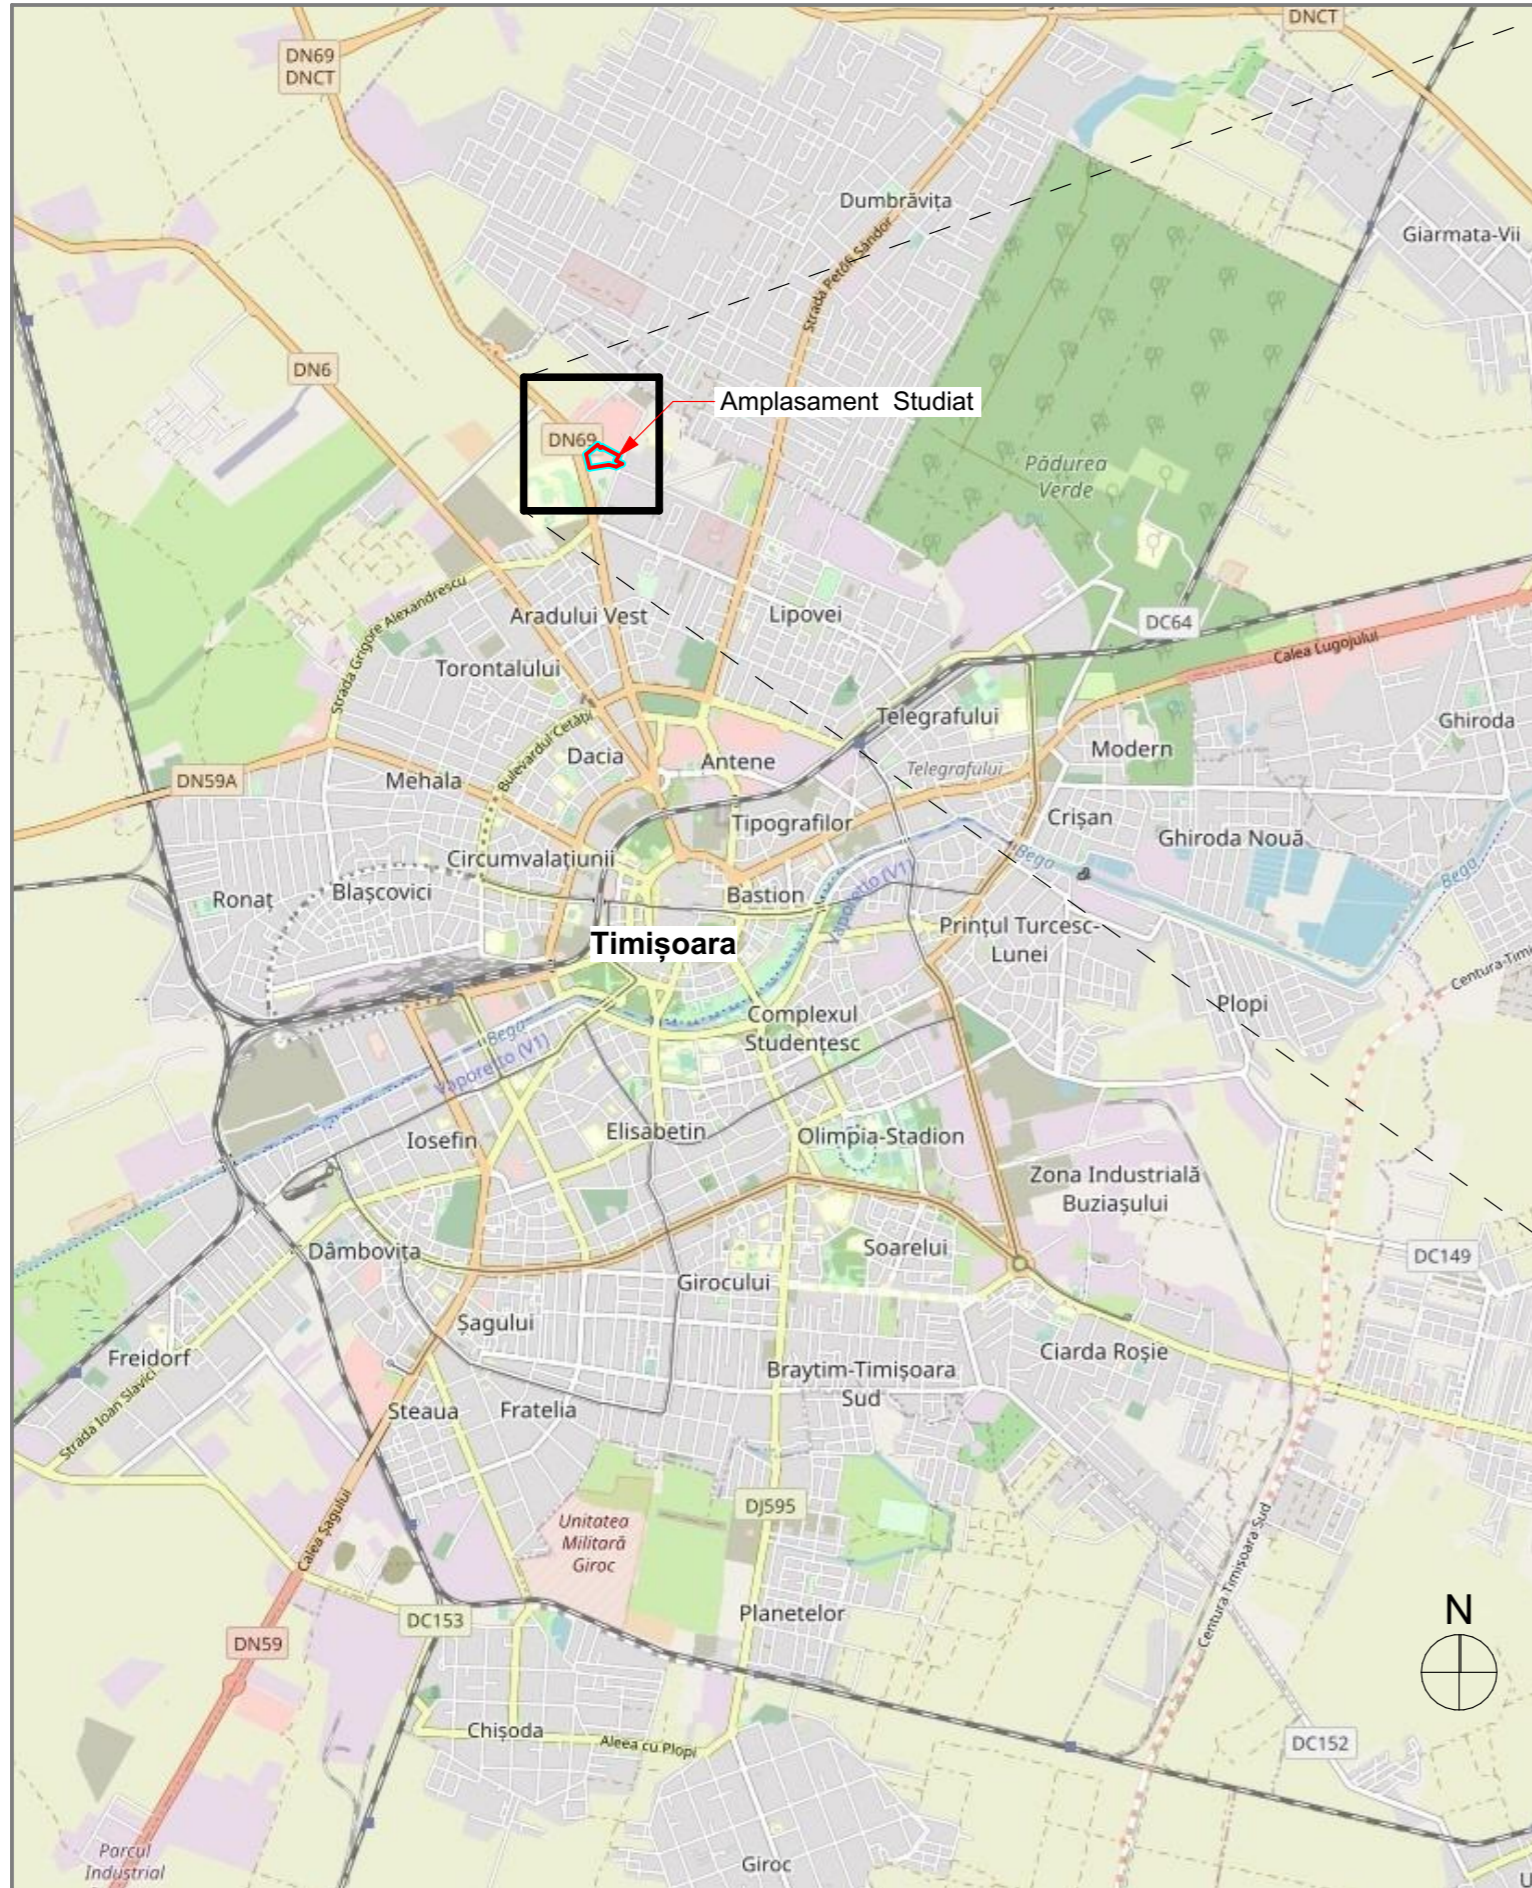

Acest document este proprietatea Subcontrol srl. Se vor folosi doar dimensiuni figurate și nu obținute prin scalare.
Acest document va fi folosit și corelat cu restul documentației din proiect. Observațiile legate de acest document vor fi raportate către Subcontrol srl.

Titlu Proiect:	PUZ CONSTRUIRE MAGAZIN MOBILA, SPAȚII DE DEPOZITARE, ANEXE TEHNICE, TOTEM PUBLICITAR, PLATFORME BETONATE, PARCAJE, AMENAJARE ACCESE, AMENAJARE SPAȚII VERZI, ÎMPREJMUIRE TEREN, ORGANIZARE DE ȘANTIER ȘI BRANȘAMENTE.				
Amplasament:	Timișoara, Calea Aradului nr.56/A și 58				
Beneficiar:			MOEMAX PROPERTIES S.R.L. Cod Unic de Înregistrare: 42418000		
Proiectant General:	SAPIENT CONSULTING S.R.L. adresa: jud.:Bihor, mun.: Oradea, str: Vasile Alecsandri, nr. 1, ap. 19D telefon: 0746.990571 e-mail: alex@sapientgroup.ro				
Proiectant urbanism:			SUBCONTROL srl Aleea FC Ripensia 7A, Timișoara, Timiș; 300575 RO secretariat@subcontrol.ro		
COORDONATOR PROIECT:	ing. Alina NEAGOE				
SPECIALIST RUR:	arh. dipl. Daniel TELLMAN				
PROIECTANT:	arh. dipl. Emilian COJOCARU				

Titlu Planșă:	ÎNCADRARE ÎN TERITORIU	Nr. Proiect:	2611.07.7	Scara:	1:5000	Data (zz/ll/aaaa):	21/06/2022	Faza:	Avize	Revizia:		Nr. planșă:	U.01
----------------------	-------------------------------	--------------	-----------	--------	--------	--------------------	------------	-------	-------	----------	--	-------------	------