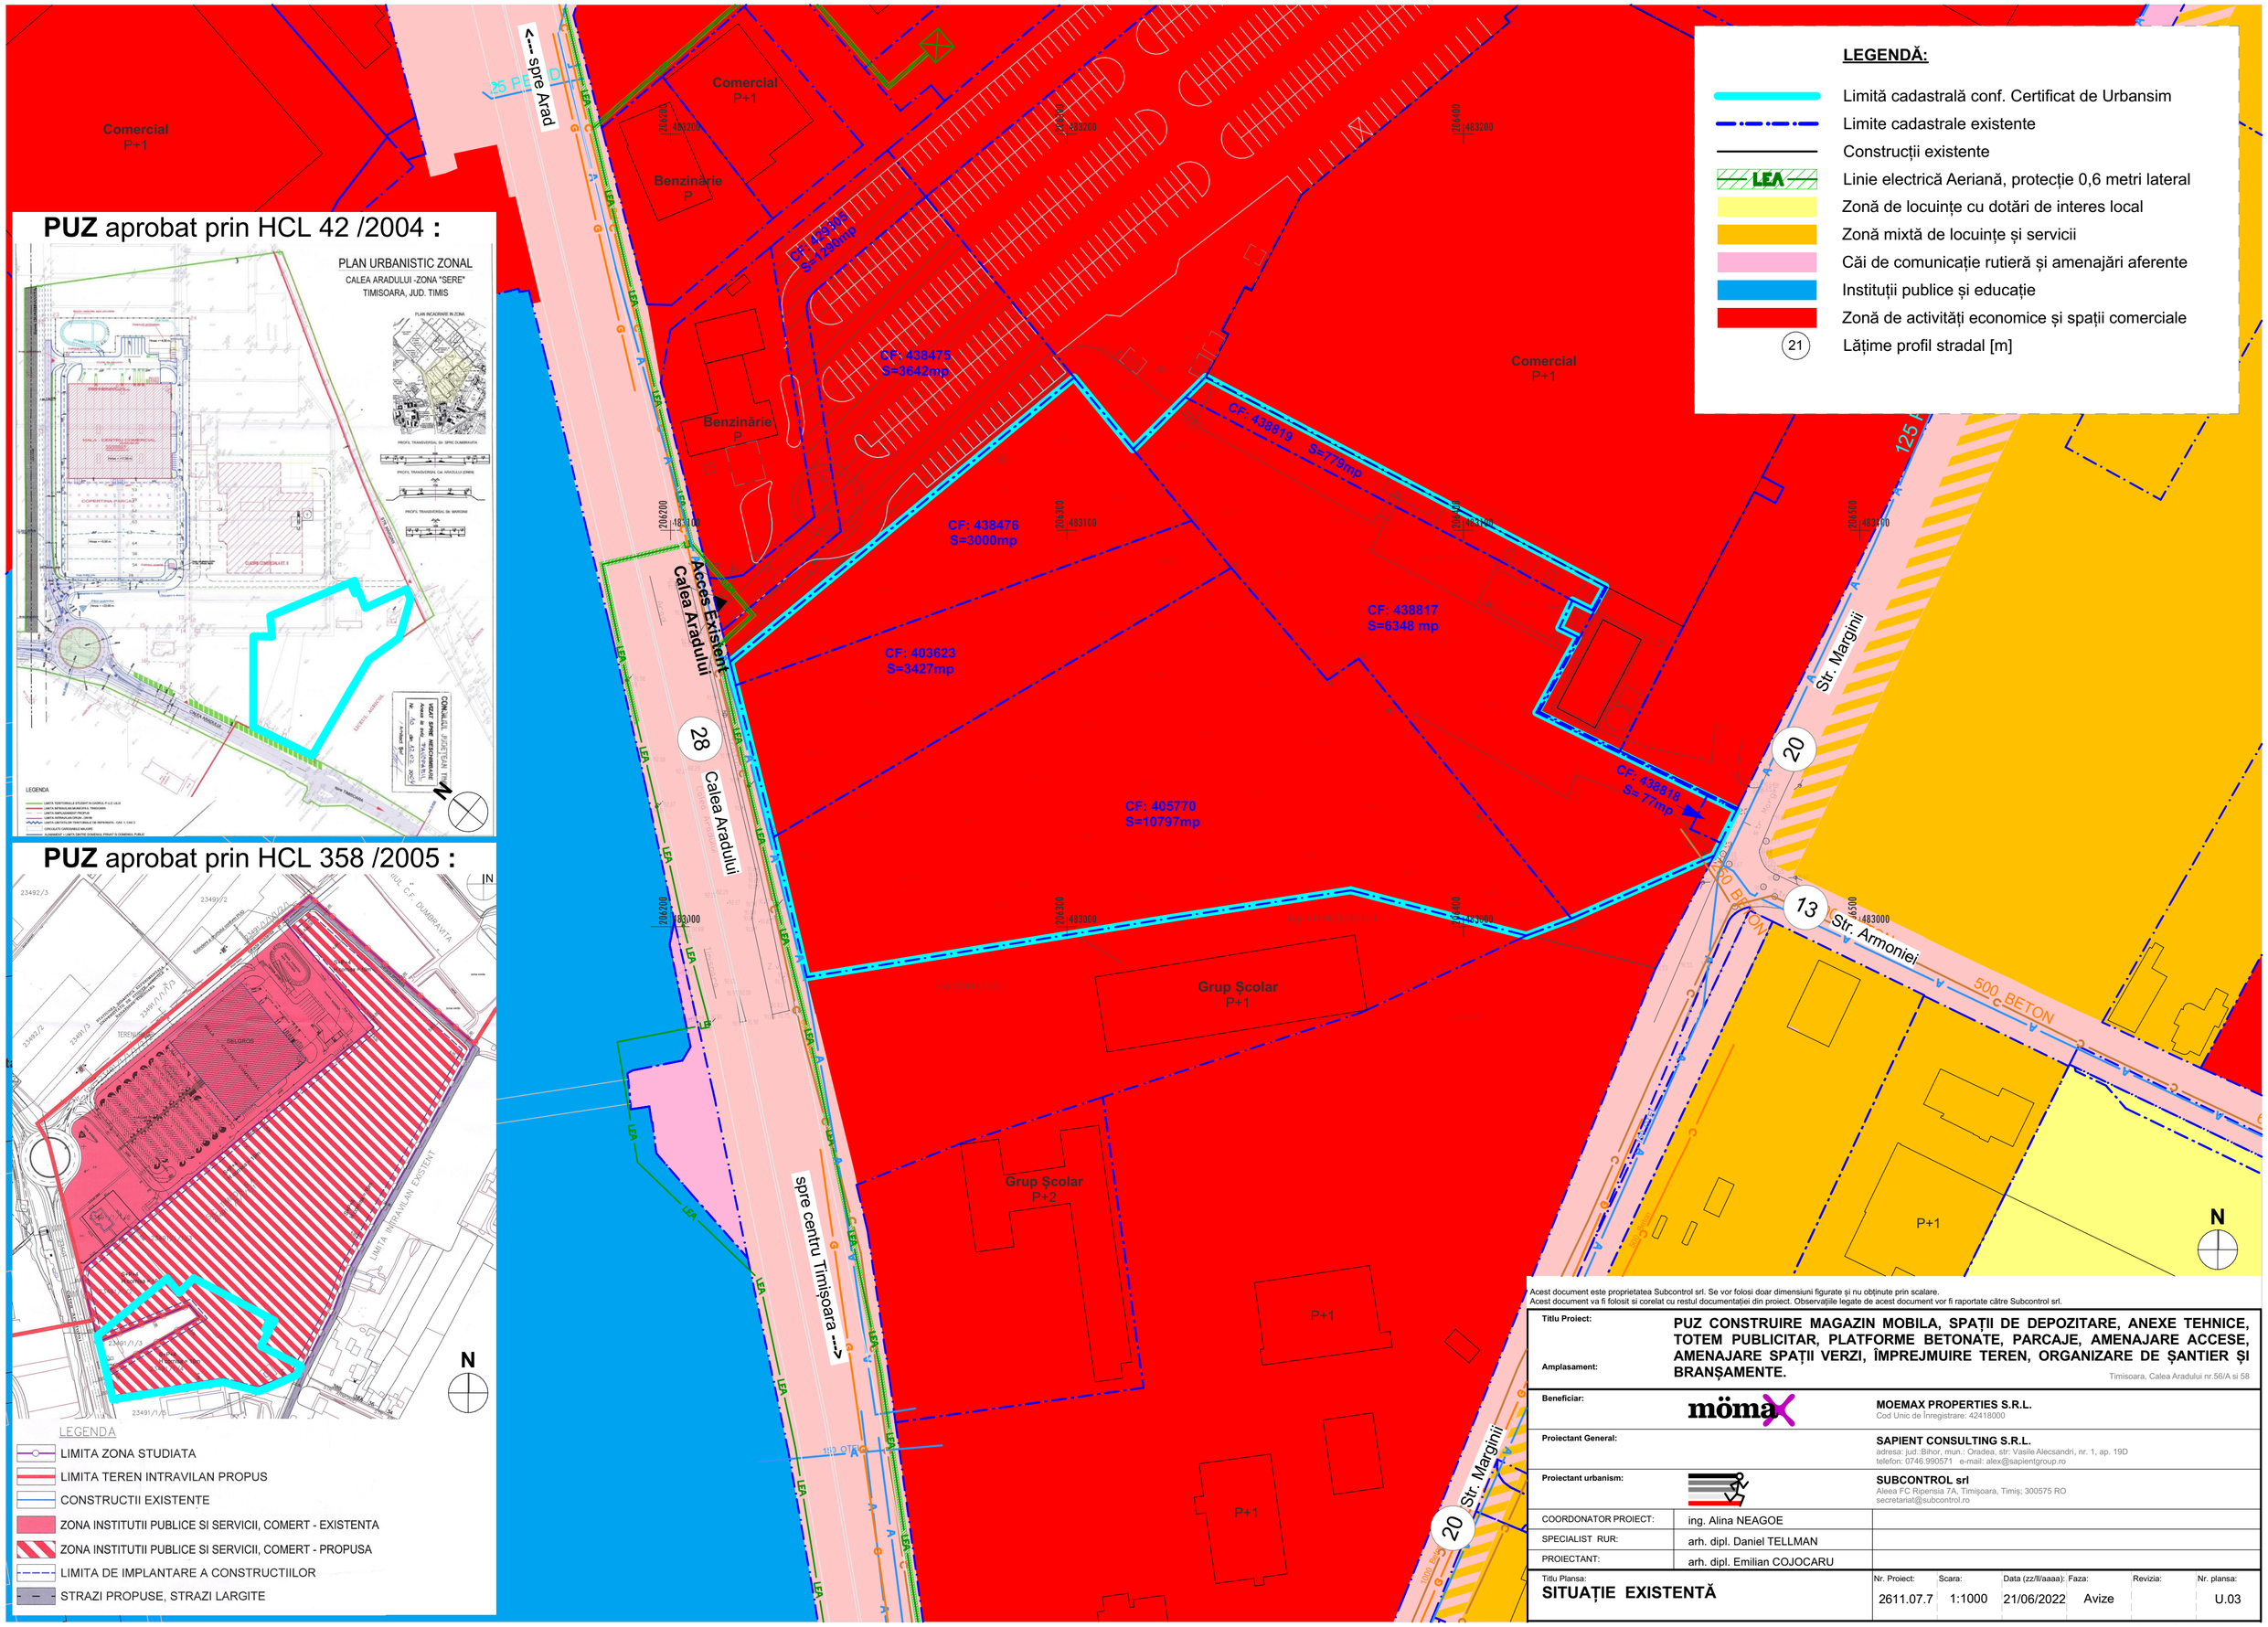

Acest document este proprietatea Subcontrol srl. Se vor folosi doar dimensiuni figurate și nu obținute prin scalare.
Acest document va fi folosit si corelat cu restul documentației din proiect. Observațiile legate de acest document vor fi raportate către Subcontrol srl.

Titlu Proiect:	PUZ CONSTRUIRE MAGAZIN MOBILA, SPAȚII DE DEPOZITARE, ANEXE TEHNICE, TOTEM PUBLICITAR, PLATFORME BETONATE, PARCAJE, AMENAJARE ACCESE, AMENAJARE SPAȚII VERZI, ÎMPREJMUIRE TEREN, ORGANIZARE DE ȘANTIER ȘI BRANȘAMENTE.
Amplasament:	Timisoara, Calea Aradului nr.56/A si 58
Beneficiar:	möma MOEMAX PROPERTIES S.R.L. Cod Unic de Înregistrare: 42418000
Proiectant General:	SAPIENT CONSULTING S.R.L. adresa: jud.:Bihor, mun.: Oradea, str: Vasile Alecsandri, nr. 1, ap. 19D telefon: 0746.990571 e-mail: alex@sapientgroup.ro
Proiectant urbanism:	SUBCONTROL srl Aleea FC Ripensia 7A, Timișoara, Timiș; 300575 RO secretariat@subcontrol.ro
COORDONATOR PROIECT:	ing. Alina NEAGOE
SPECIALIST RUR:	arh. dipl. Daniel TELLMAN
PROIECTANT:	arh. dipl. Emilian COJOCARU

Titlu Plansa:	Nr. Proiect:	Scara:	Data (zz/ll/aaaa):	Faza:	Revizia:	Nr. plansa:
SITUAȚIE EXISTENTĂ	2611.07.7	1:1000	21/06/2022	Avize		U.03

Format planșă: A2