


P.U.Z. CONSTRUIRE COMPLEX LOGISTIC, SISTEMATIZARE PE VERTICALA, ACCES AUTO PE PROPRIETATE, IMPREJMUIRE SI RACORDURI LA UTILITATI

Amplasament: Municipiul Timisoara, Str. -, Nr.FN, id. prin CF Nr.: 421307; CF Nr.: 400764; CF Nr.: 400881; CF Nr.: 400756; CF Nr.: 400753; CF Nr.: 401119; CF Nr.: 421201, jud. TIMIS

U.10. ACCESIBILITATE

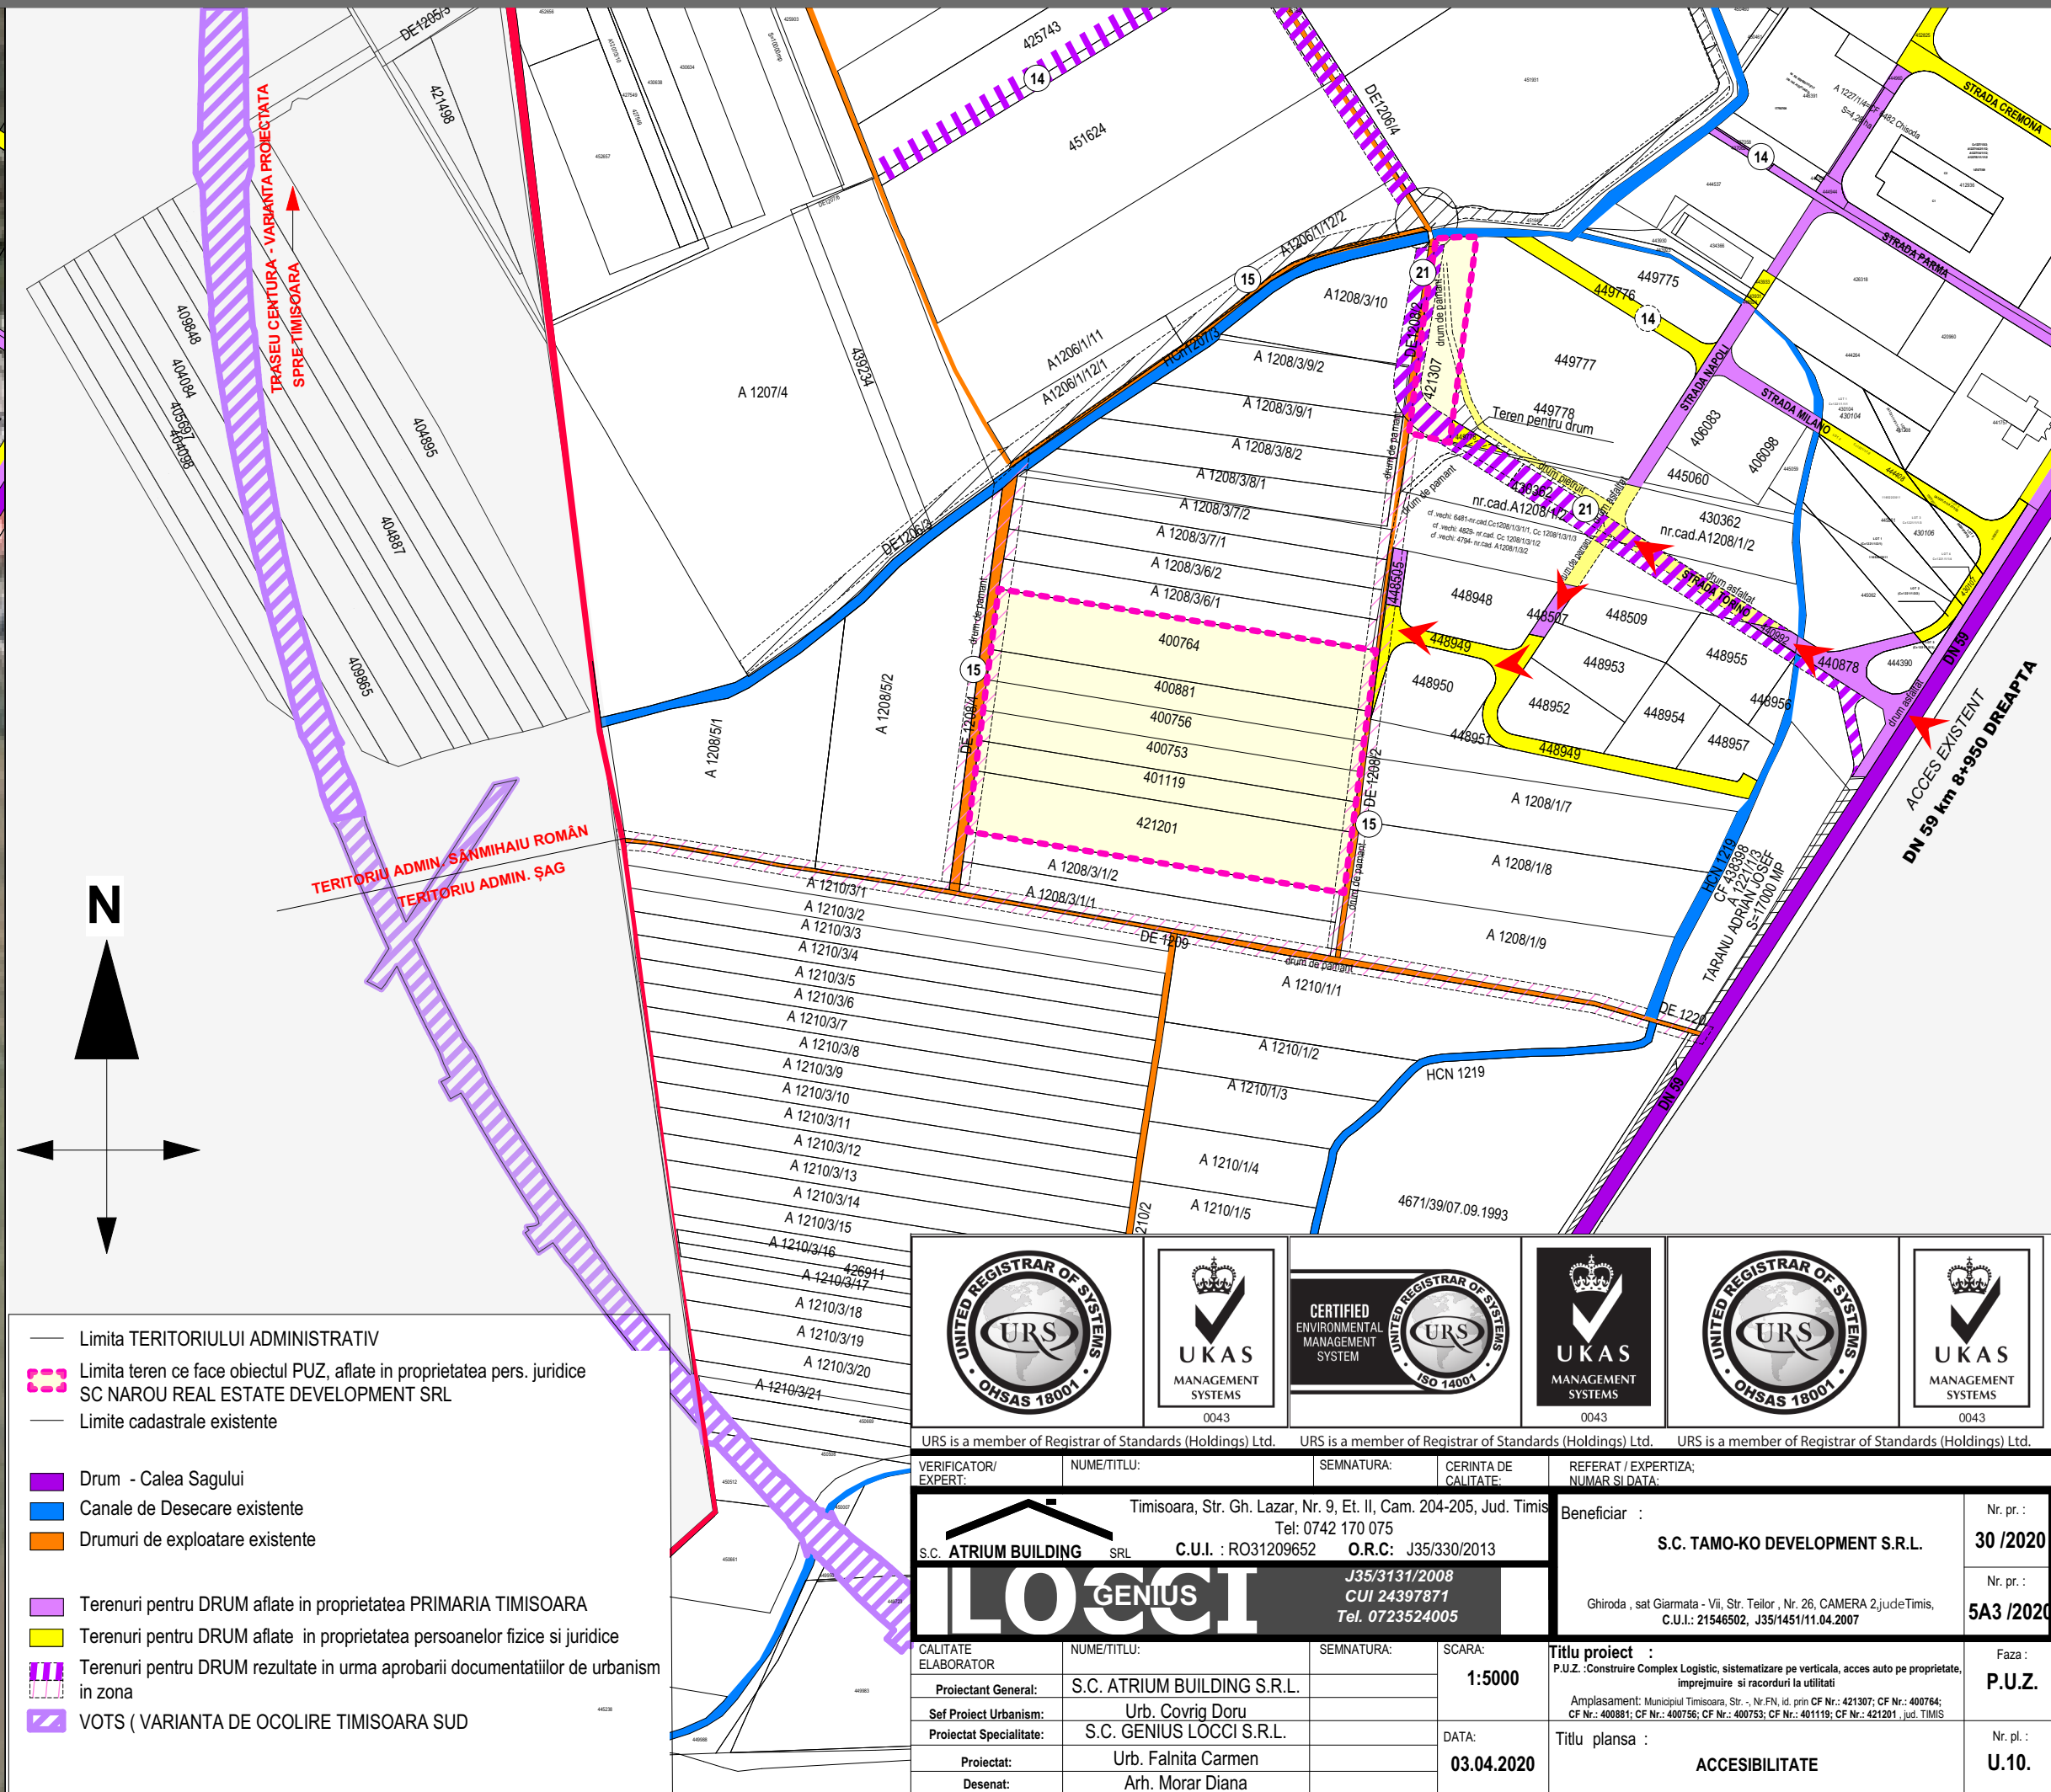

- Limita TERITORIULUI ADMINISTRATIV
- Limita teren ce face obiectul PUZ, aflate in proprietatea pers. juridice SC NAROU REAL ESTATE DEVELOPMENT SRL
- Limite cadastrale existente
- Drum - Calea Sagului
- Canale de Desecare existente
- Drumuri de exploatare existente
- Terenuri pentru DRUM aflate in proprietatea PRIMARIA TIMISOARA
- Terenuri pentru DRUM aflate in proprietatea persoanelor fizice si juridice
- Terenuri pentru DRUM rezultate in urma aprobarii documentatiilor de urbanism in zona
- VOTS ( VARIANTA DE OCOLIRE TIMISOARA SUD

VERIFICATOR / EXPERT:		NUME/TITLU:		SEMNATURA:		CERINTA DE CALITATE:		REFERAT / EXPERTIZA:		NUMAR SI DATA:		Beneficiar :	
S.C. ATRIUM BUILDING SRL		C.U.I. : RO31209652		O.R.C. : J35/330/2013		Timisoara, Str. Gh. Lazar, Nr. 9, Et. II, Cam. 204-205, Jud. Timis Tel: 0742 170 075		S.C. TAMO-KO DEVELOPMENT S.R.L.		Nr. pr.: 30 /2020		Nr. pr.: 5A3 /2020	
CALITATE ELABORATOR:		NUME/TITLU:		SEMNATURA:		SCARA:		Titlu proiect :		Faza:		Nr. pl.:	
Proiectat General:		S.C. ATRIUM BUILDING S.R.L.		S.C. GENIUS LOCCI S.R.L.		1:5000		P.U.Z. :Construire Complex Logistic, sistematizare pe verticala, acces auto pe proprietate, imprejmuire si racorduri la utilitati		P.U.Z.		Nr. pl.:	
Proiectat Specialitate:		Urb. Covrig Doru		S.C. GENIUS LOCCI S.R.L.		DATA:		Titlu plansa :		ACCESIBILITATE		U.10.	
Proiectat:		Urb. Falnita Carmen		Arh. Morar Diana		03.04.2020		Amplasament: Municipiul Timisoara, Str. -, Nr.FN, id. prin CF Nr.: 421307; CF Nr.: 400764; CF Nr.: 400881; CF Nr.: 400756; CF Nr.: 400753; CF Nr.: 401119; CF Nr.: 421201, jud. TIMIS		ACCESIBILITATE		U.10.	