

Primăria Municipiului Timișoara
Timișoara 2023 Capitală Europeană a Culturii

SRDC/BMD

S-a înregistrat cu numărul: **SC2022-011627** din **12.05.2022**

Correspondenta
la Direcția Secretariat General
Am preluat de la
Firma: SC BISTRO LE DOME SRL PRIN CAB IND EUGEN
BOERU

Cu adresa: Timișoara, PIATA UNIRII

Total 7 file

Termen de rezolvare: 11.06.2022

Termen direcție: 27.05.2022

Obs. REF DEZBATERE PUBLICA -ACTIVITATI COMERT
STRADAL

Timișoara, la 12.05.2022

Consilier/Referent,
Maria Rujescu

Declar că sunt de acord și îmi exprim consimțământul în mod expres, neechivoc, liber și informat cu privire la prelucrarea datelor mele cu caracter personal, conform prevederilor Regulamentului (UE) 2016/679 privind protecția persoanelor fizice în ceea ce privește prelucrarea datelor cu caracter personal și privind libera circulație a acestora, pentru a fi colectate, folosite, prelucrate și stocate de către Primăria Timișoara, în vederea îndeplinirii atribuțiilor legale ale acestei instituții.

Semnătura

www.ecensamantitomania.ro

SC BISTRO LE DOME SRL

Sediul: Piata Unirii nr 11, Timisoara, jud. Timis

Inregistrata la Oficiul Registrului Comertului Timis sub nr. J35/722/2012

Cod Fiscal: RO 29969184 Tel : 0784722044, mail: groza_maria@yahoo.com

Catre,

Directia Secretariat General -Serviciul Administratie Locala al Primariei
Municipiului Timisoara

DOMNULE DIRECTOR,

Subscrisa SC BISTRO LE DOME SRL, persoana juridica romana, avand sediul in Pta Unirii nr 11, sad.1B, Timisoara, jud. Timis, inregistrata la registrul Comertului Timis, sub nr. J35/722/2012, Cod Fiscal: 29969184, Tel : 0784722044,

avand in vedere **dezbaterea publica** a Proiectului de Hotarare referitor la aprobarea Regulamentului privind conditiile de desfasurare a activitatilor de comert stradal - terase pe raza Municipiului Timisoara, din data de **19.05.22, ora 17.00**, formulam prezentele solicitari :

1. Referitor la propunerea prevazuta la Cap.8 Art.30 din Regulamentul propus, care prevede : "In Piața Unirii terasele se vor amplasa de-a lungul fatadelor (conform Anexei 2 in fata imobilelor de la nr. 2, 3,5, 6,8, 9, 10, 11, 13 si 14; str. Mercy nr. 9– fatada spre Piata Unirii), la o distanta de maximum 10 m fata de cladire si pastrand un spatiu detrecere pe langa cladire, pentru pietoni de 3 m lățime. ", avem urmatoarele solicitari argumentate dupa cum urmeaza :

- Solicitam pastrarea spatiului de trecere pietonal cu o latime de **3 metri** de la linia cladirilor ;
- Solicitam, de asemenea, dispunerea mobilierului la o distanta de cel mult **10.5 m** fata de limita spatiului de trecere pietonal, astfel incat mesele sa poata fi incadrate sub umbrele si nu la intersectia lor, situatie in care, in caz de timp nefavorabil, apa pluviala se va scurge pe mese si scaune.
- Prin modificarea distantei de la **7 m** la **10,5 m**, spatiul ne-ar permite distantarea meselor astfel incat sa tinem cont de comportamentul consumatorului post-pandemie.



- Avand in vedere ca in ultimii doi ani, in perioada in care am functionat preponderent la exterior, atat vara cat si iarna, amplasamentele au fost dispuse pe o distanta de **10,5 m**, adica **3 randuri de umbrele** si s-a dovedit ca **nu am incomodat traficul pietonal** sau al velo-curierilor ,solicitam ca prin noul regulament sa se modifice corespunzator suprafata prevazuta in anexele 2 si 8, respectiv **de la 7 m la 10,5 m** .(atasat plan terasa)

- O astfel de masura ar duce la majorarea numarului de locuri, si in consecinta la cresterea incasarilor, asigurarea unor noi locuri de munca, amortizarea investitiilor in mobilier din timpul pandemiei si nu in ultimul rand, cresterea cuantumului taxelor pentru ocuparea domeniului public,directionate catre bugetul local si a impozitelor si taxelor pe venit.

- Sa se interzica accesul cu trotinete, biciclete, scutere, etc. pe spatiul de trecere pietonal, de 3 metri dintre cladire si terasa, deoarece o astfel de permisiune pune in pericol viata angajatilor si a consumatorilor.

2. Referitor la prevederile Cap.6 Art. 24 alin.13 din Regulamentul propus, care prevede ca : "Terasele nu vor fi racordate la rețeaua de alimentare cu energie electrică a punctului de lucru", precizam urmatoarele :

- **Solicitam acordarea posibilitatii racordarii teraselor la rețeaua electrica, prin pozare terana cu pat-cablu de protectie sau cablu protejat cu manson metalic, de culoarea solului, asa cum am functionat cu success pana in prezent.**

In favoarea acestei propuneri, prezentam urmatoarele argumente :

- Incalzirea teraselor se face déjà cu respectarea normelor de prevenire a incendiilor si protectiei mediului.

- Se folosesc doar echipamente profesionale certificate, care sunt semnalizate corespunzator in vederea protectiei consumatorului .

- Este interzis focul deschis.

- Incalzitoarele de terase, pe care majoritatea comerciantilor le folosim si sunt deja achizitionate, sunt electrice.

- Iluminatul ambiental pe timpul serii este asigurat prin siruri electrice de becuri led, de intensitate mica, astfel incat nu prejudiciaza iluminatul global.



-Marea majoritate a consumatorilor folosesc dispozitive care necesita alimentarea pe parcursul sederii la noi (telefon, laptop, tablet, tigarete), motiv pentru care avem dispuse pe suportul umbrelor prize cu protective impotriva intemperiilor.

3. In ceea ce priveste continutul Cap.4 art.8-9 din Regulamentul propus, care prevede ca : "acordul de functionare comert stradal- terase in fata punctului de lucru, se emite in baza cererii tip insotita de documentele ce se regasesc in Anexa 9", solicitam urmatoarele :

- Documentele sa fie verificate inca de la depunere, pentru conformitate, altfel dupa 30 de zile, cererea poate fi respinsa si nu se pot aduce completari, decat cu prelungirea termenului cu inca 30 de zile.

4. Referitor la Cap.7 Art.28 alin.1 din Regulamentul propus , care prevede urmatoarele : "Umbrelele sau copertinele amplasate pe terase nu vor avea inscriptii de nici un fel. Modelul umbrelor va fi cel agreeat de către Primăria Municipiului Timisoara, conform Anexei nr. 8 cu dimensiuni maxime pana la 3,5*3,5, umbrele rotunde cu diametrul maxim 3,5 m si inaltimea max 3,1 m și nu vor fi admise alte tipuri de elemente de umbrire" precizam urmatoarele :

-Solicitam a fi admise **umbrele cu dimensiunea 5/5 m**, cu inaltimea calotei deschise de 3.10 cm, cu 8 spite, cu calota din material acril, de culoare bej, cu schelet de aluminiu, vopsit in camp electorstatic culoare neagra si stalp centraldin aluminiu 90/90 cm, fixare cu rama de metal cu 8 dale din beton, system iluminat led pe 4 spite lungi.

Argumentam :

- Avand in vedere suprafata calotei si raza de acoperire, am restrange numarul de stalpi de pe terasa. Avand in vedere specificatiile tehnice, in caz de vreme nefavorabila, acest tip de umbrele este mult mai stabil la vant si cu grad ridicat de protectie in cazul intemperiilor.

5. Solicitam introducerea urmatoarelor prevederi in Regulamentul propus :

- sa se introduca prevederi legate de intervalul orar de aprovizionare;

- sa se stabileasca un calendar al programului de curatenie generala si zilele in care se vor spala, profesional, spatiile pe care sunt dispuse terasele;

- sa nu se permita mai multe tipuri de mobilier pe amplasamentul aceluiasi operator economic;

- sa se impuna tinuta decenta si individualizata a personalului de servire;



6. Suplimentar fata de cele prevazute in prezenta hotarare, Conform prevederilor OG 99/2000 CAP. IV, *Obligațiile și răspunderile autorităților administrației publice centrale și locale care prevede :*

- *Art. 11. Autoritățile administrației publice asigură dezvoltarea armonioasă a rețelei și tipurilor de distribuție și promovarea întreprinderilor mici și mijlocii cu activitate de comercializare a produselor și serviciilor de piață.*

- *Art. 12. (1) Autoritățile administrației publice locale stabilesc strategia de dezvoltare a rețelei de distribuție, având drept obiective:*

a) *sprijinirea creării unei rețele de distribuție care să asigure servicii de calitate consumatorilor și care să răspundă necesităților de consum ale acestora și marcarea acestora în documentațiile de urbanism întocmite;*

b) *dezvoltarea armonioasă a rețelei și tipurilor de distribuție cu respectarea principiului liberei concurențe;*

c) *armonizarea principiilor urbanismului cu cele de mediu;*

d) *protejarea patrimoniului arhitectural, istoric și de mediu prin menținerea caracterului sitului;*

f) *stimularea dezvoltării întreprinderilor mici și mijlocii cu activitate comercială în scopul creșterii competitivității acestora și gradului de ocupare a forței de muncă;*

(2) *Autoritățile administrației publice locale stabilesc criteriile de dezvoltare urbanistică a sectorului comercial pentru determinarea:*

c) *amplasamentelor spațiilor de parcare aferente diverselor structuri de vânzare, conform reglementărilor legale în vigoare. ”,*

- Solicitam autoritatilor locale sprijinirea economiei Horeca prin stabilirea unui cadru adecvat desfasurarii activitatilor din domeniul ospitalitatii, in concordanta cu prevederile legale si asigurarea unui mediu favorabil infiintarii si/sau dezvoltarii afacerilor.



In incheiere:

- Va rugam sa analizati solicitarile noastre,avand in vedere si faptul ca in curand, in anul 2023 vom fi "capitala europeana", este necesar sa suplimentam locurile pentru turisti si localnici nu sa le reducem!

-Deoarece suntem déjà la mijlocul sezonului si majoritatea am facut investitii si ne-am pregatit (mobilier, umbrele, personal, etc), consideram ca ar trebui ca noul regulament sa se aplice incepand cu sezonul viitor

- Orice modificare referitoare la Regulamentul teraselor sa se faca avand in vedere consultarea cu cei vizati direct (locatiile care detin terase),mentionam ca HORETIM nu ne reprezinta (doar un singur membru are terasa in zona cetate)

Am atasat:


- planul propus al terasei aferente punctului de lucru din Piata Unirii nr.11, sad.1B Timisoara


-imputernicire avocatiala pentru participare la dezbaterea publica Av Eugen Boeru


Timisoara, la 11.05.2022

SC BISTRO LE DOME SRL,

prin asociat si administrator Groza Marioara

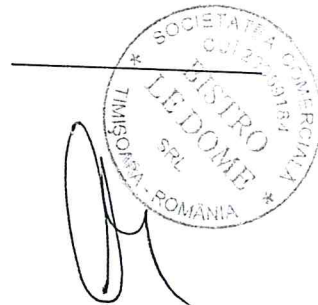

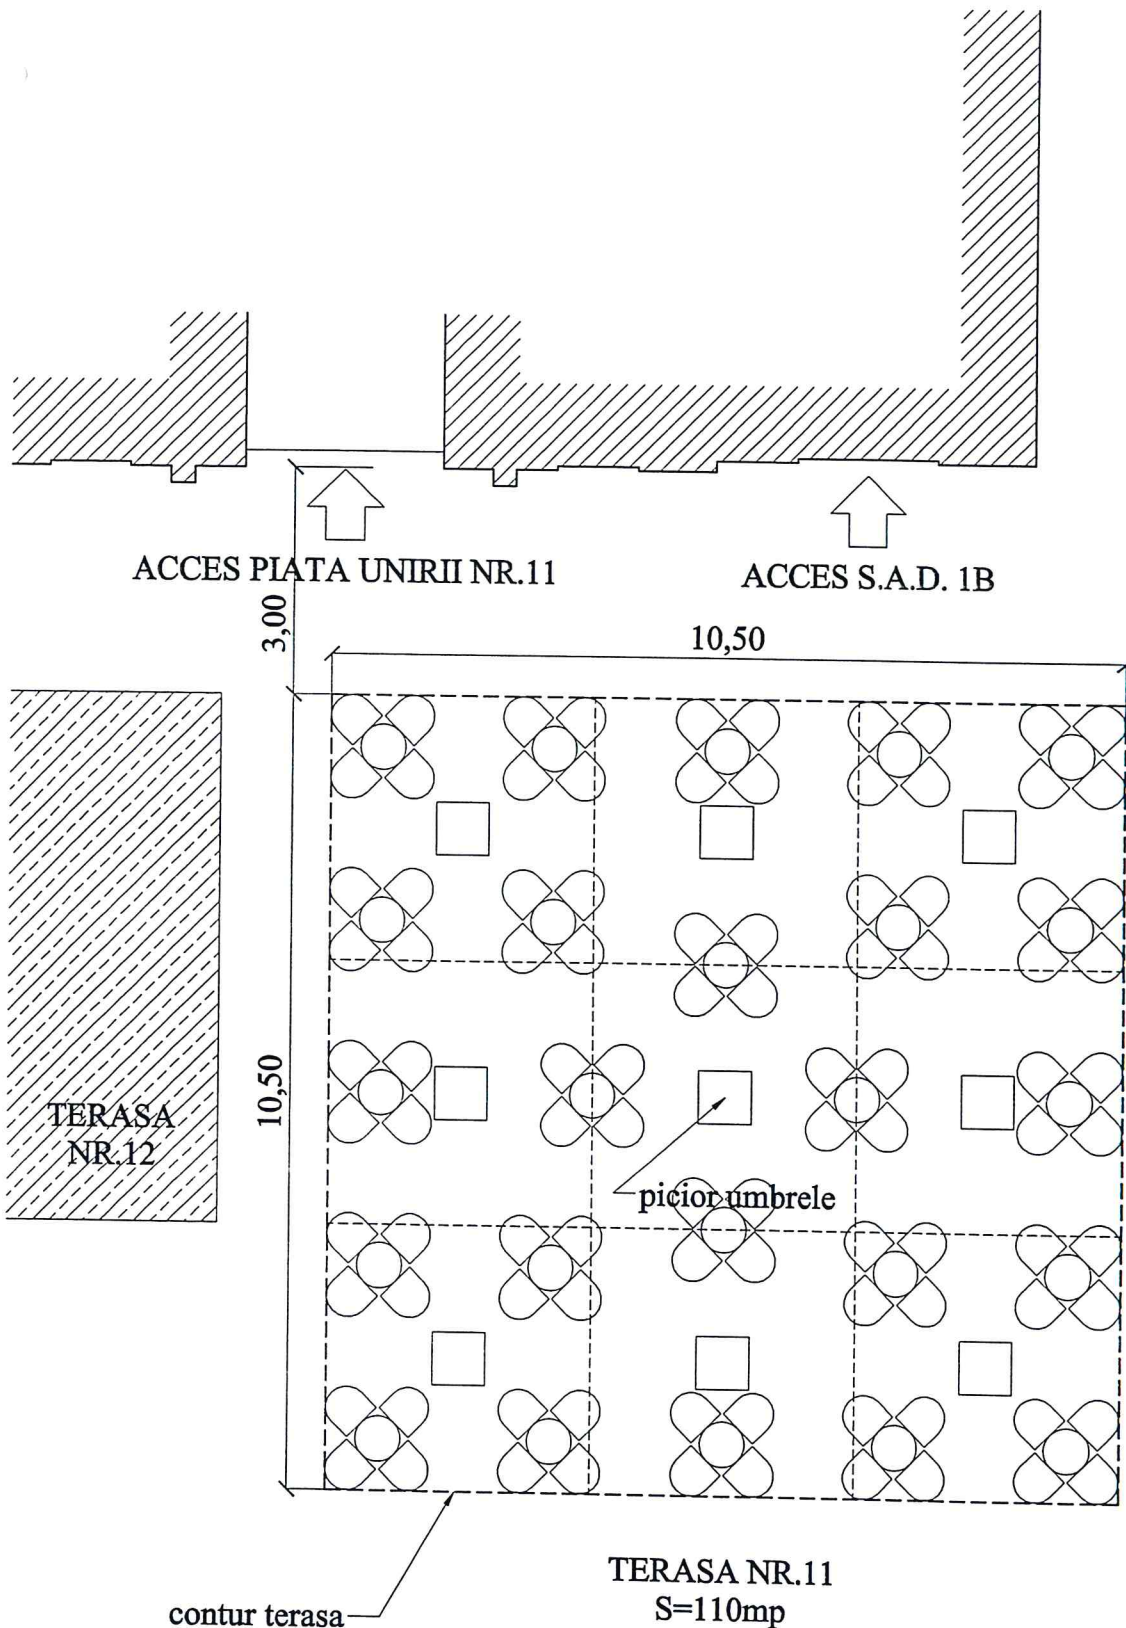

	Proiectant General s.c. TERNAR s.r.l. Timisoara, str. Iris, nr. 21A, etaj 2, ap.4, camera 1. tel. 0721 714647, e-mail: ternar@gmail.com C.U.I. 17444601, J35/1161/05.04.2005			beneficiar	pr. nr.
				s.c. BISTRO LE DOME s.r.l.	200/2021
Specificatie	Nume	Semnatura	scara	titlul proiectului	faza
Sef proiect	arh. Raphael HARKAI		1:100	AMENAJARE TERASA SEZONIERA IN FATA PUNCTULUI DE LUCRU	D.T.A.C.
Relevat	arh. Raphael HARKAI		data:	adresa	pl. nr.
Desenat	arh. Raphael HARKAI		feb. 2021	Timisoara, str. Piata Unirii, nr.11, ap.SAD 1B C.F. nr. 407574-C1-U4	
				titlul plansei	A1.01
				PLAN MOBILIARE TERASA	